





PIANO DI RECUPERO DELL'AREA DI PRATILIA




COMMITTENTE	ESSELUNGA S.p.a.		Via Tevere, 3 50019 Sesto Fiorentino(FI) P.I. 04916380159
PROGETTO PIANO DI RECUPERO	Arch. Paolo Bartolini		Via Lorenzo il Magnifico 72, Firenze Tel: +3955482729 e-mail: studio@paolobartolini.191.it C.F.: BRTPLA45D13B251M
PROGETTO EDIFICIO DIREZIONALE	Arch. Fabio Nonis		
PROGETTO EDIFICIO COMMERCIALE	Arch. Sergio Beccarelli		Politeco S.r.l.
OGGETTO	DOCUMENTAZIONE EDIFICI DA DEMOLIRE Prospetti nord-ovest e sud-est		
TAVOLA N°	CONOSCENZA DEI LUOGHI		
3.11	Prog. n°	Scala	File
	0903	1:200	0903 PRATILIA\PROG. PRELIMINARE 090224 091012 soluzione ottobre\Tavola 3.11.dwg
			Data
			MAGGIO 2010

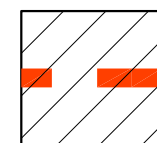

Edificio ristrutturato con CE n°52040 del 26/07/99 non interessato da P.d.R.

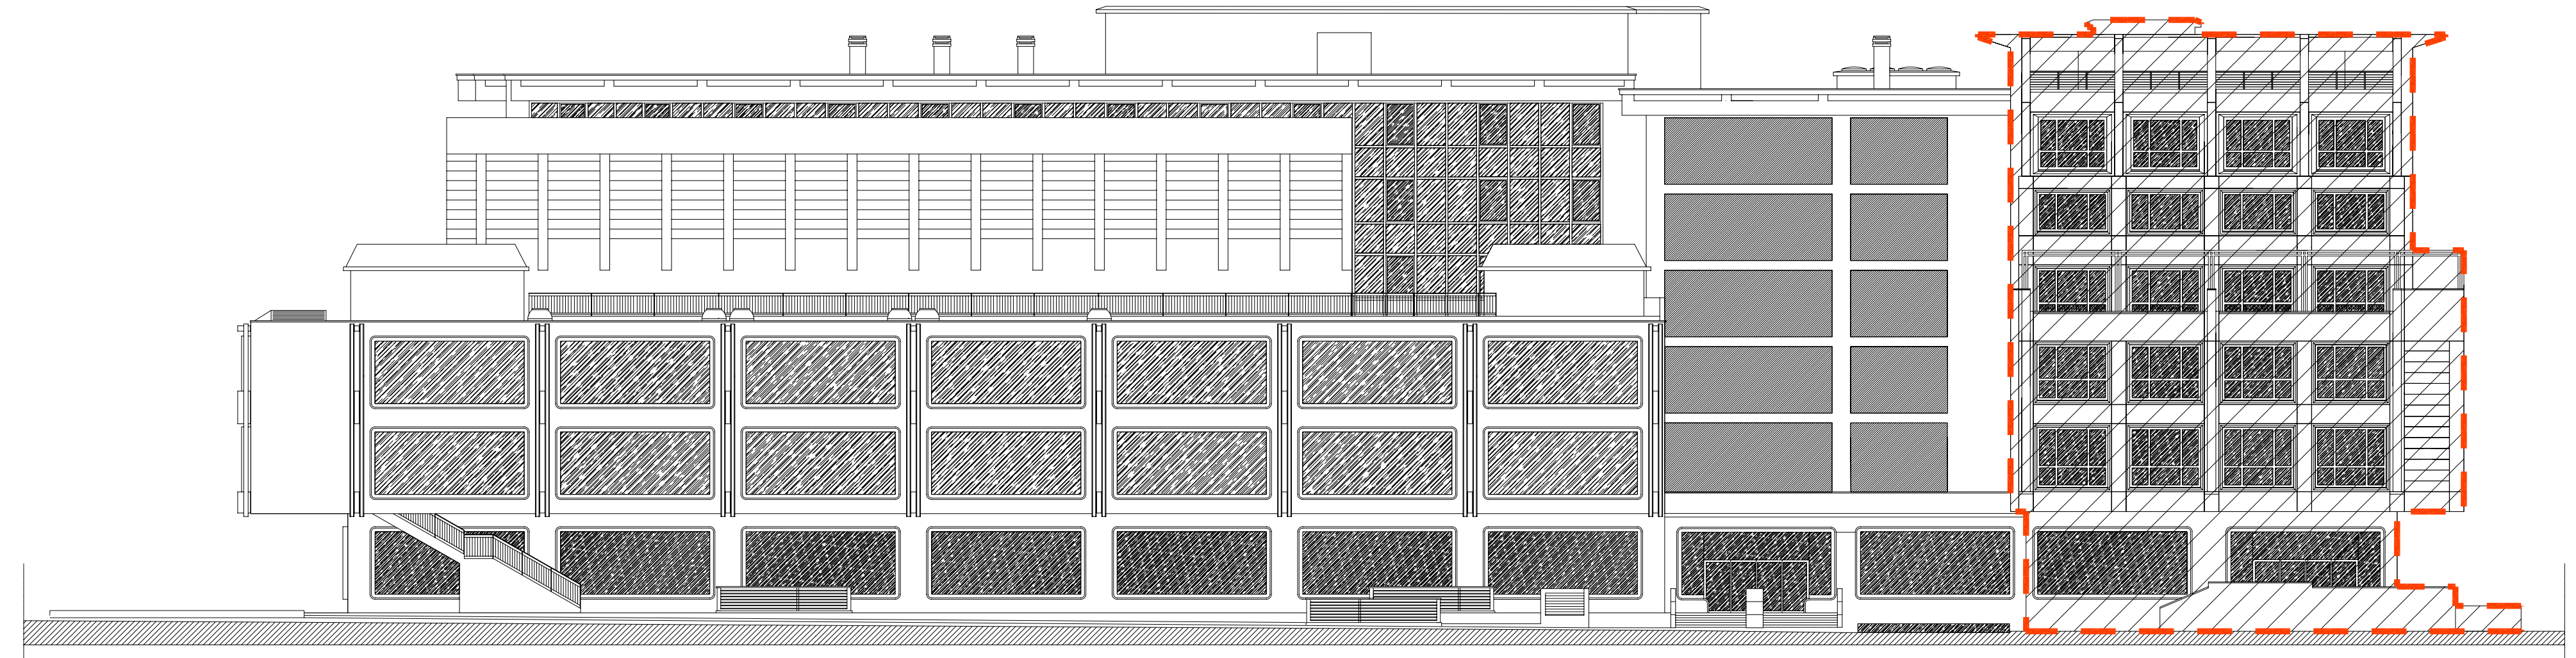

PROSPETTO NORD-OVEST

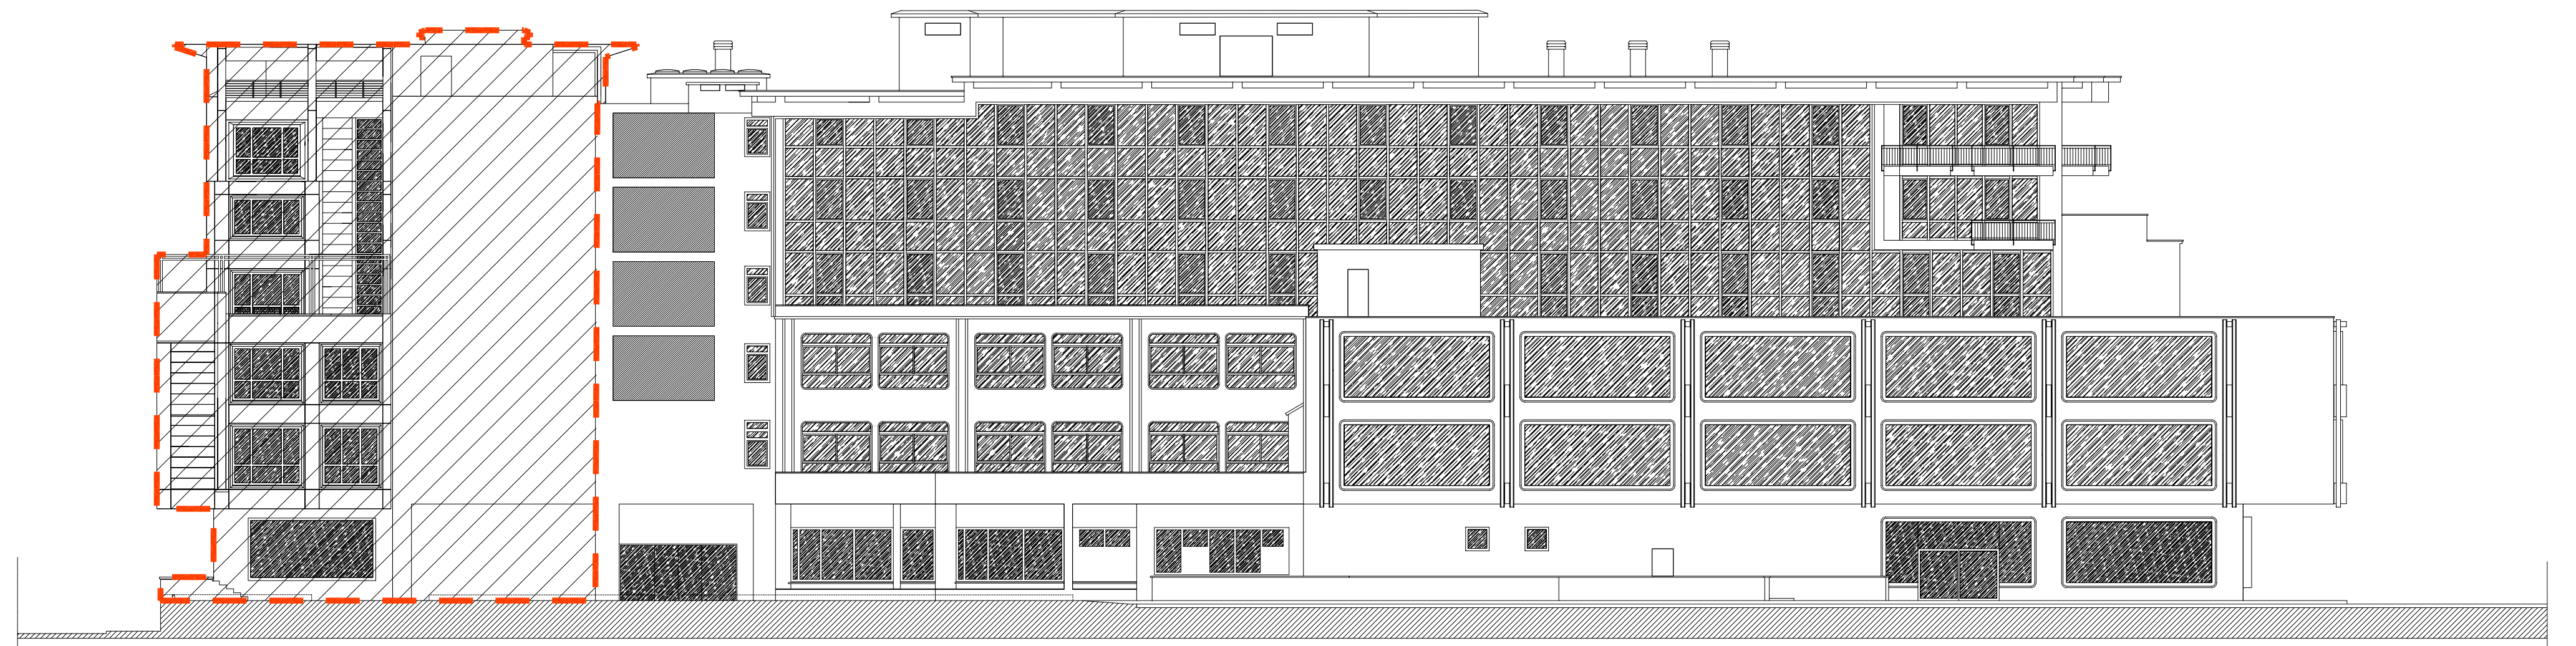

PROSPETTO SUD-EST