





PIANO DI RECUPERO DELL'AREA DI PRATILIA




COMMITTENTE	ESSELUNGA S.p.a.	Via Tevere, 3 50019 Sesto Fiorentino(FI) P.I. 04916380159		
PROGETTO PIANO DI RECUPERO	Arch. Paolo Bartolini	Via Lorenzo il Magnifico 72, Firenze Tel. +3955482729 e-mail: studio@paolobartolini.191.it C.F.: BRTPLA45D13B251M		
PROGETTO EDIFICIO DIREZIONALE				
PROGETTO EDIFICIO COMMERCIALE	Arch. Fabio Nonis			
CONSULENZA PER MOBILITA'	Arch. Sergio Beccarelli	Policreo S.r.l.		
OGGETTO	DOCUMENTAZIONE EDIFICI DA DEMOLIRE Prospetti nord-est e sud-ovest			
TAVOLA N°	CONOSCENZA DEI LUOGHI			
3.12	Prog. n°	Scala	File	Data
	0903	1:200	0903 PRATILIA/PROG. PRELIMINARE 090224 091012 soluzione ottobre/Tavola 3.12.dwg	MAGGIO 2010

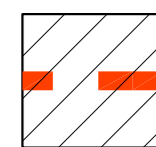

Edificio ristrutturato con CE n°52040 del 26/07/99 non interessato da P.d.R.

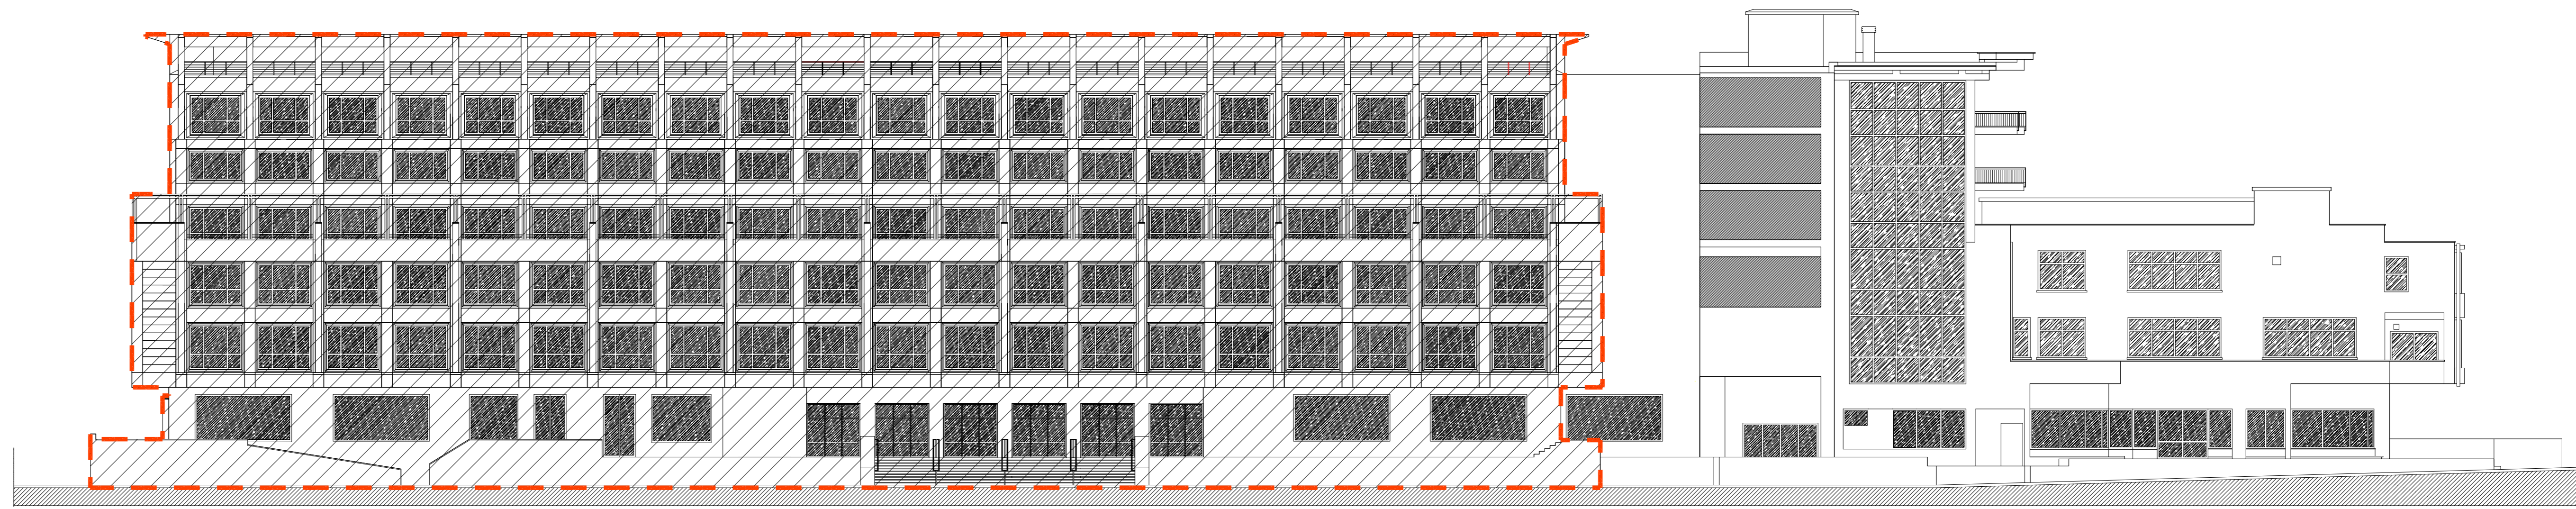

PROSPETTO SUD-OVEST

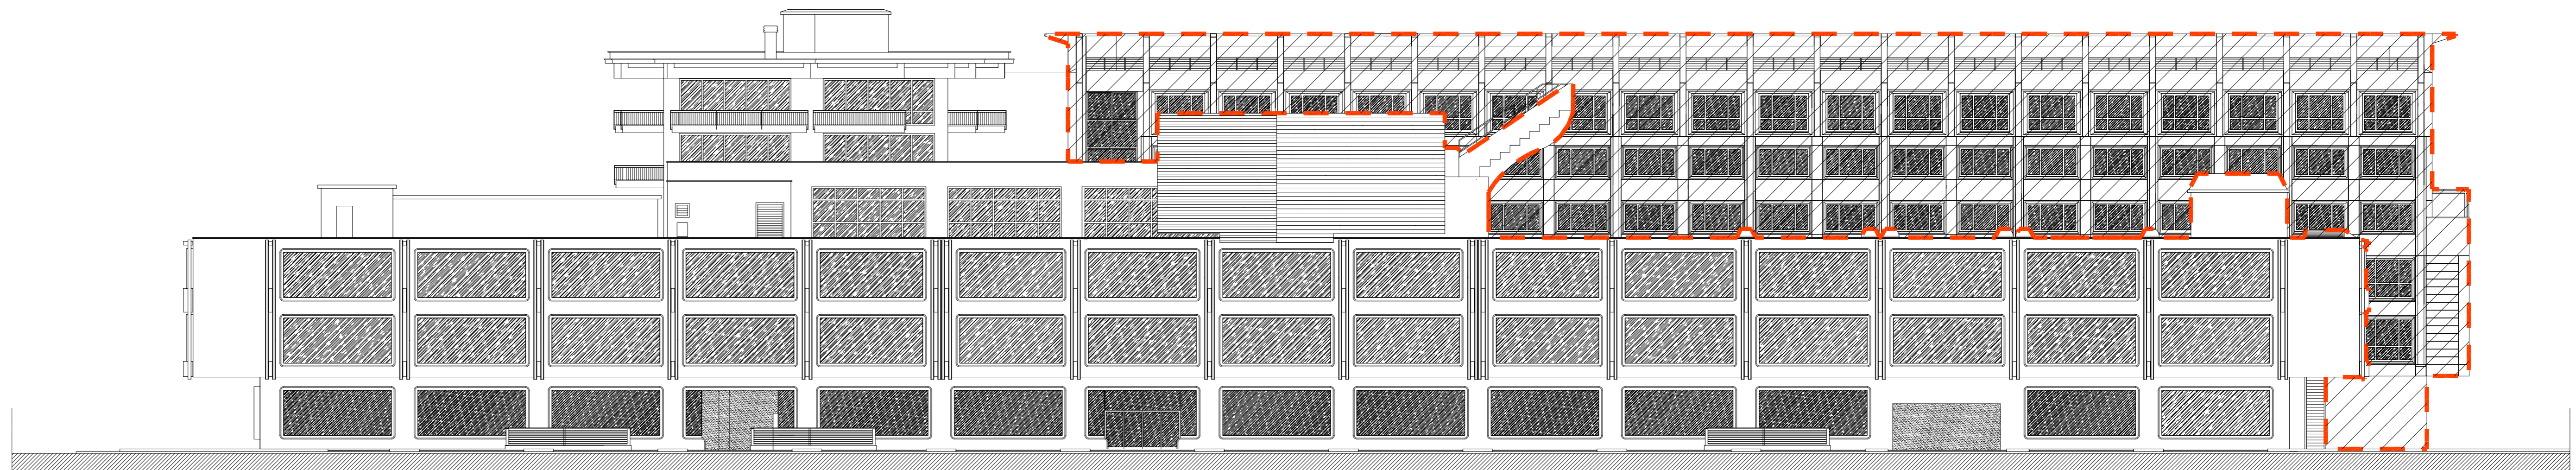

PROSPETTO NORD-EST