COMUNE DI PRATO

PIANO DI RECUPERO DELL'AREA DI PRATILIA

COMMITTENTE	ESSELUNGA S.p.a.	Via Tevere, 2 50058 Signa Rovezzano(FI) P.I.:04164840149
PROGETTO PIANO DI RECUPERO	Arch. Paolo Bartolini	via Cavour n°Magnifico 53 Firenze tel.:055/2479911 email: studio@paolobartolini.it P.I. e C.F.: 04170140583RM
PROGETTO EDIFICIO COMMERCIALE	Arch. Fabio Norcia	
PROGETTO EDIFICIO COMMERCIALE	Arch. Sergio Boccarelli	Pistoia Eco
CONSULENZA PER MOBILITA'		
OGGETTO	PIANTA PRIMO PIANO INTERRATO	
TAVOLA N°	PLANIMETRIE DI PROGETTO	

Prog. n°	Scala	File	Data
5.2***	0903	1:200	C:\DISEGNI\SAPRO\tesseraa pian 2011\nuk CP ultimo\tav 5.2.dwg	Giugno 2011

AUTORIMESSA A SERVIZIO
DELL'EDIFICIO DIREZIONALE

Superficie Piano -1 = 3.239,30 mq
Superficie Piano -2 = 3.332,40 mq
Superficie totale = 6.571,70 mq

Posti auto Piano -1 =115
Posti auto Piano -2 =115
Posti auto Complessivi =230

Parcheggi relativi alle superfici delle attività commerciali(Bar e Ristorante) =n.20
Parcheggi pertinenziali L.122/89 =n.127
Posti auto ulteriori =n.83
Posti auto complessivi =n.230

AUTORIMESSA A SERVIZIO
DELL' EDIFICIO COMMERCIALE

Superficie Piano terra = 470mq
Superficie Piano -1 = 12.260 mq
Superficie Piano - 2 = 12.506 mq
Superficie totale =25.236 mq

Posti auto Piano terra = 36
Posti auto Piano -1 =445
Posti auto Piano -2 =483
Posti auto Complessivi =964

Parcheggi relativi alle superfici di vendita. L.R. n.28/2005= n.568
Parcheggi relativi alle superfici delle attività complementari. L.R. n.28/2005= n.48
Parcheggi pertinenziali L.122/89= n.348
Posti auto complessivi= n.964

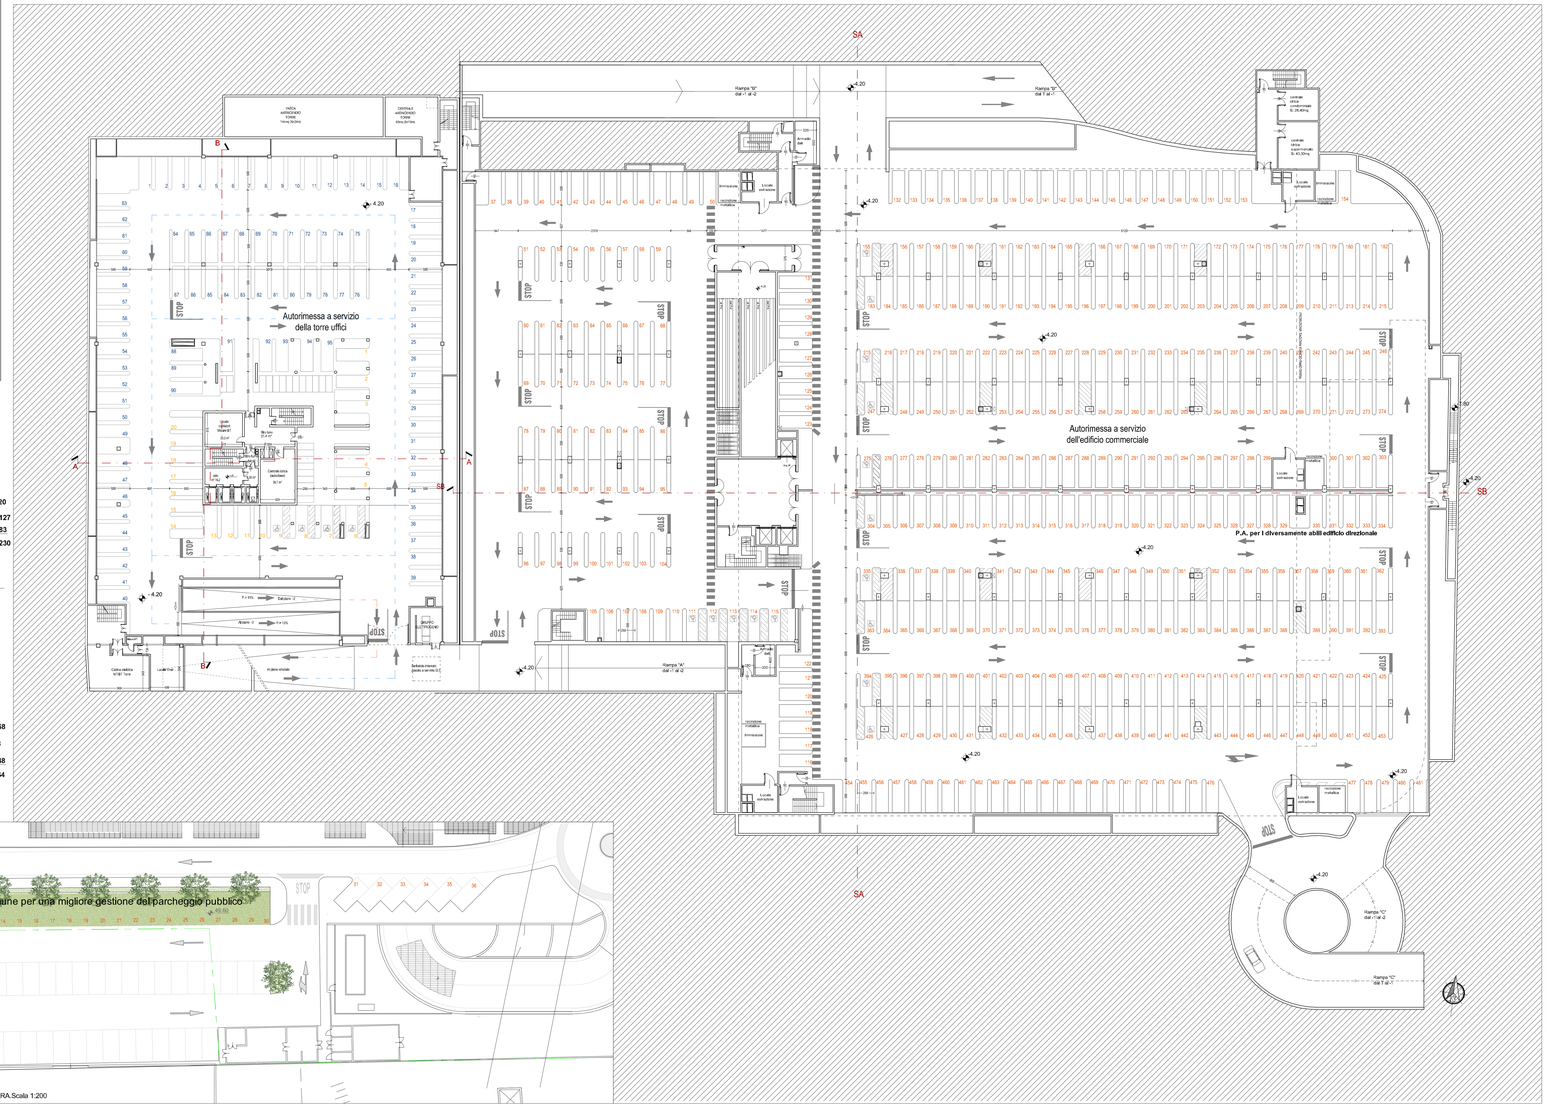

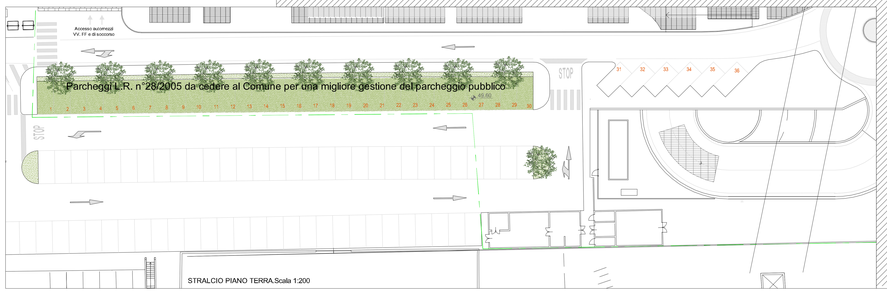

STRALCIO PIANO TERRA.Scala 1:200

SUPERFICI PIANO TERRA. Scala 1:500

Parcheggi relativi alle superfici di vendita (edificio commerciale), L.R. n.28/2005= 470mq

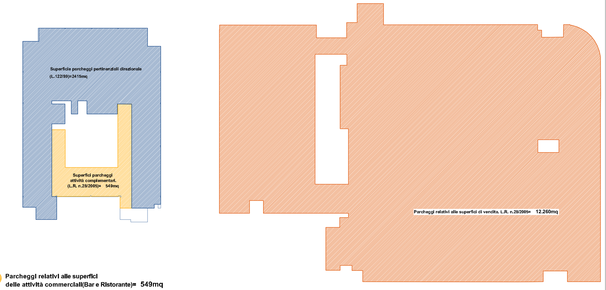

Parcheggi relativi alle superfici delle attività commerciali(Bar e Ristorante)= 549mq
Parcheggi pertinenziali (Direzionale) L.122/89 = 2.415mq
Parcheggi relativi alle superfici di vendita (edificio commerciale), L.R. n.28/2005= 12.260mq

SUPERFICI PRIMO PIANO INTERRATO.Scala 1:500

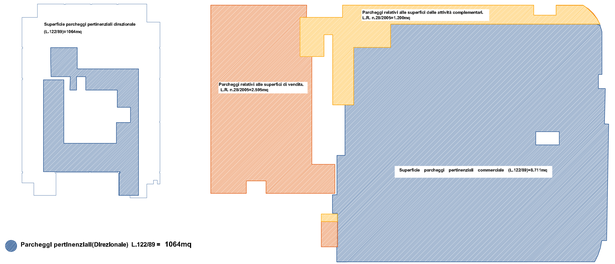

Parcheggi pertinenziali(Direzionale) L.122/89 = 1064mq
Parcheggi relativi alle superfici delle attività complementari. L.R. n.28/2005= 1.200mq
Parcheggi relativi alle superfici di vendita (edificio commerciale), L.R. n.28/2005= 2.595mq
Parcheggi pertinenziali(Commerciale) L.122/89 = 8.711mq

SUPERFICI SECONDO PIANO INTERRATO.Scala 1:500