COMUNE DI PRATO

PIANO DI RECUPERO DELL'AREA DI PRATILIA

COMMITTENTE	*ESSELUNGA S.p.a.*	*Via Tevere, 3 50019 Sesto Fiorentino(FI) P.I. 04916380159*
PROGETTO PIANO DI RECUPERO PROGETTO EDIFICIO DIREZIONALE	*Arch. Paolo Bartolini*	*Via Lorenzo il Magnifico 72, Firenze Tel. +3955482729 e-mail: studio@paolobartolini.191.it C.F.: BRTPLA45D13B251M*
PROGETTO EDIFICIO COMMERCIALE	*Arch. Fabio Nonis*	
CONSULENZA PER MOBILITA'	*Arch. Sergio Beccarelli*	*Policreo S.r.l.*
OGGETTO	PIANTA SECONDO INTERRATO	
TAVOLA N° 5.3**	PLANIMETRIE DI PROGETTO	

Prog. n°	Scala	File	Data
0903	1:200	X: 0903 PRATILIA\PPiano di recupero\Integrazione giugno 2011 al PdR presentato\Tavola 5.3**_ Pianta secondo interrato.dwg	Giugno 2011

AUTORIMESSA A SERVIZIO DELL'EDIFICIO DIREZIONALE

Superficie Piano -1	= 3.239,30 mq
Superficie Piano -2	= 3.332,40 mq
Superficie totale	= 6.571,70 mq

Posti auto Piano -1	=115
Posti auto Piano -2	=115
Posti auto Complessivi-1	=230

n Parcheggi relativi alle superfici delle attività commerciali(Bar e Ristorante)	=n.20
n Parcheggi pertinenziali L.122/89	=n.127
Posti auto ulteriori	=n.83
Posti auto complessivi	**=n.230**

AUTORIMESSA A SERVIZIO DELL' EDIFICIO COMMERCIALE

Superficie Piano terra	= 470mq
Superficie Piano -1	= 12.260 mq
Superficie Piano - 2	= 12.506 mq
Superficie totale	=25.236 mq

Posti auto Piano terra	= 36
Posti auto Piano -1	=445
Posti auto Piano -2	=483
Posti auto Complessivi-1	=964
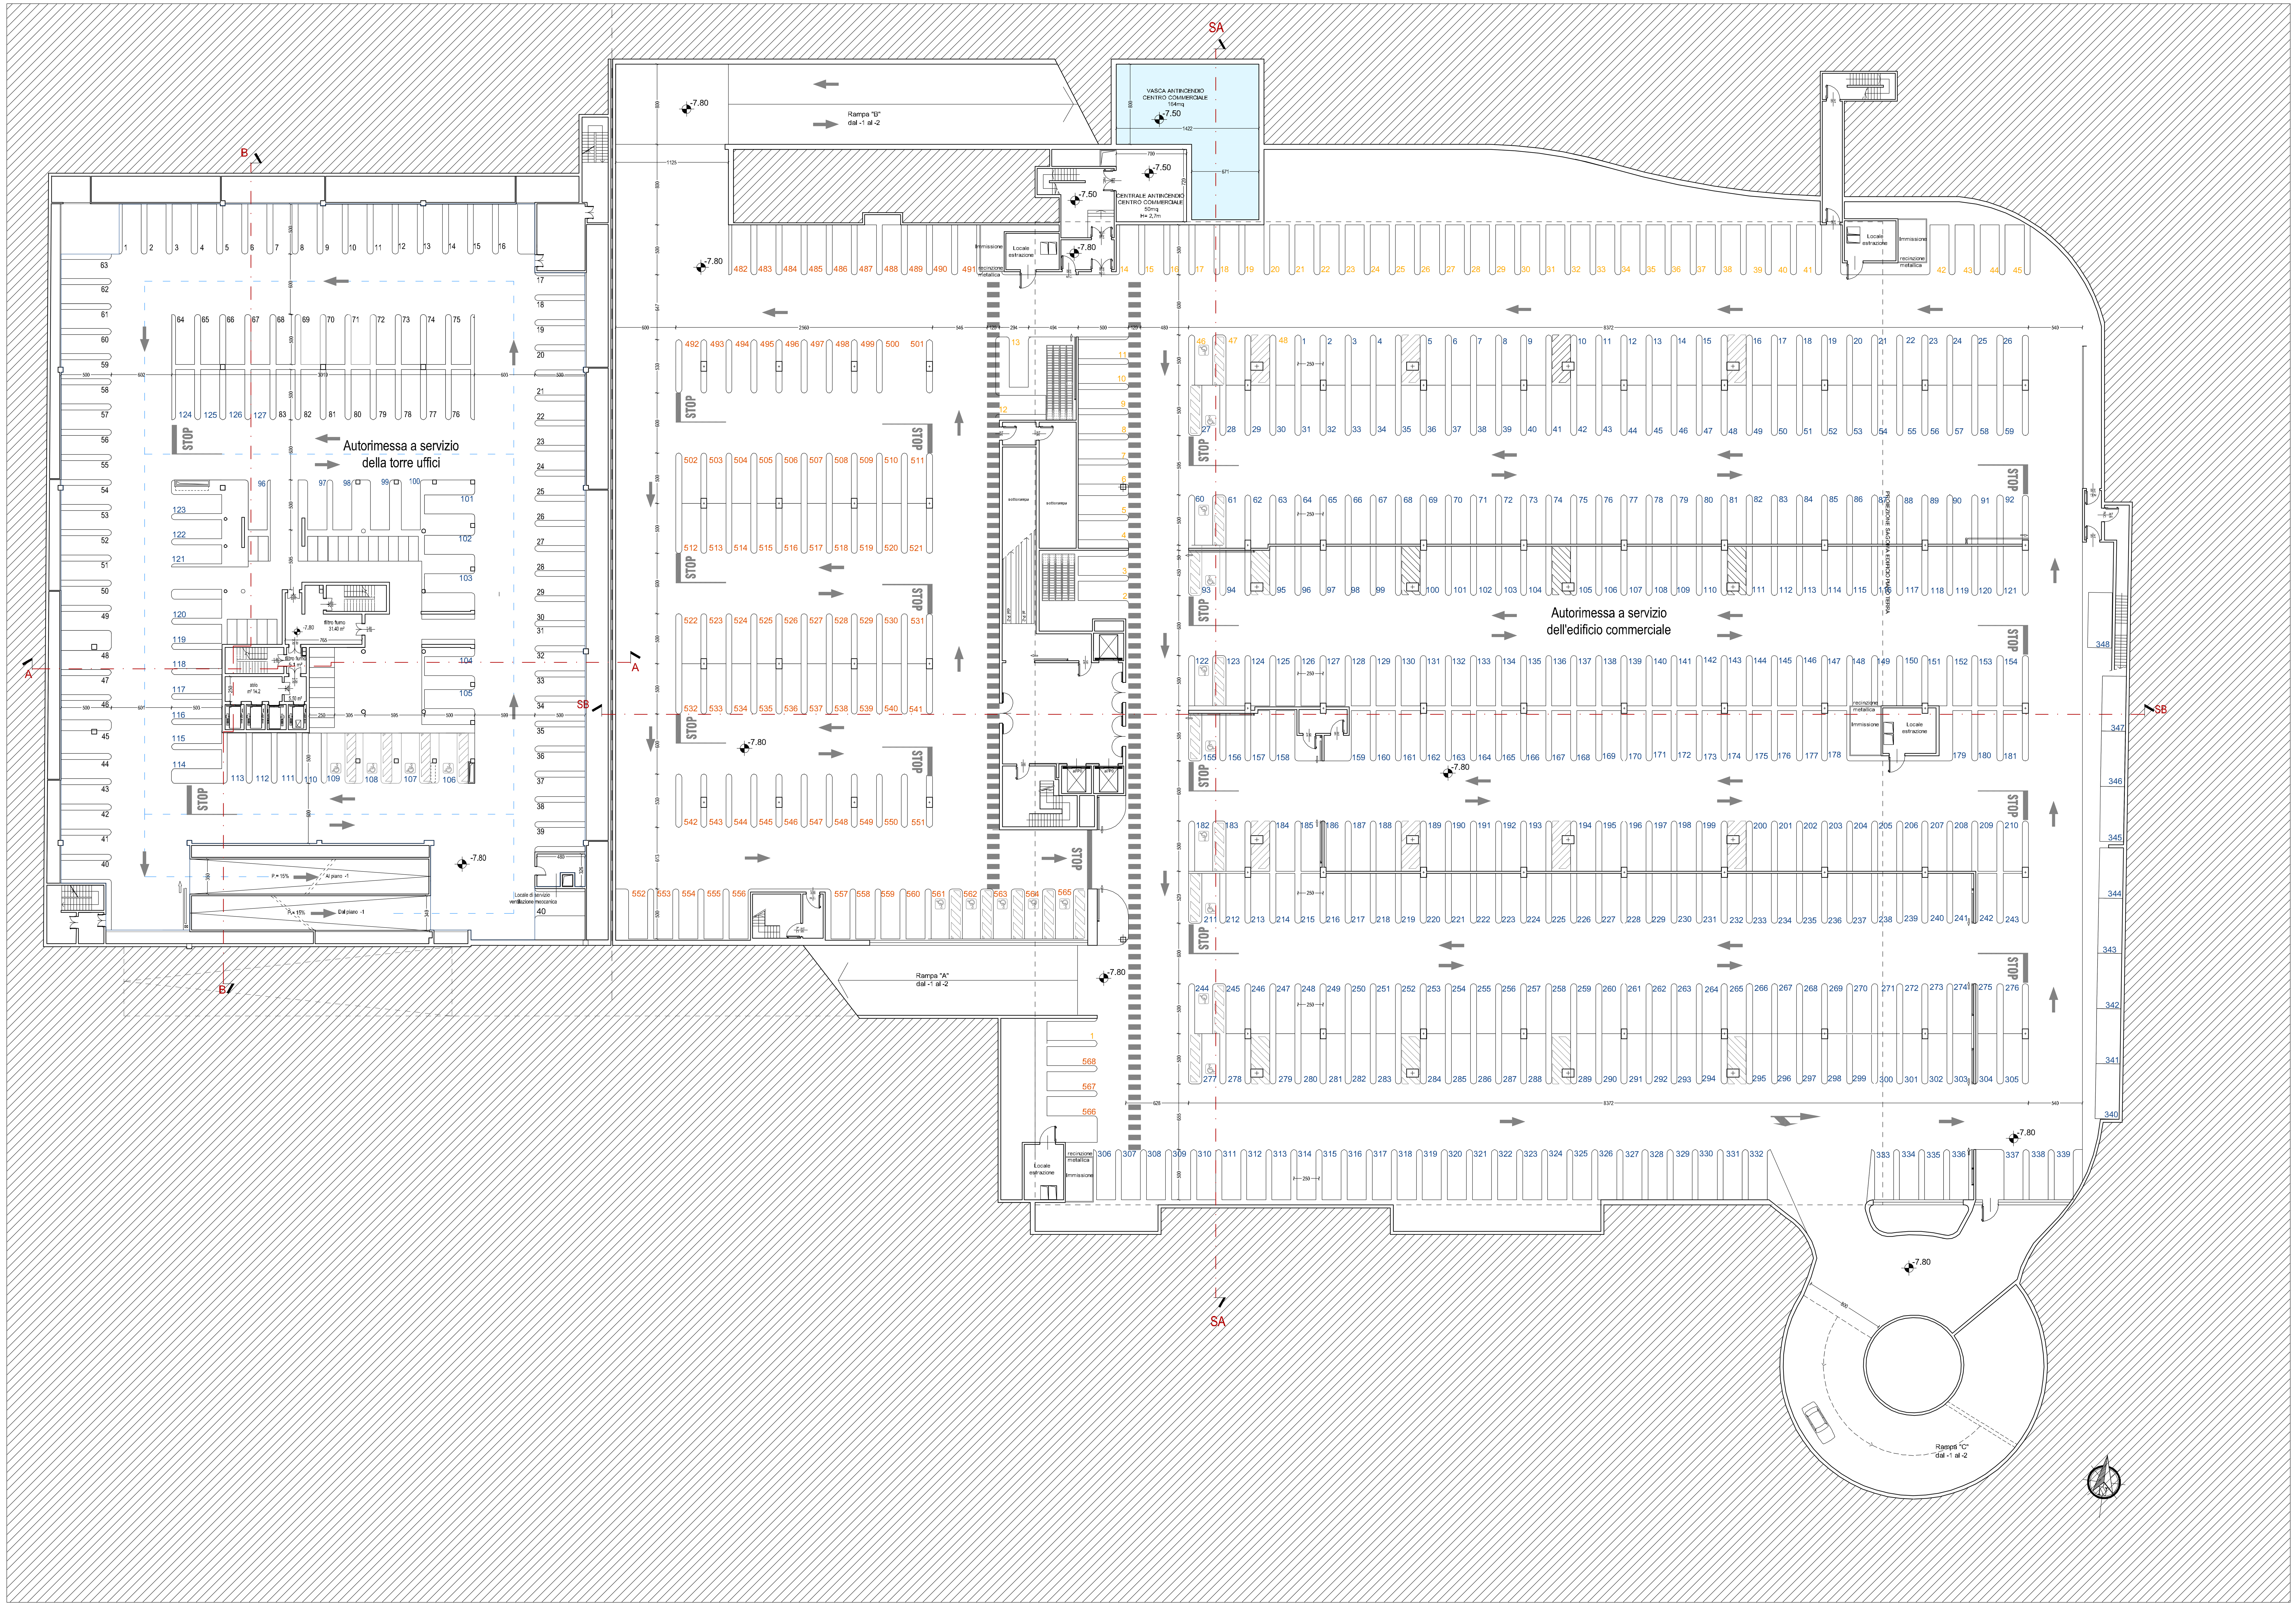
n Parcheggi relativi alle superfici di vendita. L.R. n.28/2005=	n.568
n Parcheggi relativi alle superfici delle attività complementari. L.R. n.28/2005=	n.48
n Parcheggi pertinenziali L.122/89=	n.348
Posti auto complessivi=	**n.964**