COMUNE DI PRATO

PIANO DI RECUPERO DELL'AREA DI PRATILIA

COMMITTENTE	*ESSELUNGA S.p.a.*	*Via Tevere, 3 50019 Sesto Fiorentino(RI) P.I. 04916360169*
PROGETTO PIANO DI RECUPERO / PROGETTO EDIFICIO DIREZIONALE	*Arch. Paolo Bartolini*	*Via Lorenzo il Magnifico 72, Firenze Tel.: +3955482729 e-mail: studio@paolobartolini.191.it C.F.: BRTPLA45D13B251M*
PROGETTO EDIFICIO COMMERCIALE	*Arch. Fabio Nonis*	
CONSULENZA PER MOBILITA'	*Arch. Sergio Beccarelli*	*Policreo S.r.l.*
OGGETTO	PROGETTO DEL VERDE	
TAVOLA N° 6.2*	PLANIMETRIE DI PROGETTO	

Prog. n°	Scala	File	Data
0903	1:500	X:\0903 PRATILIA\Ad assistenti\Integrazione Giugno 2011\Tavola 6.2* Progetto del verde.dwg	Giugno 2011

Alti fusti		
Csp=Cupressus sempervirerens	Cipresso	1
Qi=Quercus ilex	Leccio	2
Cs=Cercis siliquastrum	Albero di Giuda	3
Pc=Prunus cerasifera pissardii		3
Ap=Acer Palmatum	Acero Palmato	3
Tb=Taxum baccata	tasso	3
Lg=Ligustrum lucido	Ligustro	3
Ac=Acer campestre	Acero	2
Arbusti		
Bw=Berberis interposita	Berberis	
La=Lavandula angustifoglia	Lavanda	
Pg=Punica granatum	Melograno	
Ln=Laurus nobilis	Alloro	
Rs=Rosa sevillana	Rosa	
Js=Juniperus sabina	Ginepro	
Tv=Thimus vulgaris	Timo	
Ro=Rosmarinus officinalis	Rosmarino	
Rampicanti		
Wf=Wisteria fluribunda	Glicine	

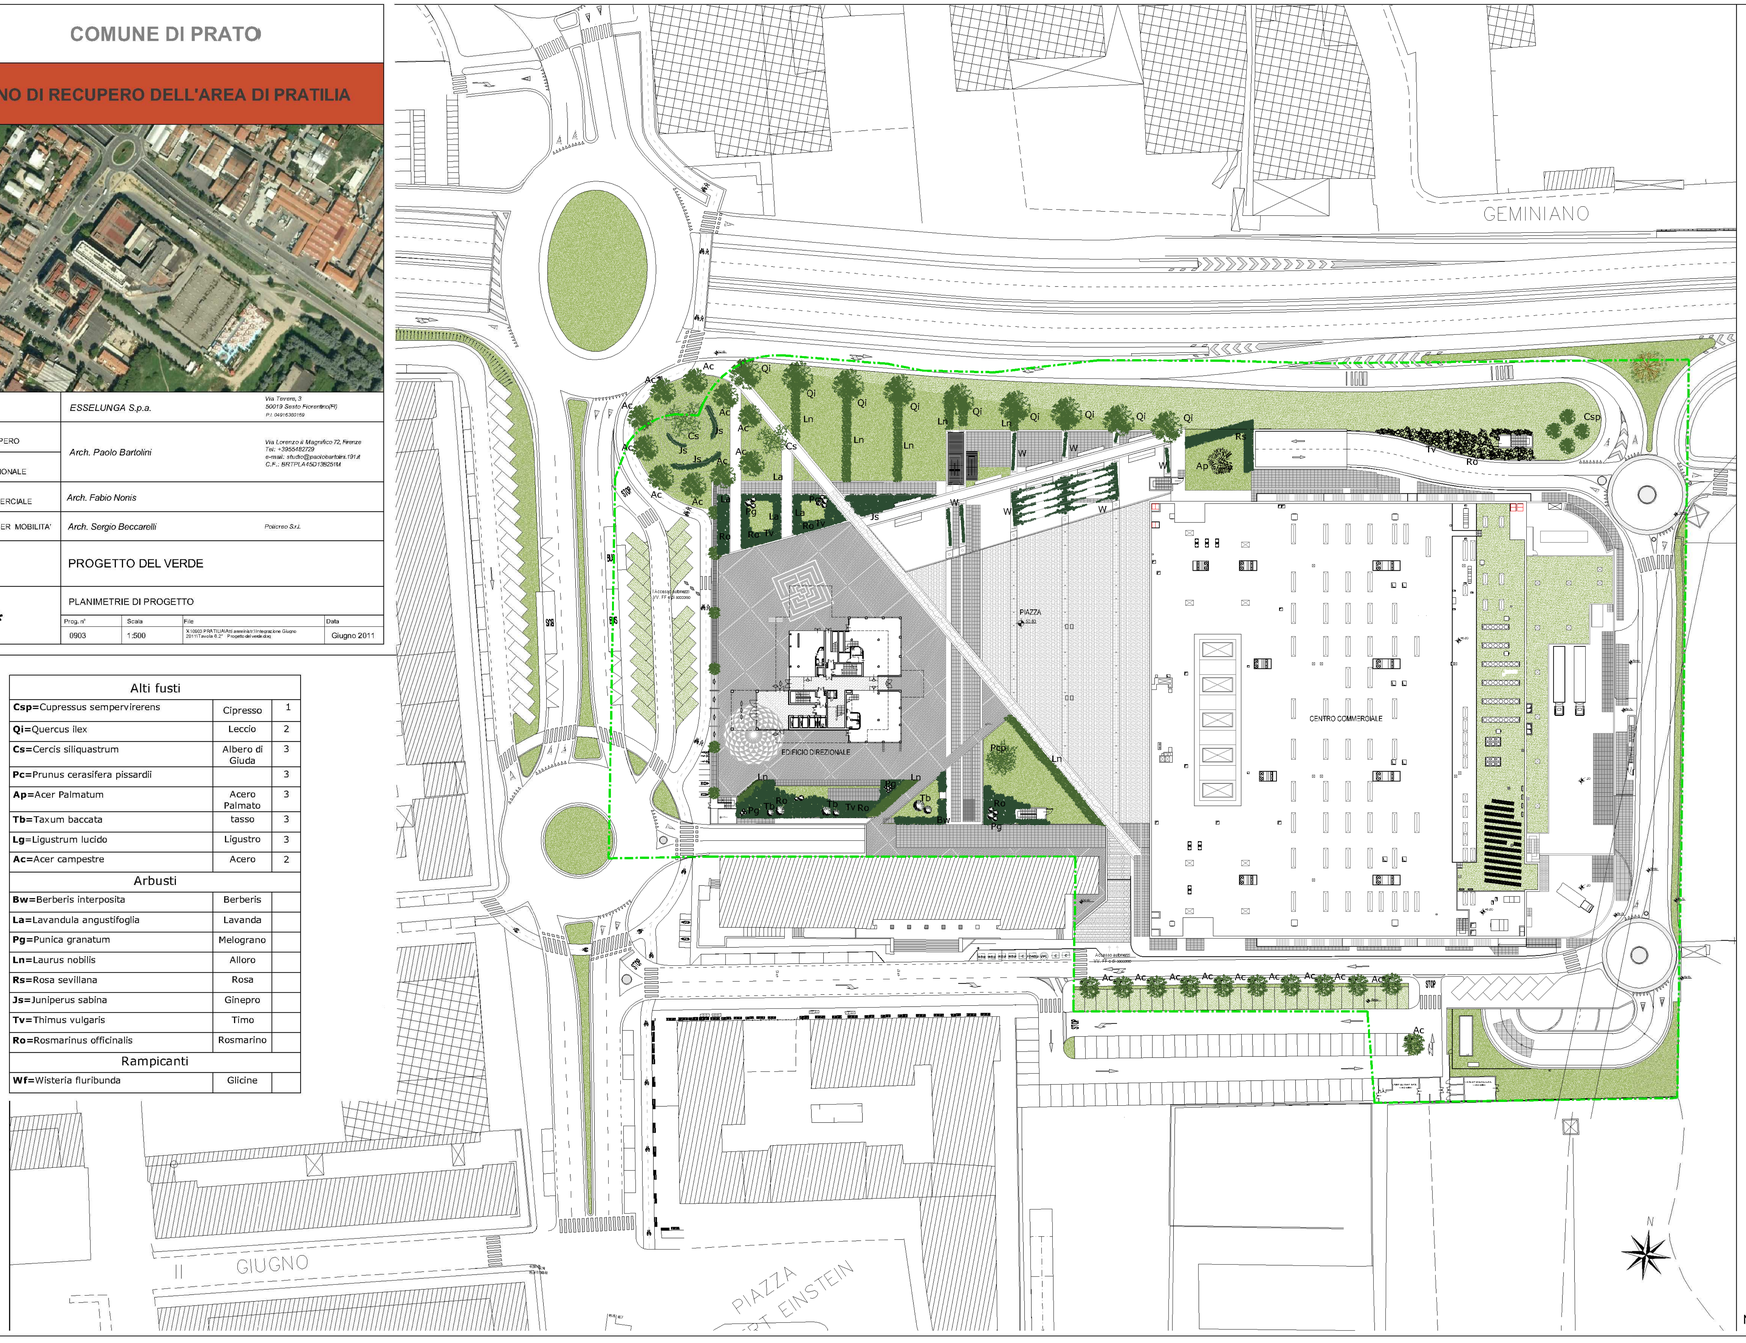

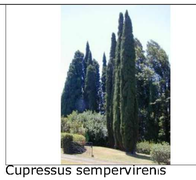
Cupressus sempervirenis

Quercus ilex (leccio)

Cercis siliquastrum

Acer Campestre (Acero)

Taxus baccata (Tasso)

Prunus cerasifera Pissardii

Ligustrum Lucido (Ligustro)

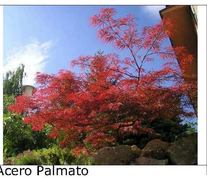
Acero Palmato

Rosa spp.

Berberis x interposita

Lavandula angustifoglia

Juniperus sabina

Punica granatum (melograno)

Laurus nobilis

Wisteria floribunda

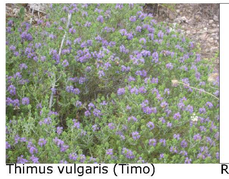
Thimus vulgaris (Timo)

Rosmarinus officinalis (Rosmarino)

N.B. La soluzione della viabilità è indicativa e deve ancora essere definita