COMUNE DI PRATO

PIANO DI RECUPERO DELL'AREA DI PRATILIA

COMMITTENTE	*ESSELUNGA S.p.a.*	*Via Tevere, 3 50019 Sesto Fiorentino(Fi) P.I. 04914380159*
PROGETTO PIANO DI RECUPERO	*Arch. Paolo Bartolini*	*Via Lorenzo il Magnifico 72, Firenze Tel: +3955482729 e-mail: studio@paolobartolini.191.it C.F.: BRTPLA45D13B251M*
PROGETTO EDIFICIO DIREZIONALE		
PROGETTO EDIFICIO COMMERCIALE	*Arch. Fabio Nonis*	
CONSULENZA PER MOBILITA'	*Arch. Sergio Beccarelli*	*Policreo S.r.l.*
OGGETTO	PIANTA PIANO TERRA	
TAVOLA N° 7.0***	PROPOSTA DI EDIFICIO COMMERCIALE	

Prog. n°	Scala	File	Data
0903	1:200	X:\0903 PRATILIA\PDR\INTEGRAZIONE GIUGNO 2011\Tavole\7.0** Pianoterra Esselunga.dwg	Giugno 2011

LIMITE U.M.I. 2
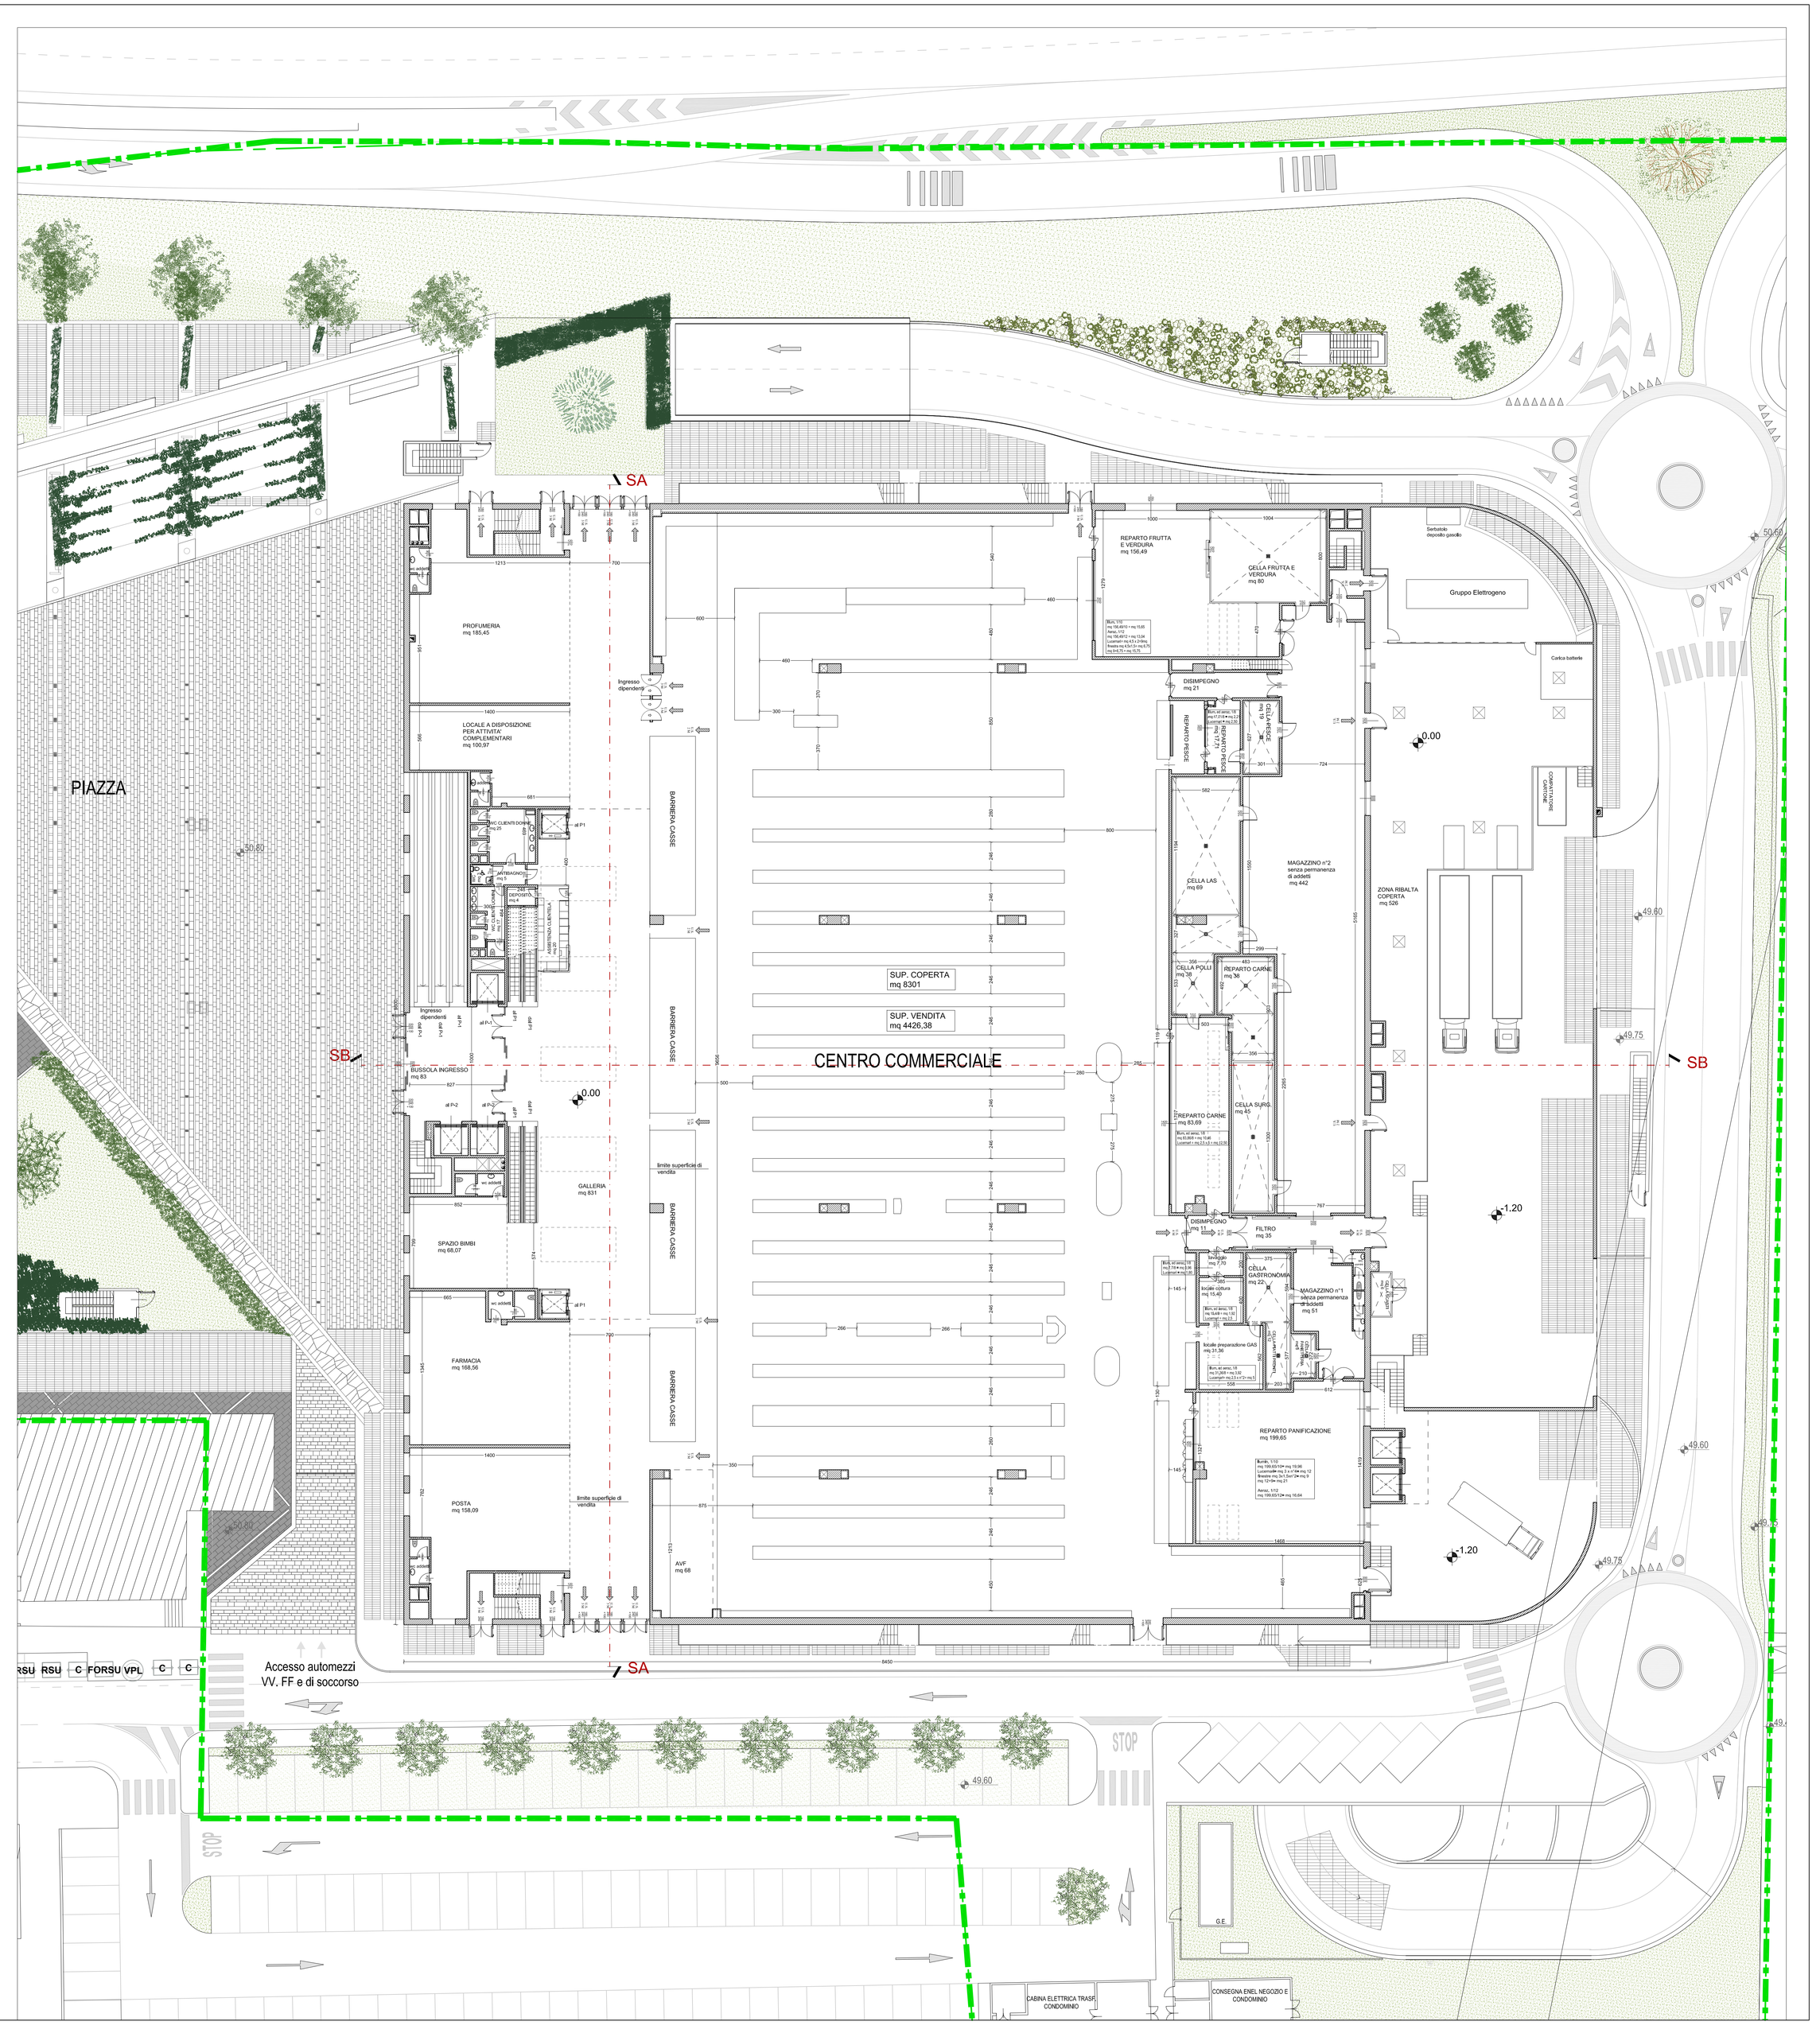
Quota 50.80=0.00 di progetto