# COMUNE DI PRATO

## PIANO DI RECUPERO DELL'AREA DI PRATILIA

| | | |
|---|---|---|
| COMMITTENTE | *ESSELUNGA S.p.a.* | *Via Tevere, 3*<br>*50019 Sesto Fiorentino(FI)*<br>*P.I. 04916380159* |
| PROGETTO<br>PIANO DI RECUPERO | *Arch. Paolo Bartolini* | *Via Lorenzo il Magnifico 72,*<br>*Firenze*<br>*Tel: +3955482729*<br>*e-mail: studio@paolobartolini.191.it*<br>*C.F.: BRTPLA45D13I825I* |
| PROGETTO<br>EDIFICIO DIREZIONALE | | |
| PROGETTO<br>EDIFICIO COMMERCIALE | *Arch. Fabio Nonis* | |
| CONSULENZA PER MOBILITA' | *Arch. Sergio Beccarelli* | *Policreo S.r.l.* |
| OGGETTO | PIANI TIPO, 16, 17, COPERTURA | |
| TAVOLA N° | PROPOSTA EDIFICIO DIREZIONALE | |

**8.2****

| Prog. n° | Scala | File | Data |
|---|---|---|---|
| 0903 | 1:100 | K:\0903 PRATILIA\PIANO DI RECUPERO\integrazione Marzo 2011 al PdR presentato\APRILE 2011\TAVV.ass\2 8.1_2_3_4.rvt | Aprile 2011 |

**Piano Tipo/2 UNITA'-Conteggio Iluminazione ed Aerazione Naturali**

| Locale N° | Destinazione d'uso | Superficie del Locale | Alt ezza Locale | Tot SI | Tot SA | Rapp I | Rapp A |
|---|---|---|---|---|---|---|---|
| 1 | ufficio/open space | 196,1 m² | 2,70 | 65,05 m² | 20,00 m² | 0,332 | 0,102 |
| 2 | ufficio/open space | 143,4 m² | 2,70 | 37,10 m² | 15,00 m² | 0,259 | 0,105 |

**Piano Tipo-1 UNITA'-Conteggio Iluminazione ed Aerazione Naturali**

| Locale N° | Destinazione d'uso | Superficie del Locale | Alt ezza Locale | Tot SI | Tot SA | Rapp I | Rapp A |
|---|---|---|---|---|---|---|---|
| 1 | ufficio/open space | 341,1 m² | 2,70 | 79,89 m² | 35,00 m² | 0,234 | 0,103 |

**Ristorante-Conteggio Iluminazione ed Aerazione Naturali**

| Locale N° | Destinazione d'uso | Superficie del Locale | Alt ezza Locale | Tot SI | Tot SA | Rapp I | Rapp A |
|---|---|---|---|---|---|---|---|
| - | ristorante | 167,4 m² | 3,00 | 97,41 m² | 23,52 m² | 0,582 | 0,141 |

**Bar-Conteggio Iluminazione ed Aerazione Naturali**

| Locale N° | Destinazione d'uso | Superficie del Locale | Alt ezza Locale | Tot SI | Tot SA | Rapp I | Rapp A |
|---|---|---|---|---|---|---|---|
| - | bar | 137,5 m² | 3,00 | 126,74 m² | 15,00 m² | 0,922 | 0,109 |

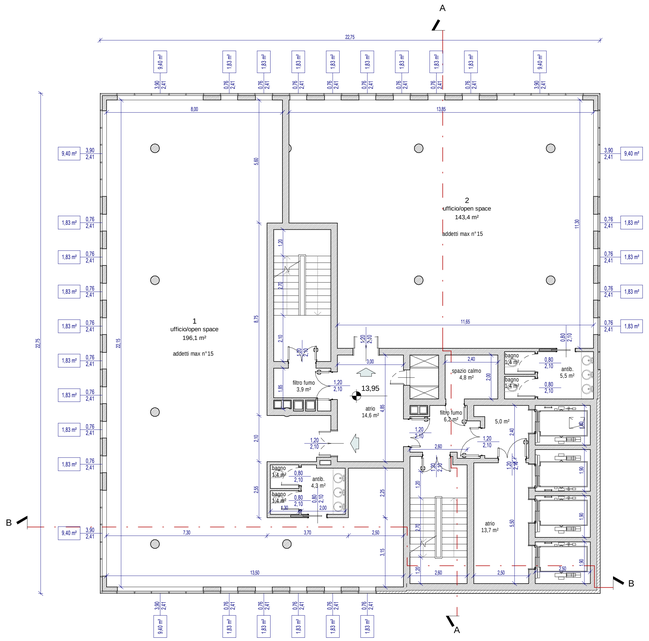


PIANO TIPO CON 2 UNITA'
scala 1 : 100

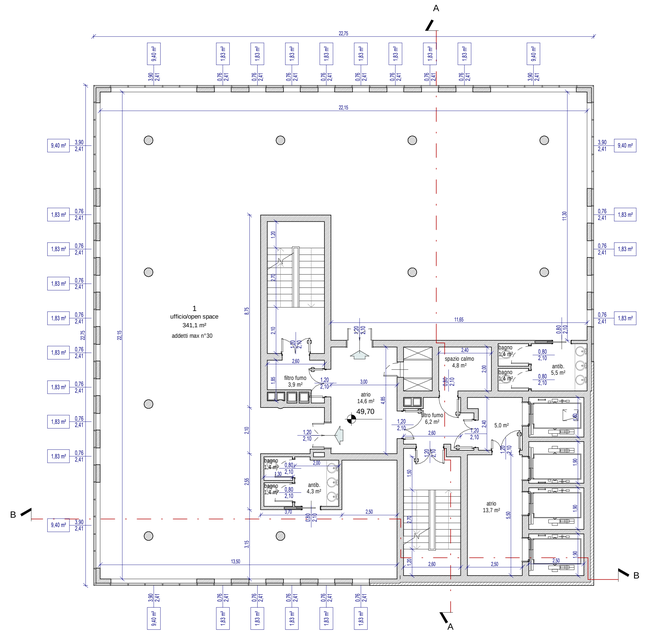


PIANO TIPO CON 1 UNITA'
scala 1 : 100

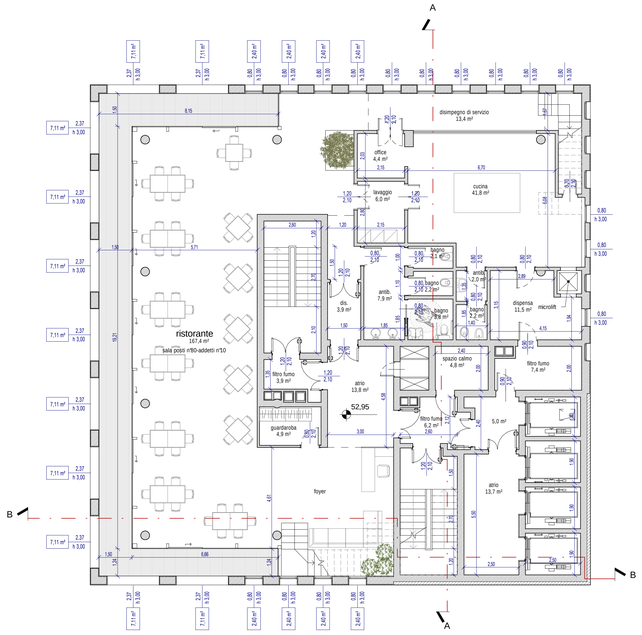


PIANO 16
scala 1 : 100

PIANO 17
scala 1 : 100

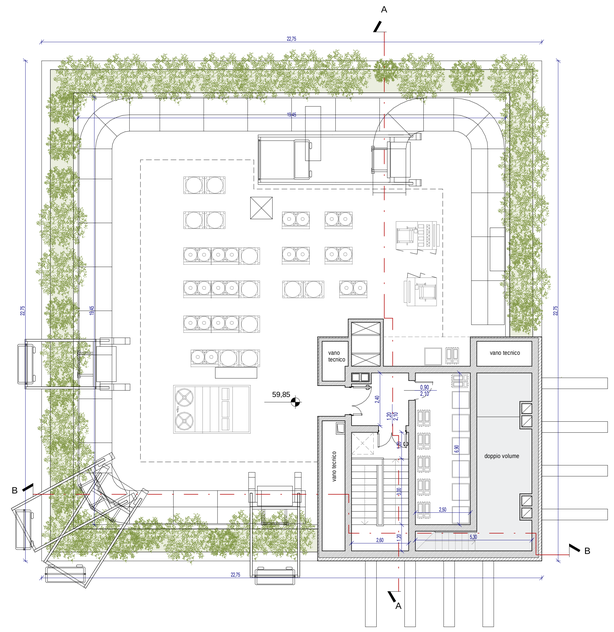


PIANO COPERTURA
scala 1 : 100