




COMUNE DI PRATO

PIANO DI RECUPERO DELL'AREA DI PRATILIA



COMMITTENTE	ESSELUNGA S.p.a. <small>Via Tevere, 3 50119 Sesto Fiorentino(FI) P.I. 04916380159</small>		
PROGETTO PIANO DI RECUPERO	Via Lorenzini 7 Magnifico 72, Firenze Tel: +39054642723 e-mail: studio@paolobartolini.191.it C.F.: BR7PLA6D13825114		
PROGETTO EDIFICIO DIREZIONALE	Arch. Paolo Bartolini		
PROGETTO EDIFICIO COMMERCIALE	Arch. Fabio Nonis		
CONSULENZA PER MOBILITA'	Arch. Sergio Beccarelli <small>Polcreo S.r.l.</small>		
OGGETTO	SEZIONE AA		
TAVOLA N°	PROPOSTA EDIFICIO DIREZIONALE		
8.5**	Prog. n°	Scala	Data
	0903	1:100	Aprile 2011

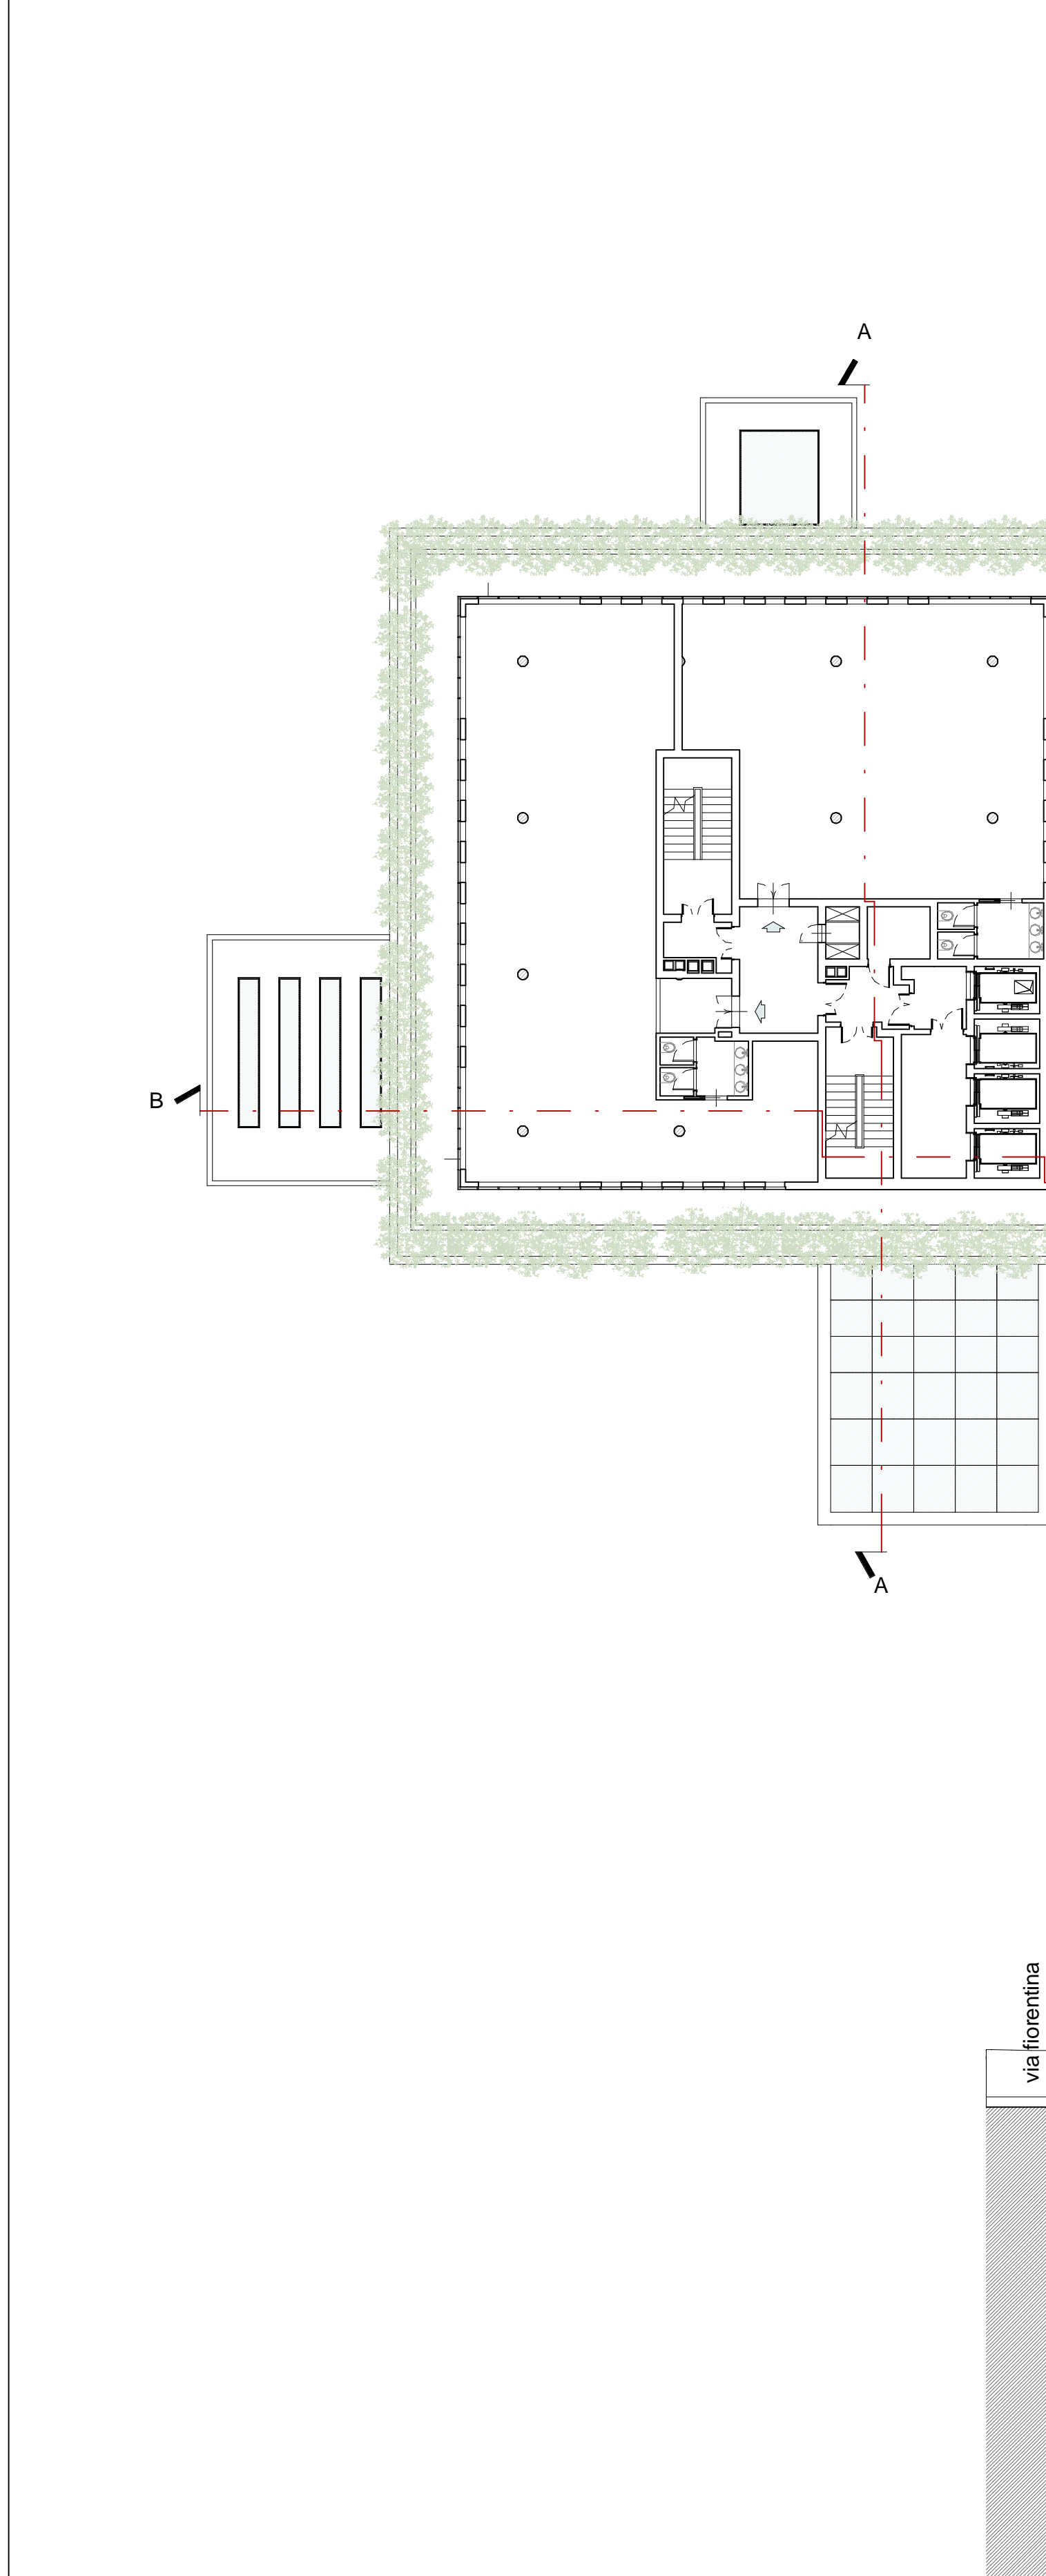

SEZIONE AA
scala 1:100