




COMUNE DI PRATO

PIANO DI RECUPERO DELL'AREA DI PRATILIA



COMMITTENTE	ESSELUNGA S.p.a.	Via Tevere, 3 50119 Sesto Fiorentino(FI) P.I. 04916380159
PROGETTO PIANO DI RECUPERO	Arch. Paolo Bartolini	Via Lorenzini 8 Magnifico 72, Firenze Tel: +3905462723 e-mail: studio@paolobartolini.it C.F.: BRPLA45D138251M
PROGETTO EDIFICIO DIREZIONALE	Arch. Fabio Nonis	
PROGETTO EDIFICIO COMMERCIALE	Arch. Sergio Beccarelli	Policoro S.r.l.
CONSULENZA PER MOBILITA'		
OGGETTO	SEZIONE BB	
TAVOLA N°	PROPOSTA EDIFICIO DIREZIONALE	
<b>8.6**</b>	Prog. n° 0903	Data Aprile 2011

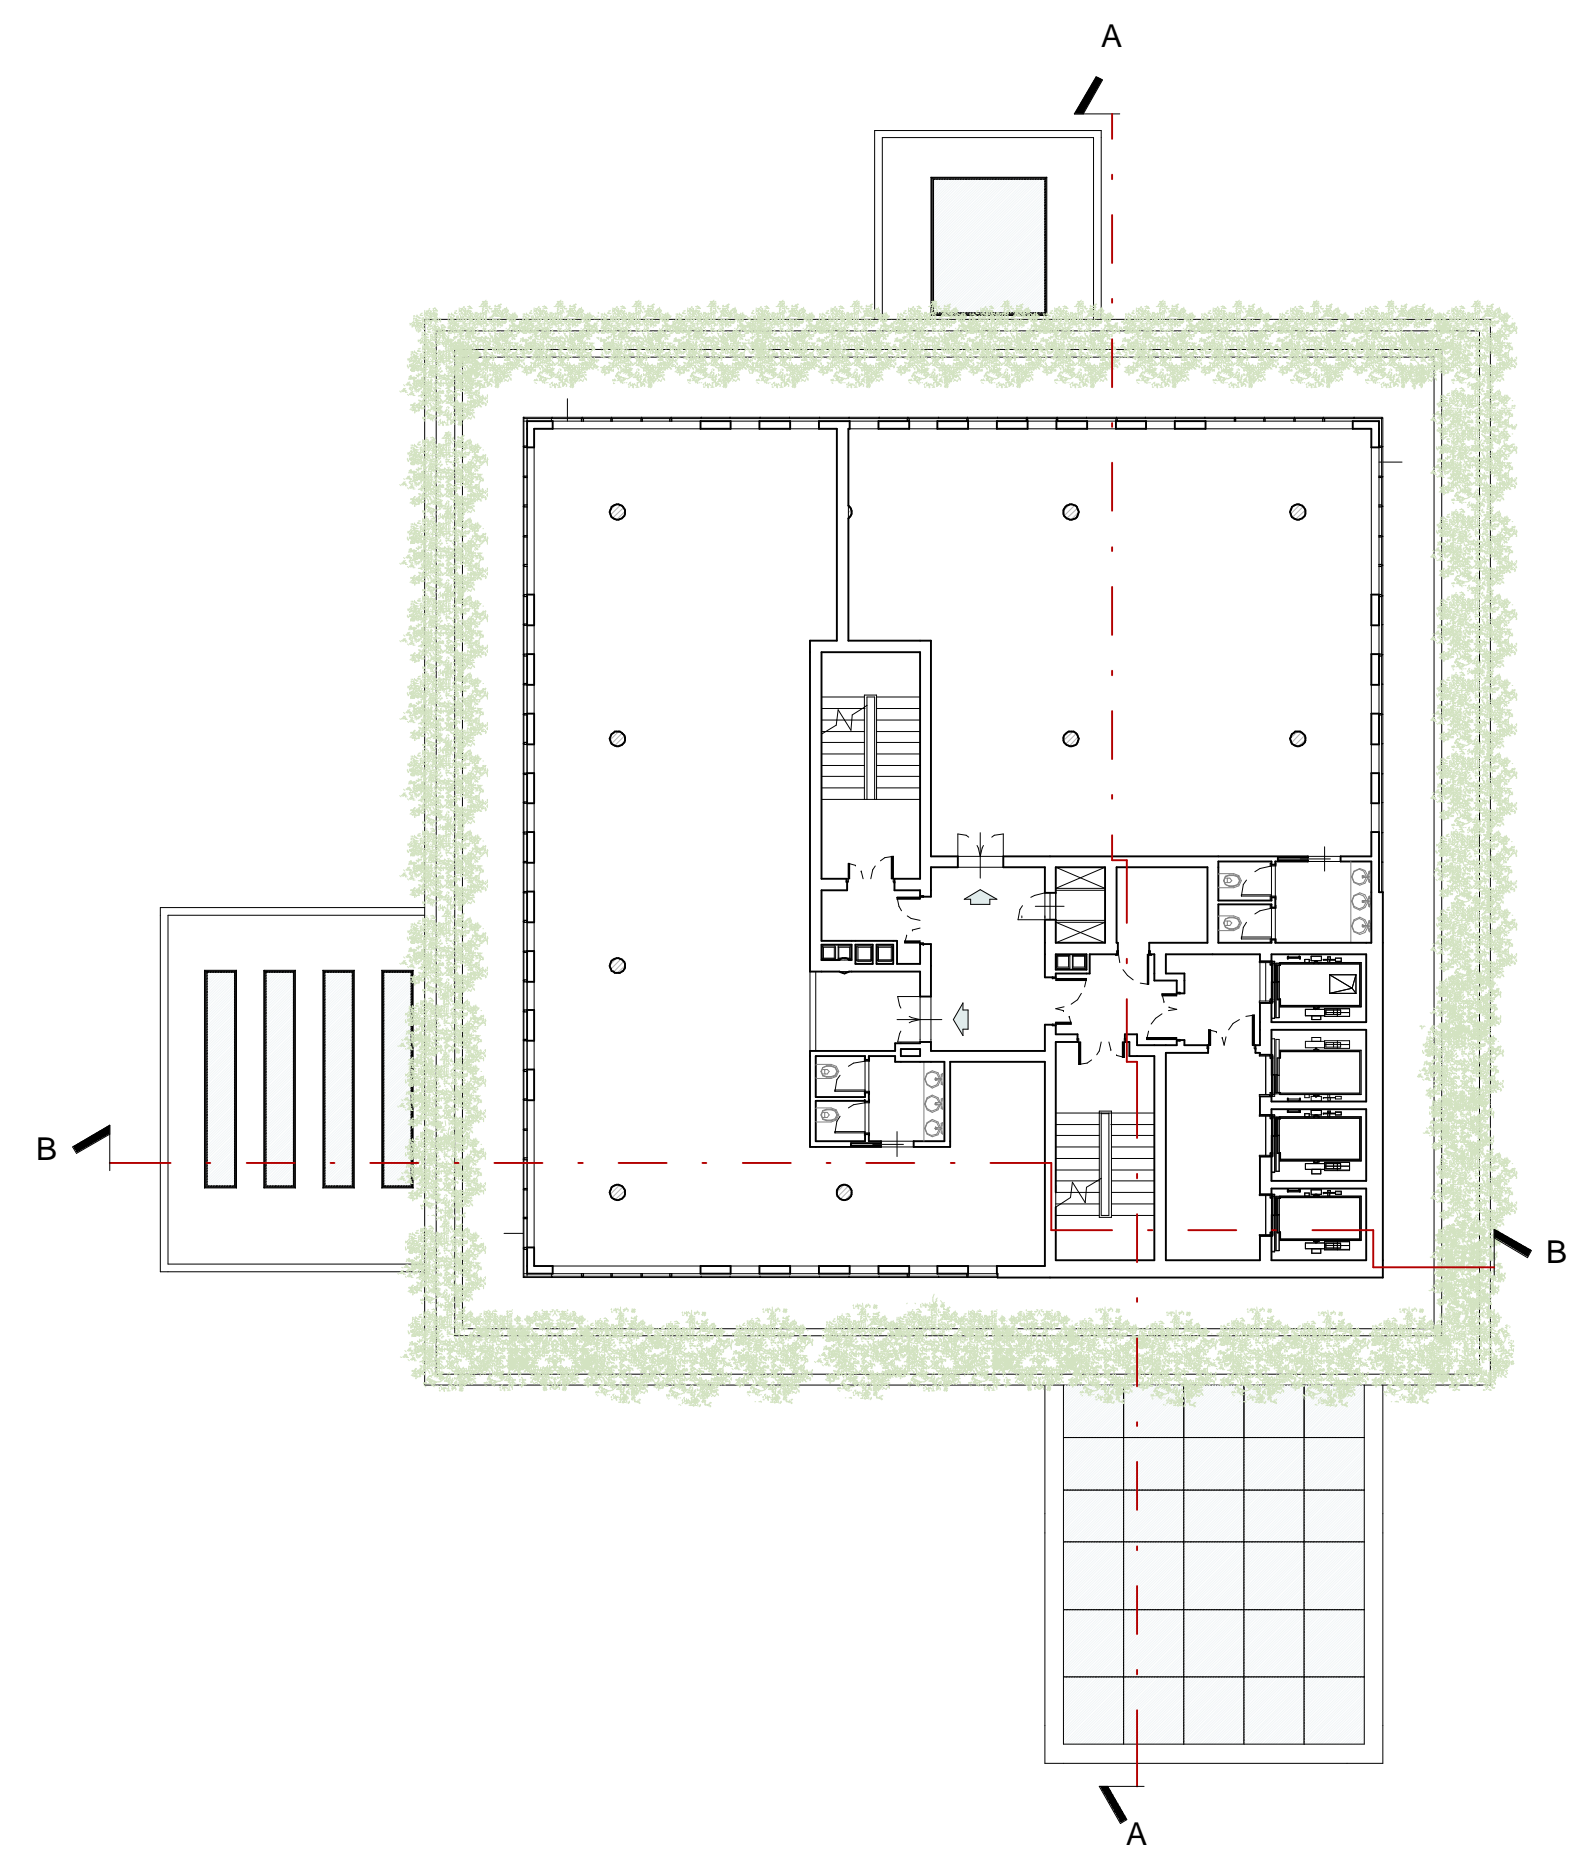

SEZIONE BB  
scala 1:100