


PIANO DI RECUPERO DELL'AREA DI PRATILIA



COMMITTENTE	ESSELUNGA S.p.a.		Via Tevere, 3 50019 Sesto Fiorentino(FI) P.I. 0481630159
PROGETTO PIANO DI RECUPERO	Arch. Paolo Bartolini		Via Lorenzo il Magnifico 72, Firenze Tel. +3955482729 e-mail: studio@paolobartolini.it C.F.: BRTPLA45D13B251M
PROGETTO EDIFICIO DIREZIONALE	Arch. Fabio Nonis		
CONSULENZA PER MOBILITA'	Arch. Sergio Beccarelli	Poliviro S.r.l.	
OGGETTO	SIMULAZIONI		
TAVOLA N°	Prog. n°	Scala	Data
10.2*	0903		Novembre 2010

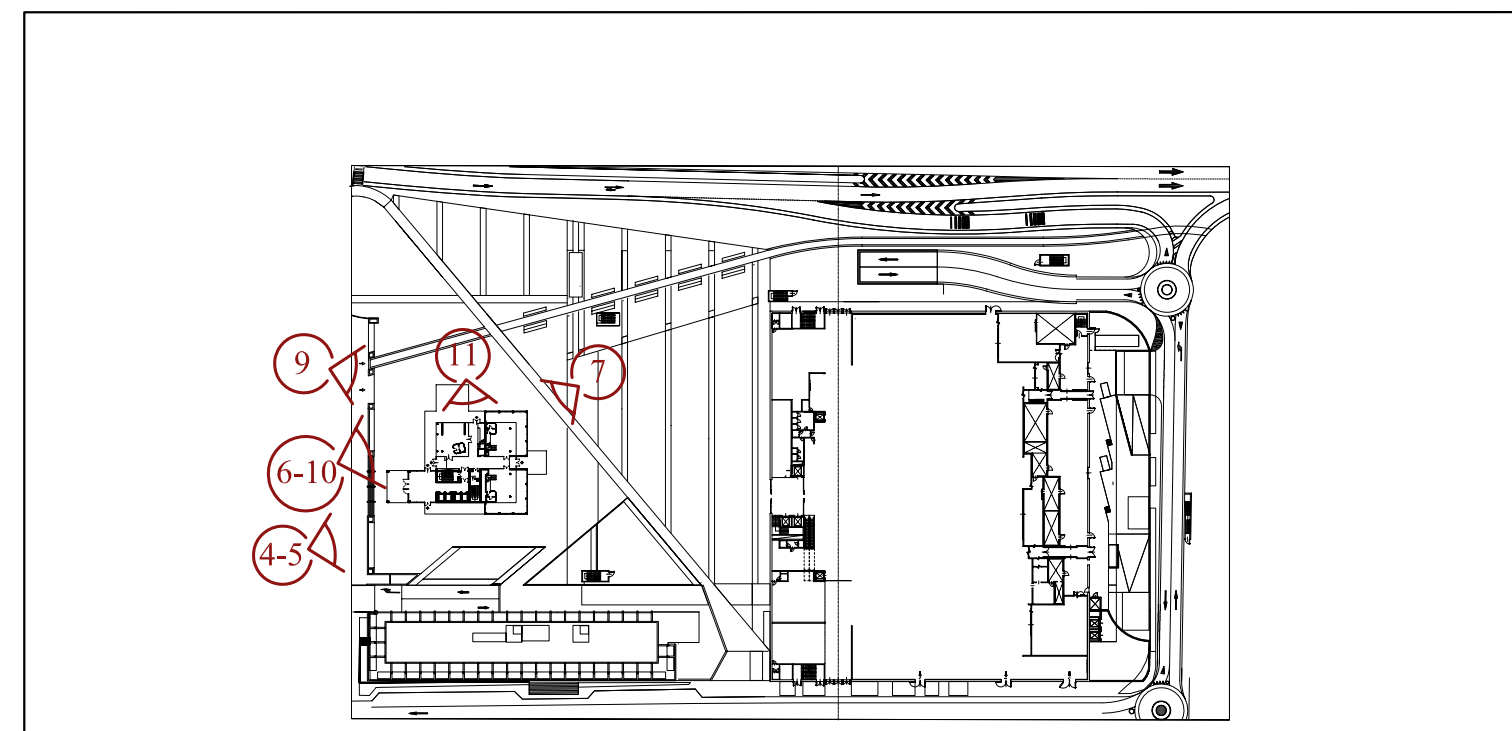

VISTA 4



VISTA 5



VISTA 6