COMUNE DI PRATO

PIANO DI RECUPERO DELL'AREA DI PRATILIA

COMMITTENTE	*ESSELUNGA S.p.a.*	*Via Tevere, 3 50019 Sesto Fiorentino(FI) P.I. 04916380159*
PROGETTO PIANO DI RECUPERO	*Arch. Paolo Bartolini*	*Via Lorenzo il Magnifico 72, Firenze Tel. +3655483729 e-mail: studio@paolobartolini.191.it C.F.: BRTPLA45D13B251M*
PROGETTO EDIFICIO DIREZIONALE		
PROGETTO EDIFICIO COMMERCIALE	*Arch. Fabio Nonis*	
CONSULENZA PER MOBILITA'	*Arch. Sergio Beccarelli*	*Polcreo S.r.l.*
OGGETTO	INQUADRAMENTO TERRITORIALE	
TAVOLA N°		

1.0

Prog. n°	Scala	File	Data
0903	1:5.000 1:10.000	0903 PRATILIA\PROGETTO PRELIMINARE 090224091012 soluzione ottobre\Tavola 1.dwg	MAGGIO 2010

LA CITTA'

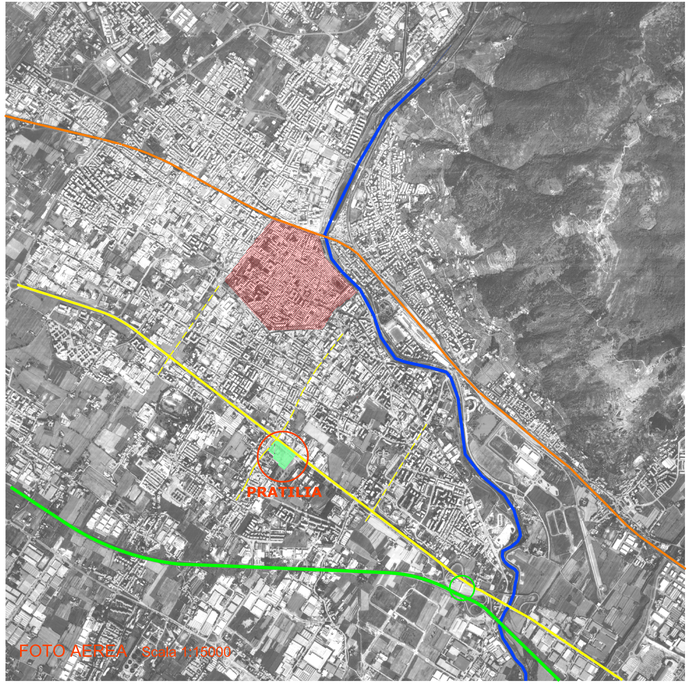

VISTA DEL PARCHEGGIO

EDIFICI SU VIA FRANKLIN

VISTA DAL PARCHEGGIO

L' AREA EX BANCI

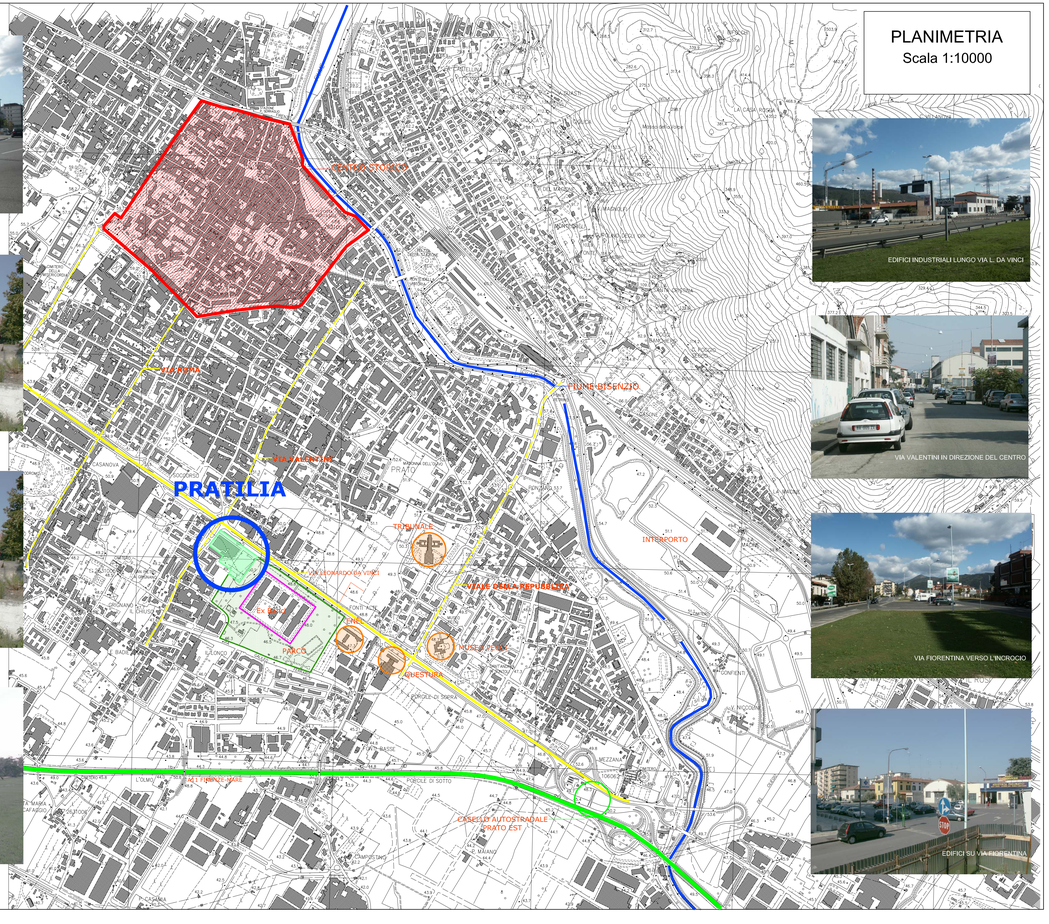

PLANIMETRIA
Scala 1:10000

EDIFICI INDUSTRIALI LUNGO VIA L. DA VINCI

VIA VALENTINI IN DIREZIONE DEL CENTRO

VIA FIORENTINA VERSO L'INGROCIO

EDIFICI SU VIA FIORENTINA