COMUNE DI PRATO

PIANO DI RECUPERO DELL'AREA DI PRATILIA

COMMITTENTE	*ESSELUNGA S.p.a.*	Via Pesaro, 2 50019 Sesto Fiorentino(FI) P.I. 00745640156
PROGETTO: PIANO DI RECUPERO	*Arch. Paolo Bartolini*	Via Lorenzo il Magnifico 72, Firenze Tel. +390554633139 e-mail: paolo.bartolini@archpec.it C.F. BRTPLA60D18B370F
PROGETTO EDIFICIO DIREZIONALE		
PROGETTO: EDIFICIO COMMERCIALE	*Arch. Fabio Norsa*	
CONSULENZA PER MOBILITA'	*Arch. Sergio Beccarelli* *Policreo S.r.l.*	Via Bondi 14A, 43100 Parma Tel. 0521/964.411 - e-mail: segreteria@policreo.it www.policreo.it - P.I. 01591980347
OGGETTO	PROGETTO PRELIMINARE PROGETTO DELLE OPERE STRADALI	
TAVOLA N°	Planimetria di progetto con indicazione della segnaletica orizzontale e verticale	

Prog. n°	Scala	File	Data
0903	1:500	0 Stato Pratilia 14.1 - 14.3 mq.adeguamento 2 (Progetto).dwg	APRILE 2011

PLANIMETRIA DI PROGETTO
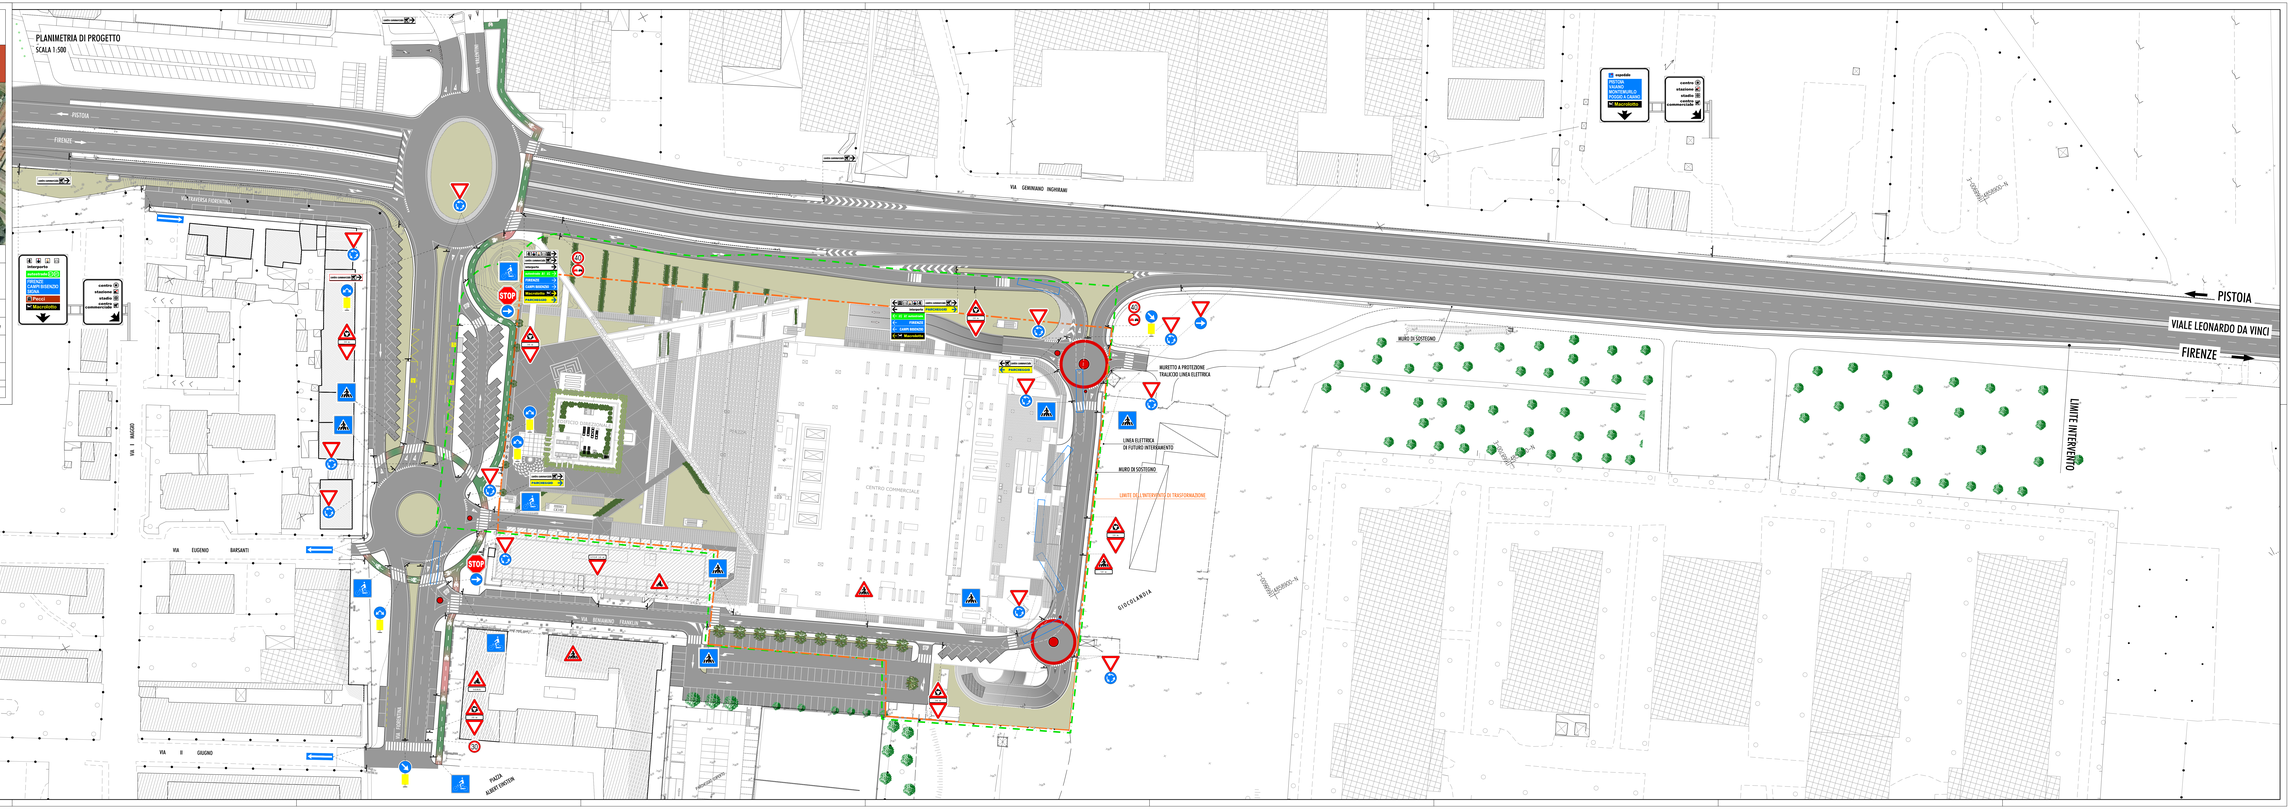
SCALA 1:500