




PIANO DI RECUPERO DELL'AREA DI PRATILIA



COMMITTENTE	ESSELUNGA S.p.a.	Via Taverno, 3 50019 Sesto Fiorentino(FI) P.I. 04916380159
PROGETTO PIANO DI RECUPERO	Arch. Paolo Bartolini	Via Lorenzo il Magnifico 72, Firenze Tel. +3905482729 e-mail: studio@paolobartolini.191.it C.F.: BRTPLA45D13B251M
PROGETTO EDIFICIO DIREZIONALE		
PROGETTO EDIFICIO COMMERCIALE	Arch. Fabio Nonis	
CONSULENZA PER MOBILITA'	Arch. Sergio Beccarelli	Politeco S.r.l.
OGGETTO	ESTRATTO DA VARIANTE AL PIANO STRUTTURALE RELATIVA ALL'ASSETTO URBANISTICO DEL VIALE LEONARDO DA VINCI	
TAVOLA N°	INQUADRAMENTO URBANISTICO	
2.0	Prog. n°	Scala
	0903	1:5000
	File	Data
	0903 PRATILIA/PROGETTO PRELIMINARE/0224/091012 soluzione ottobre/Tavola 2-2.1_bis.dwg	MAGGIO 2010

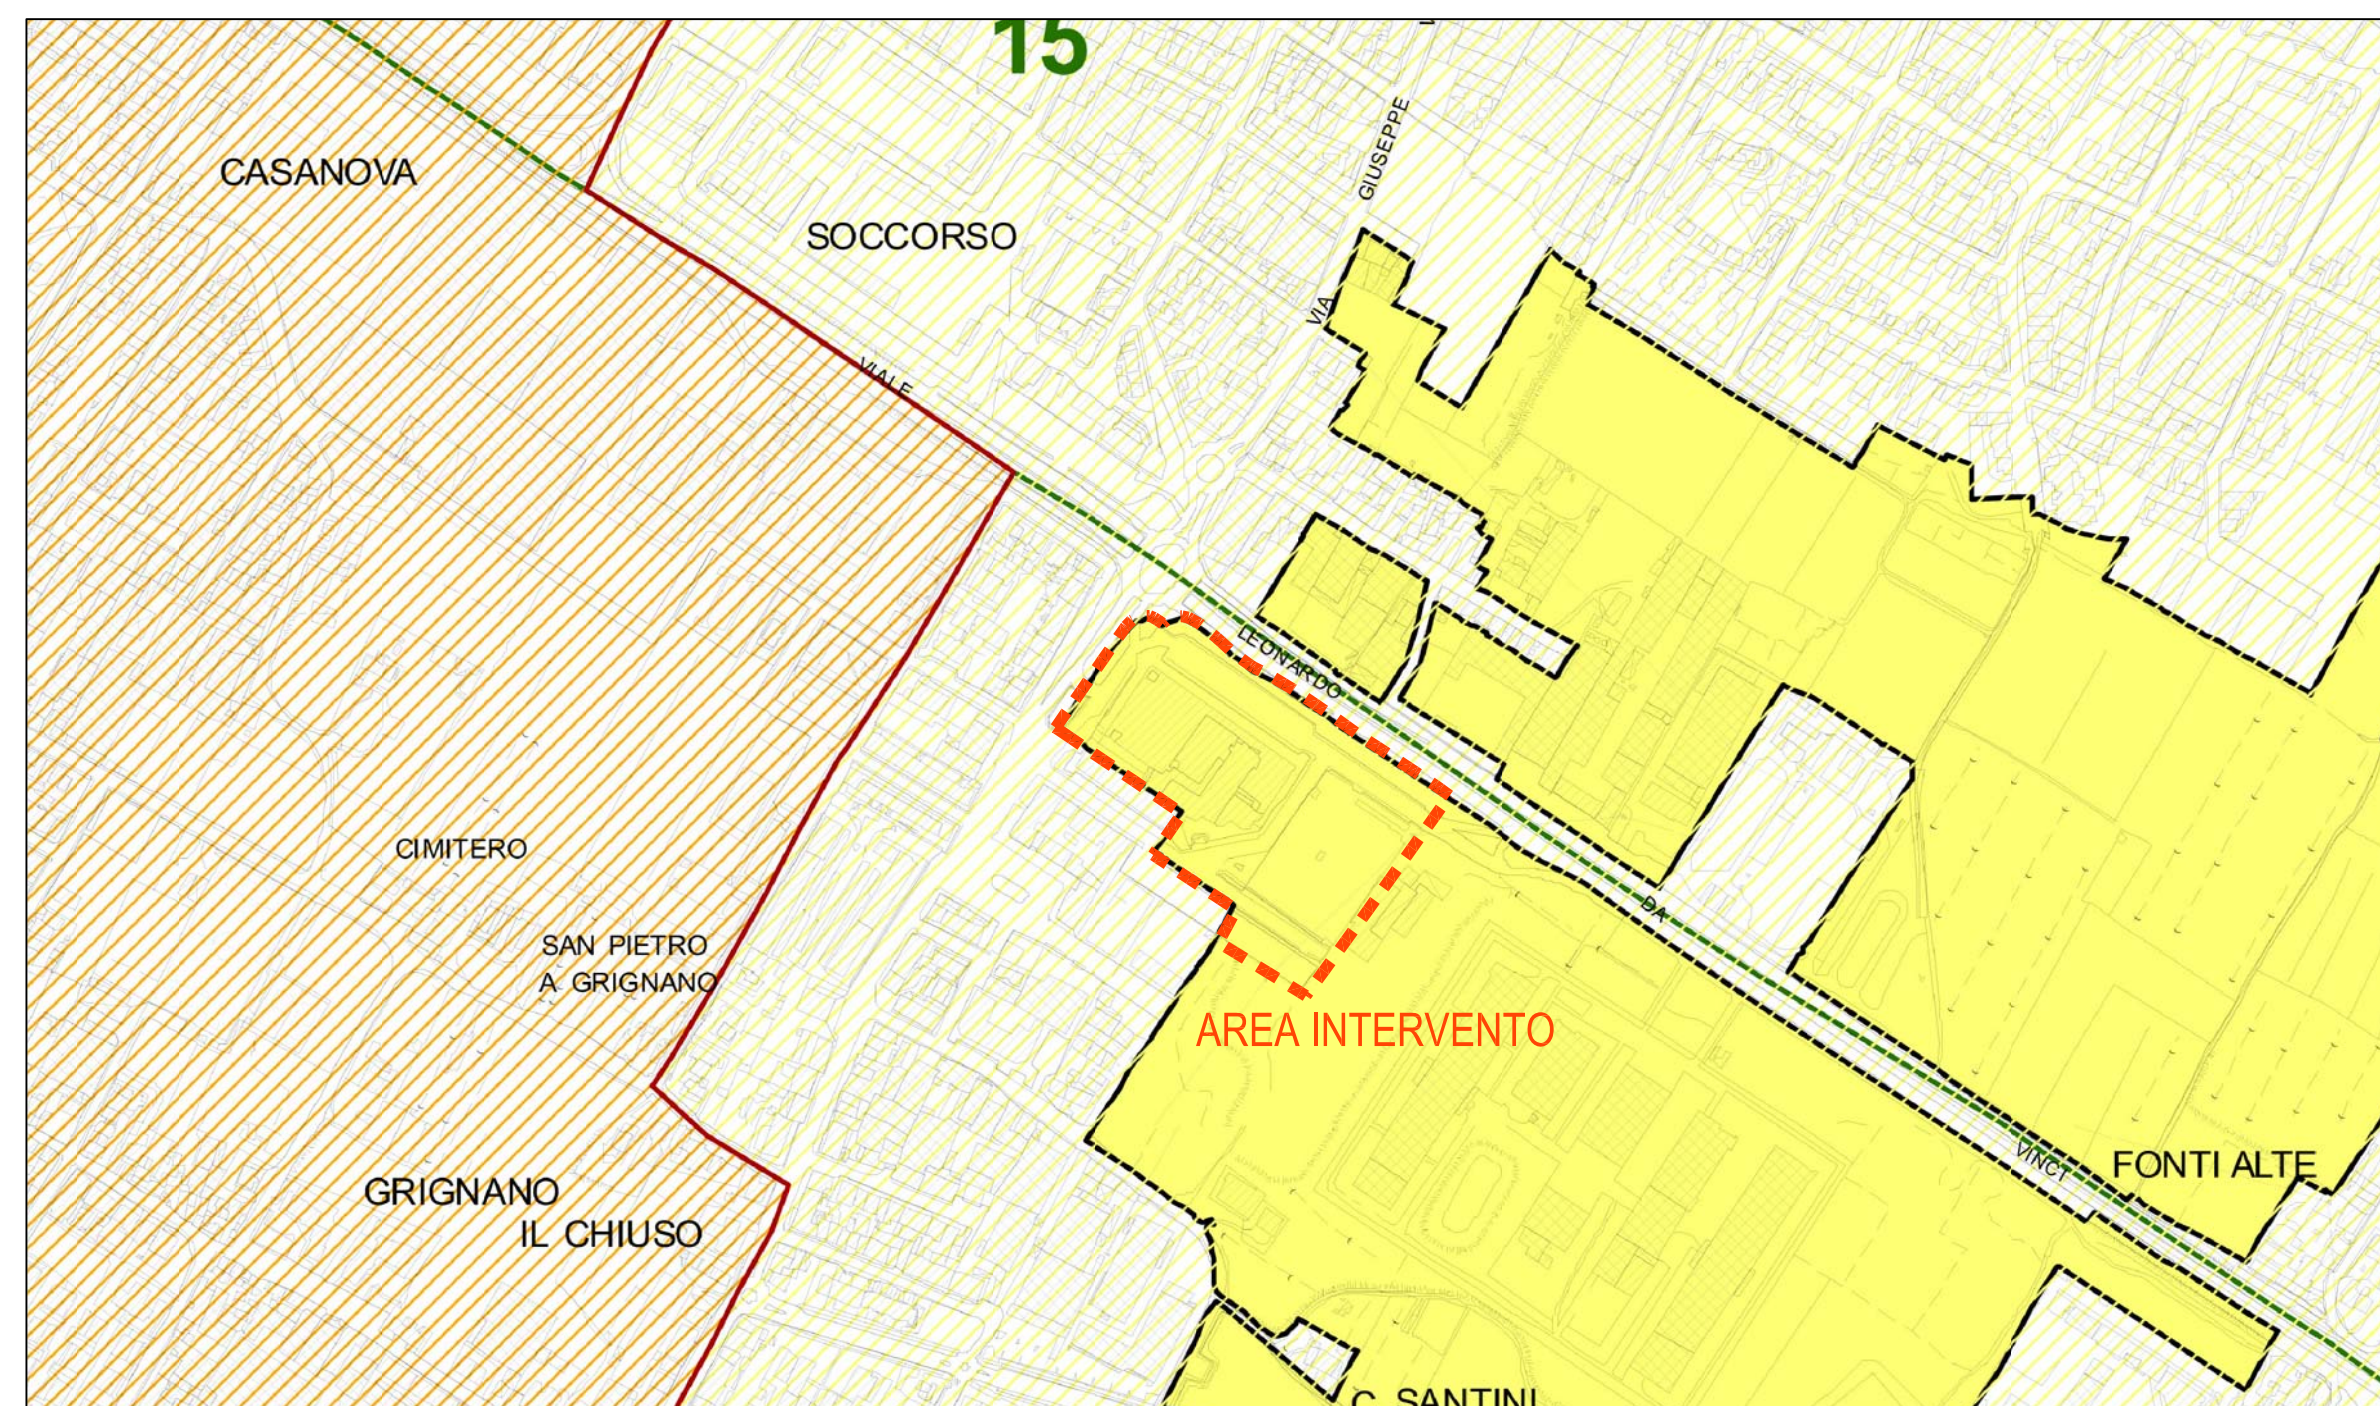

CARTA DEI SISTEMI E DEI NODI

Individuazione dei sub-sistemi territoriali

- sub-sistema territoriale 1
- sub-sistema territoriale 2
- sub-sistema territoriale 3

Individuazione dei nodi

- nodo 1 "Banci"
- nodo 2 "Nenni-Soccorso-ippodromo"
- nodo 3 "Capezzana"
- Utoe Piano Secchi



SCHEMI DIRETTORI E PROGETTI NORMA

ambiti posti in salvaguardia

Schemi Direttori e Progetti Norma del PS vigente

- schema direttore
- progetto norma
- SD11 Parco dell' Ombrone
- SD2 I Parchi urbani lungo la Tangenziale
 - PN 2.1 Parco del Ciliani
 - PN 2.2 Parco di Chiesanuova
 - PN 2.3 Parco di S.Paolo-Galciana
 - PN 2.4 Parco di Tobbiana-Vergaio
 - PN 2.5 Parco di S.Paolo
- SD3 Via Filzi, Via Pistoiese e Macrolotto 0
- SD4 da Tavola al Fabbricone
- SD5 attorno a Via Bologna
- SD6 dentro e fuori le Mura
 - PN 6.1 S.Fabiano
 - PN 6.2 Ospedale
 - PN 6.3 Piazza Mercatale
 - PN 6.4 Campolmi
- SD7 attorno a Via Valentini
- SD8 Viale della Repubblica e il Macrolotto 2
- SD9 Bisenzio
- SD11 Declassata
- PN 11.1 Ipermercato
- PN 11.2 Parco di Viale della Repubblica e Via Valentini
- PN 11.3 Banci
- SD12 Paesi e quartieri
 - PN 12.1 Viaccia
 - PN 12.2 Galciana
 - PN 12.3 Capezzana
 - PN 12.4 Vergaio
 - PN 12.5 S.Giusto
 - PN 12.6 Fontanelle



CARTA DELLE PROBLEMATICHE IDROGEOLOGICHE

Classi di vulnerabilità

- vulnerabilità bassa
- vulnerabilità media
- vulnerabilità elevata

Salvaguardia delle acque sotterranee

- pozzo ad uso idropotabile
- zona di rispetto dei pozzi ad uso idropotabile