


**SEZIONE TIPO VIA FIORENTINA
IN CORRISPONDENZA DELLA SEZIONE C12**

SCALA 1:100

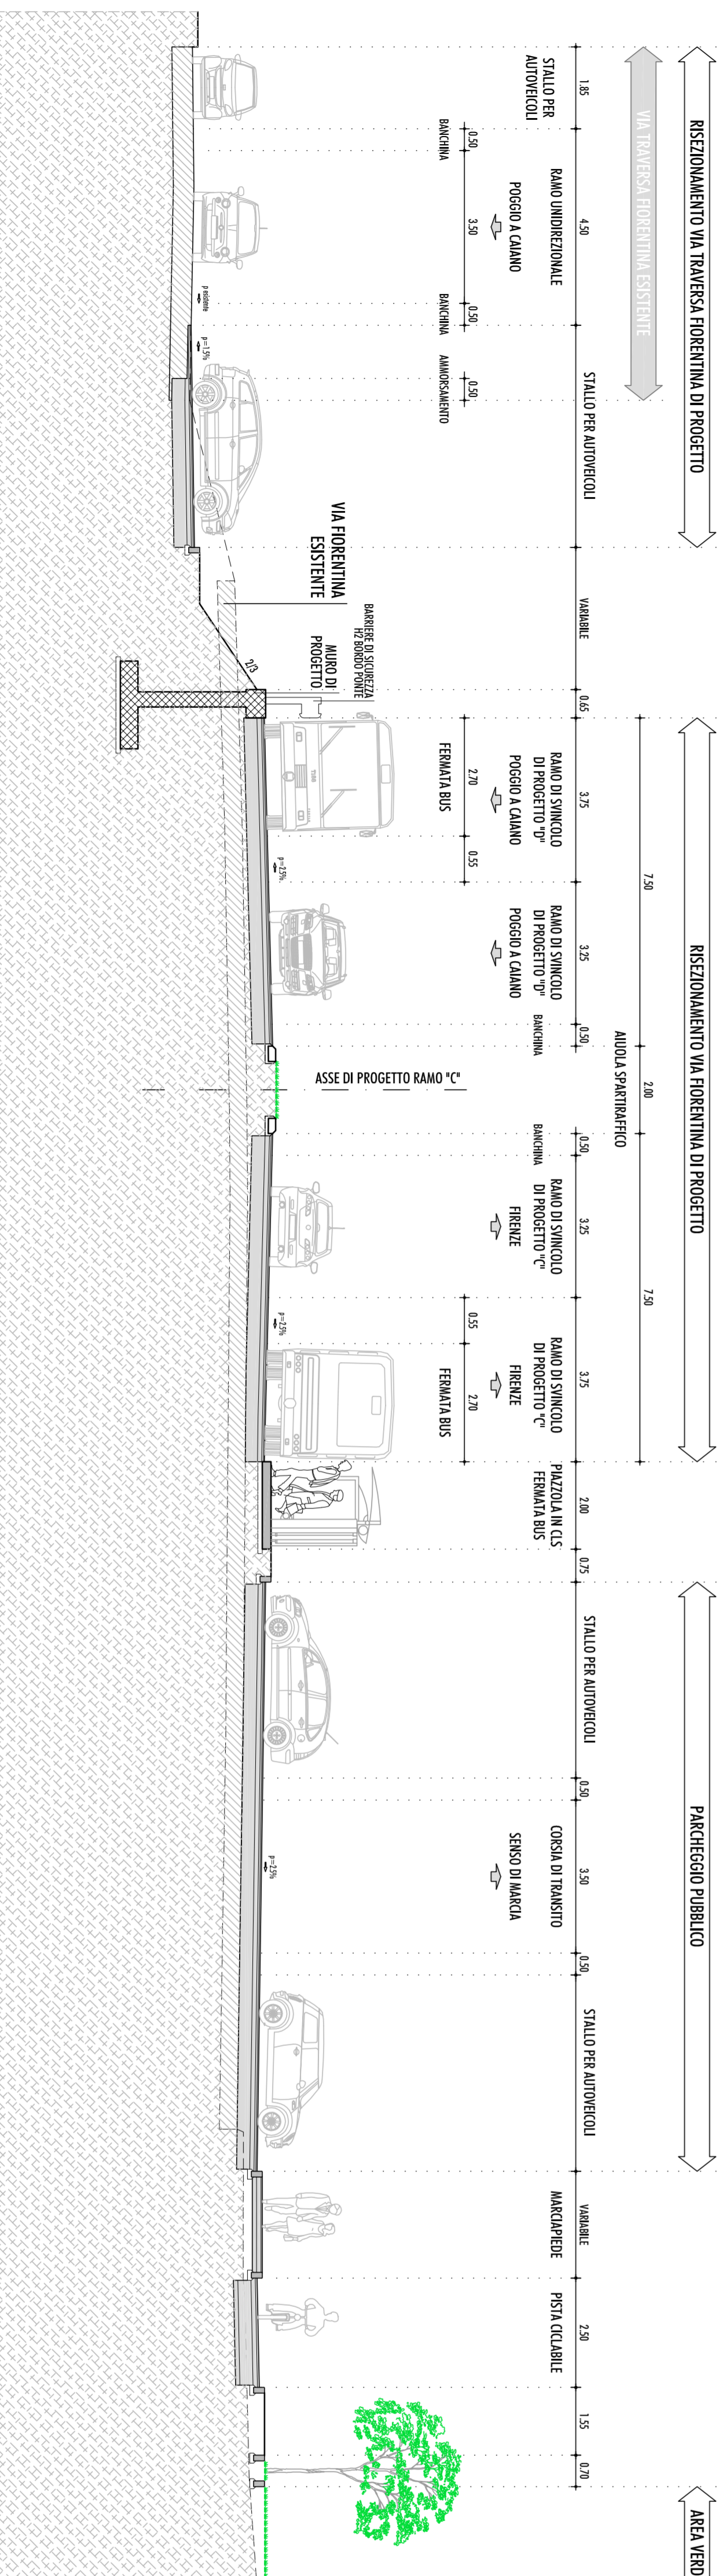

COMUNE DI PRATO

PIANO DI RECUPERO DELL'AREA DI PRATILIA



COMMITTENTE	ESSEL LUNGA S.p.a.	Via Firenze, 3 50019 Sesto Fiorentino(FI) P.I. 04919380119
PROGETTO PIANO DI RECUPERO	Arch. Paolo Bartolini	Via Lorenza 7/Magnum 72, Firenze Tel. 0521 246065 email: info@politeco.it email: studio@paolobartolini.it P.I. # C.F.: BRTPLA4501982914
PROGETTO EDIFICIO DIREZIONALE	Arch. Fabio Nonis	Via Rossi 144, 43100 Pienza Tel. 0521 246065 email: info@politeco.it www.politeco.it - P.I. 01591890347
PROGETTO EDIFICIO COMMERCIALE	Arch. Sergio Becarelli/ Politeco S.r.l.	
CONSULENZA PER MOBILITA'		
OGGETTO	PROGETTO DELLA MOBILITA' Ramo C Profilo longitudinale di progetto e sezioni tipo	
TAVOLA N°	14.11*	
Foglio n°	0903	
Scala	1:1000-100	
Fase	ESSE 14.11 (tracce e sez. del Ramo C) del	
Data	APRILE 2011	