PROFILO MURO RAMO "B"
SCALA 1:500

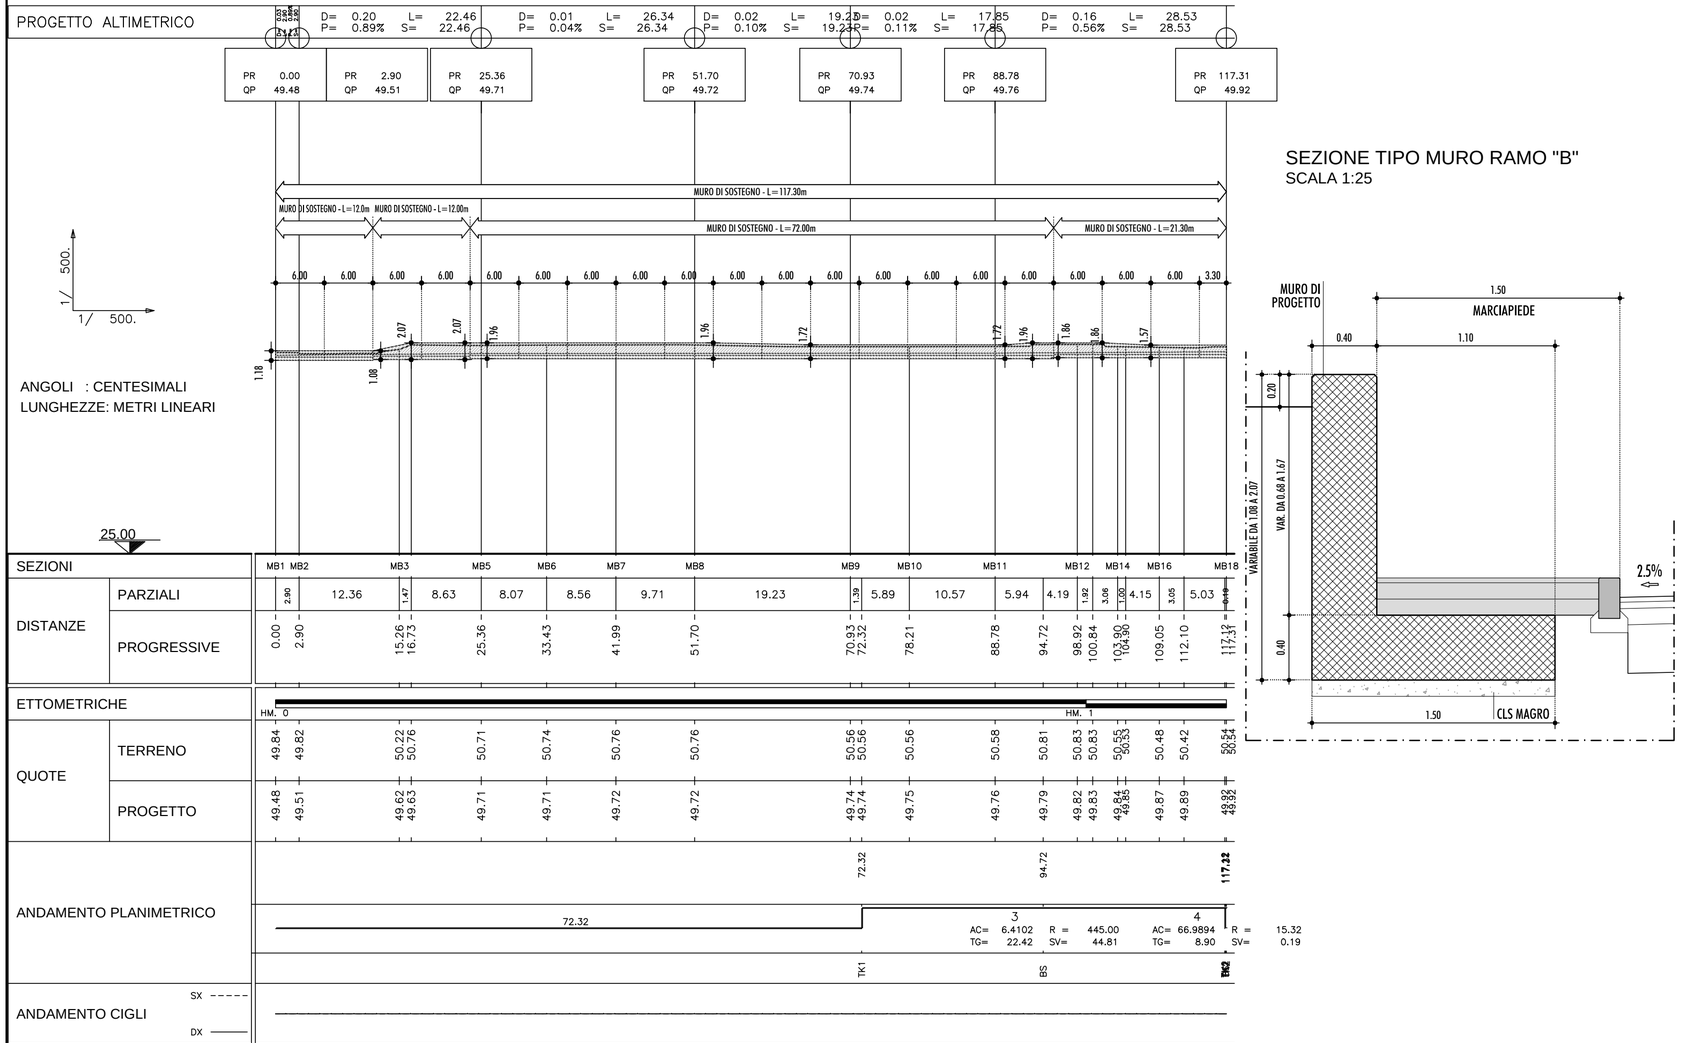

SEZIONE TIPO MURO RAMO "B"
SCALA 1:25

COMUNE DI PRATO

PIANO DI RECUPERO DELL'AREA DI PRATILIA

COMMITTENTE	*ESSELUNGA S.p.a.*	*Via Tevere, 3* *50019 Sesto Fiorentino(FI)* *P.I. 04916380159*
PROGETTO PIANO DI RECUPERO PROGETTO EDIFICIO DIREZIONALE	*Arch. Paolo Bartolini*	*Via Lorenzo il Magnifico 72, Firenze* *Tel: +3955482729* *e-mail: studio@paolobartolini.191.it* *C.F.: BRTPLA45D13B251M*
PROGETTO EDIFICIO COMMERCIALE	*Arch. Fabio Nonis*	
CONSULENZA PER MOBILITA'	*Arch. Sergio Beccarelli* *Policreo S.r.l.*	*Via Bondi 14A, 43100 Parma* *Tel: 0521 240605 e-mail: info@policreo.it* *www.policreo.it - P.I. 01591880347*
OGGETTO	PROGETTO DELLA MOBILITA' Muro di sostegno ramo "B" Prospetto e sezione tipo	
TAVOLA N°	PROGETTO	

14.13*

Prog. n°	Scala	File	Data
0903	VARIE	ES48a 14.13 Profilo Muro Ramo B.dwg	APRILE 2011