






COMMITTENTE	ESSELUNGA S.p.a.	Via Tosca, 3 50019 Duino Fiorentino (FI) Prato, Toscana
PROGETTO PIANO DI RECUPERO	Arch. Paolo Bartolini	Via Lorenza il Magnifico 12, Firenze Tel. +39055462779 email: studi@paolobartolini.it CF: 0077445018555 M
PROGETTO EDIFICIO DIREZIONALE	Arch. Fabio Nolis	
PROGETTO EDIFICIO COMMERCIALE	Arch. Sergio Beccarelli	Palazzo S-1
CONSULENZA PER MOBILITA'	Arch. Sergio Beccarelli	Palazzo S-1
OGGETTO	POSIZIONE DELL'EDIFICIO COMMERCIALE RISPETTO ALLA LINEA DELL'ALTA TENSIONE	
TAVOLA N°	16	
Prog. n°	Scala	File
0903	1:500 - 1:600 - 1:200	A: 0001 (vedi i contenuti di questo CD) (regolazione) 2011 A: 0002 (vedi i contenuti di questo CD) (regolazione) 2011
		Data
		Aprile 2011

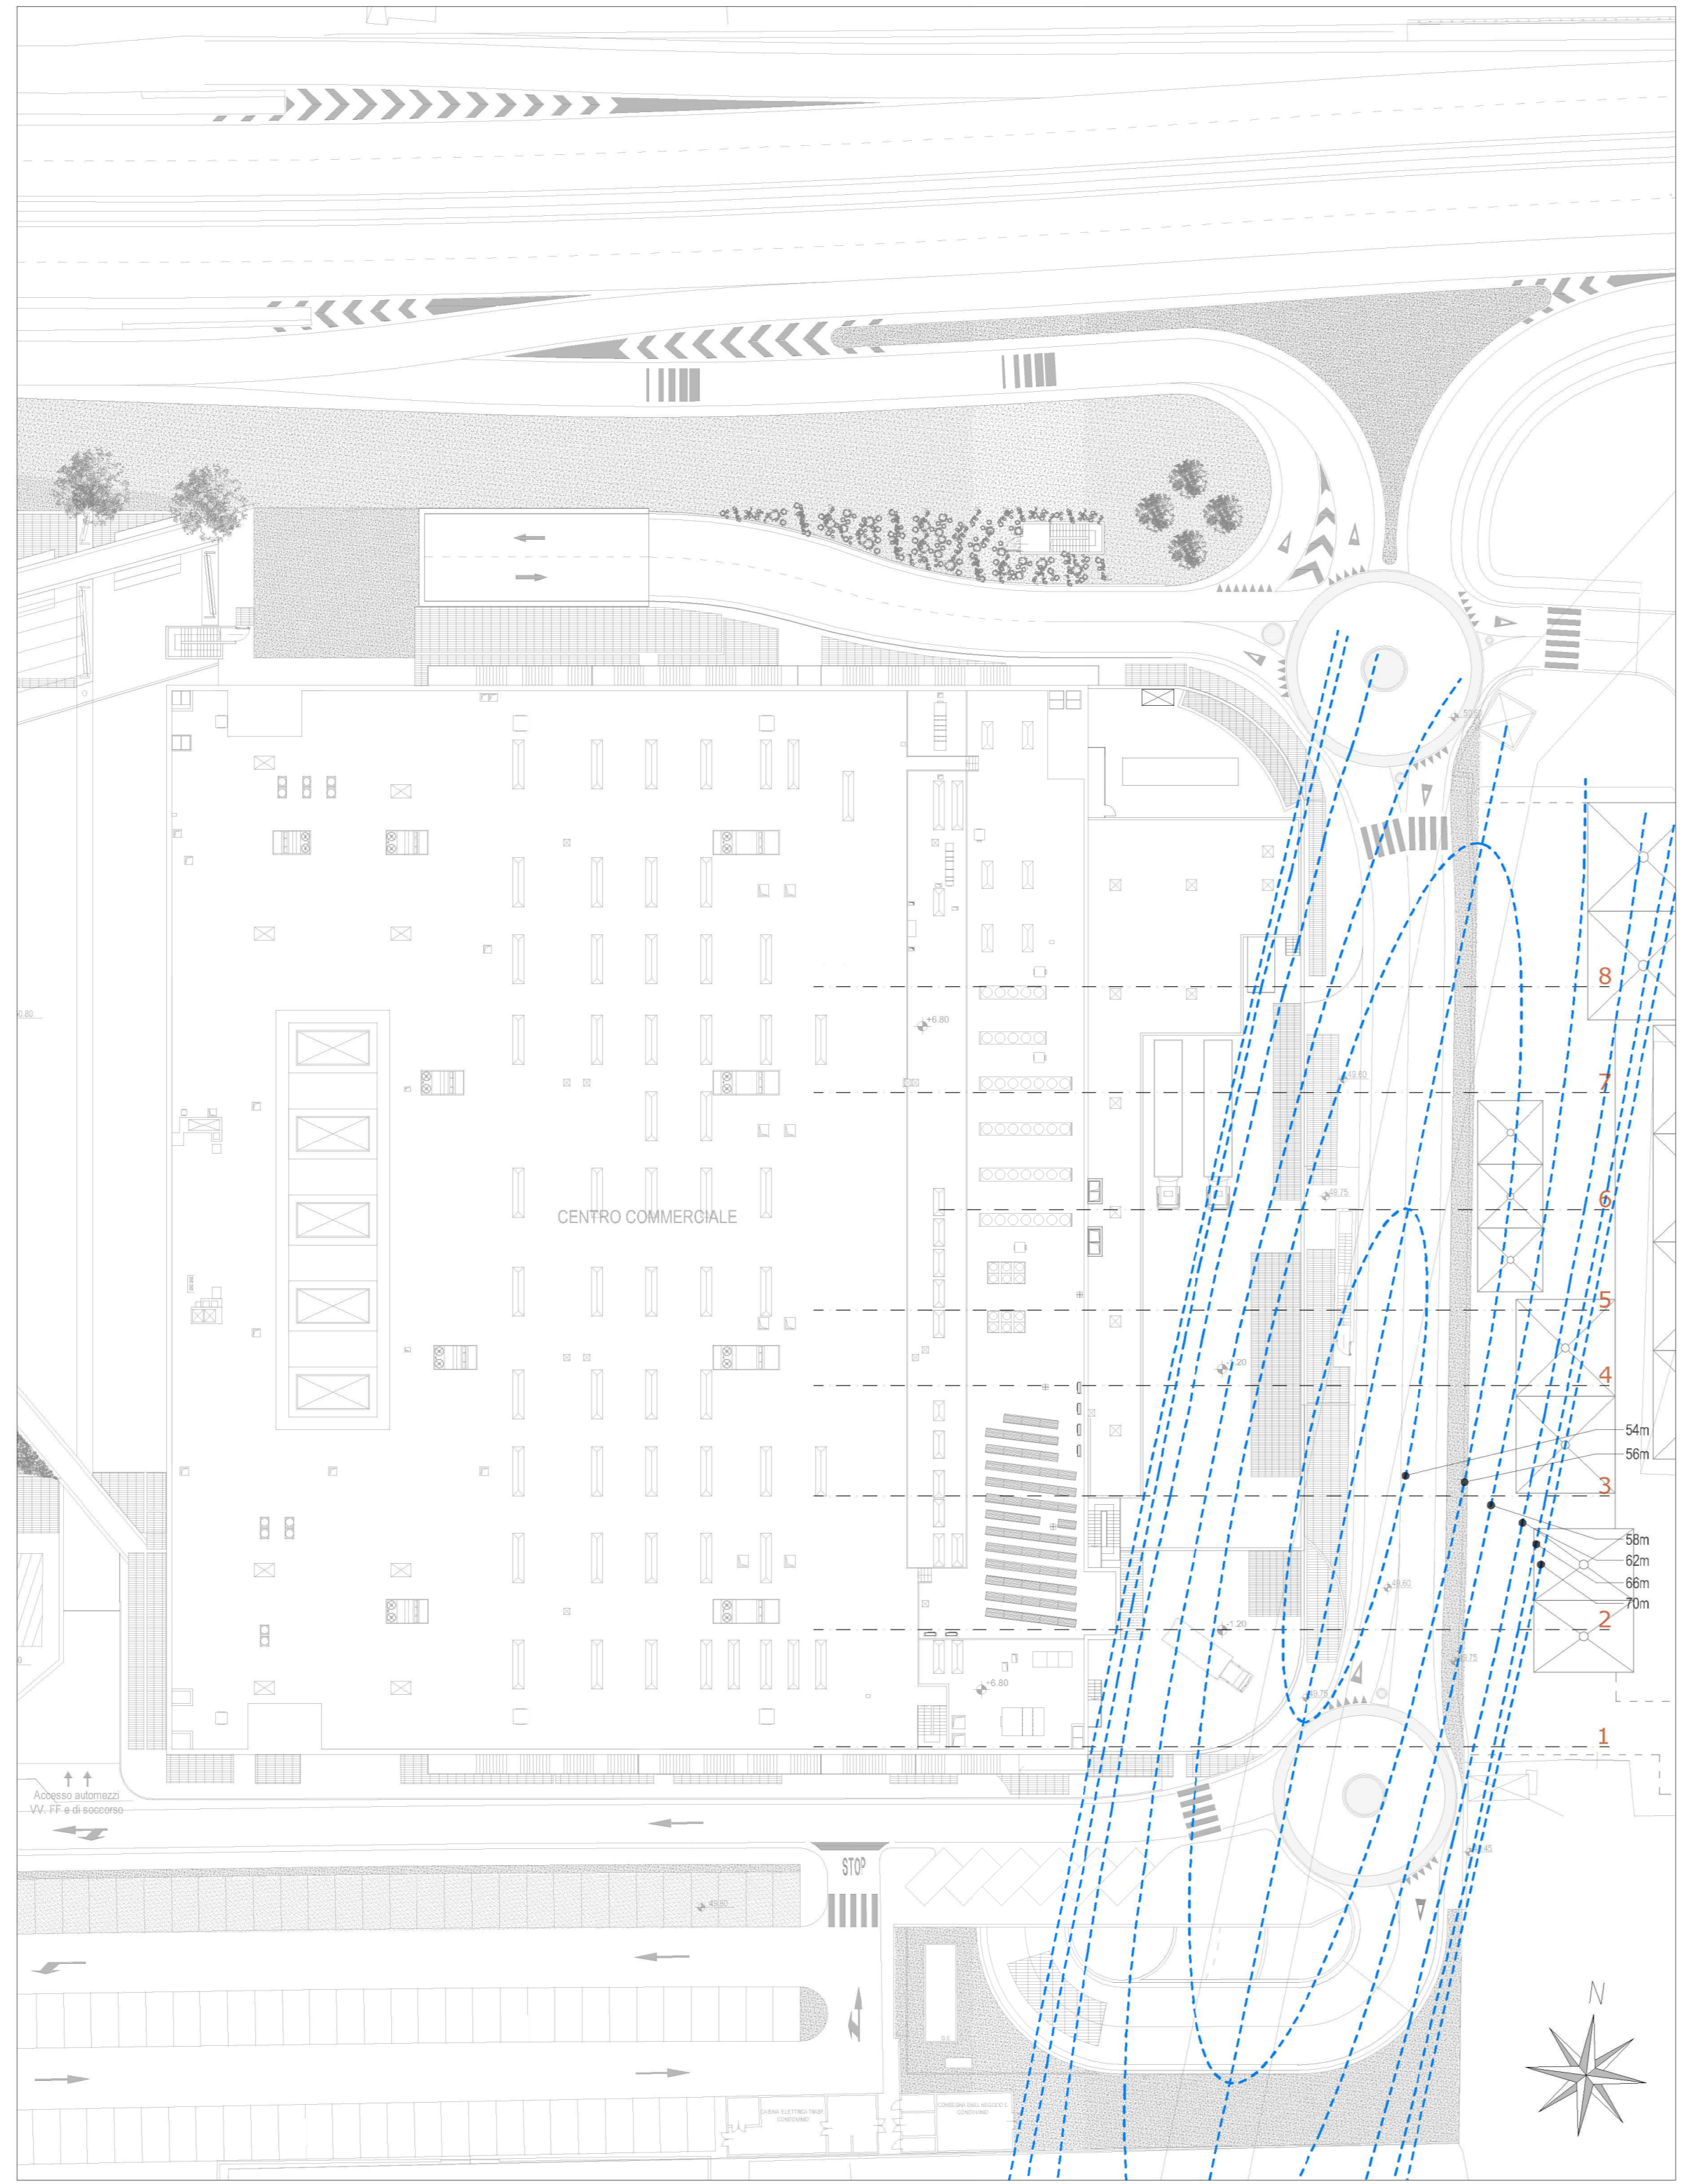


Planimetria scala 1:500

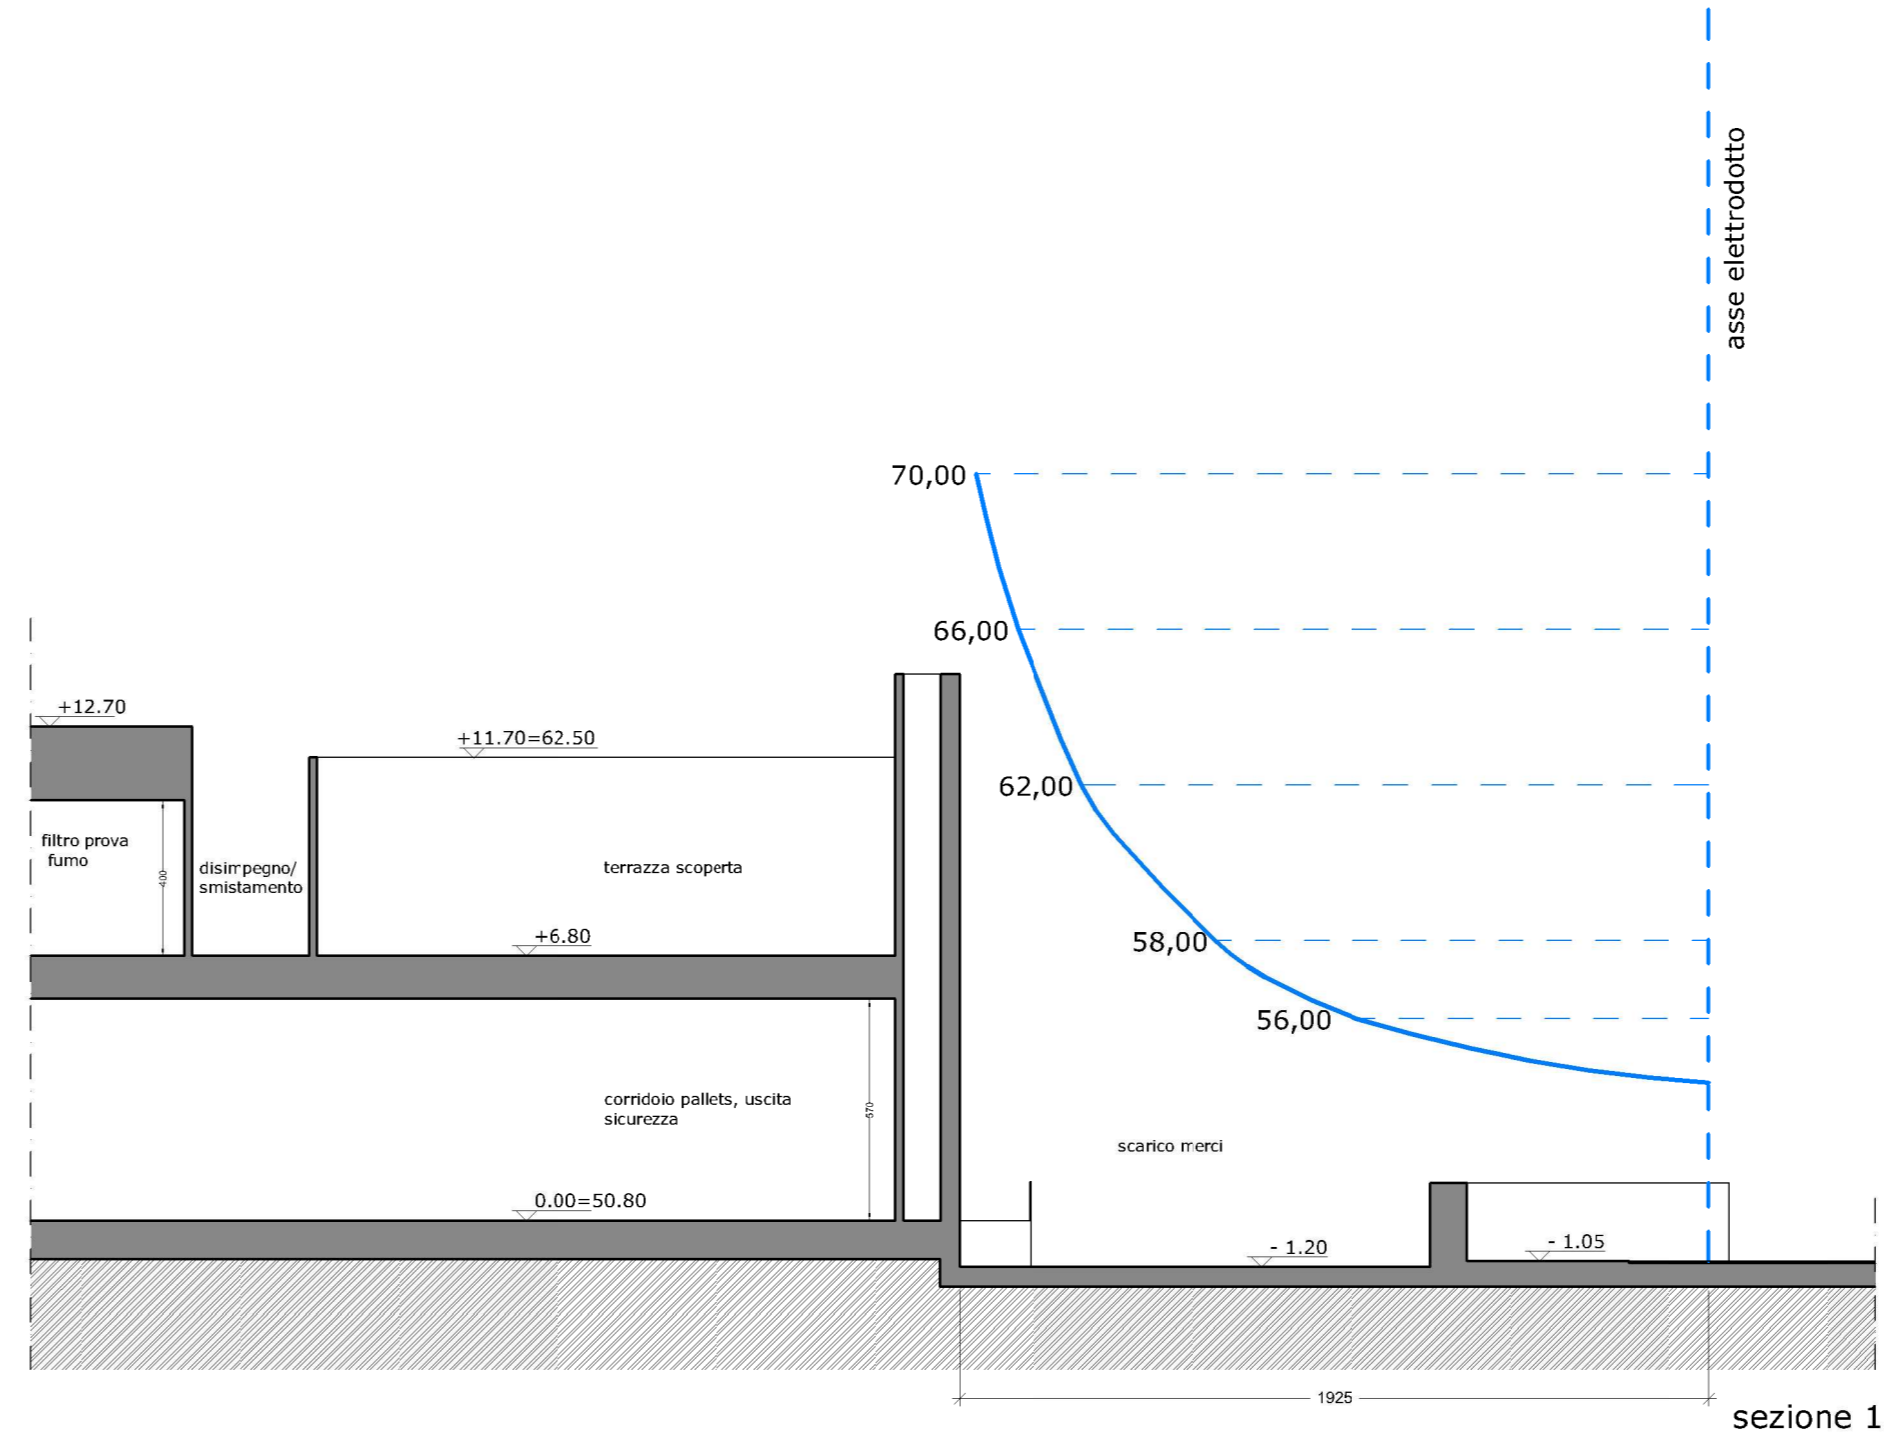


sezione 1

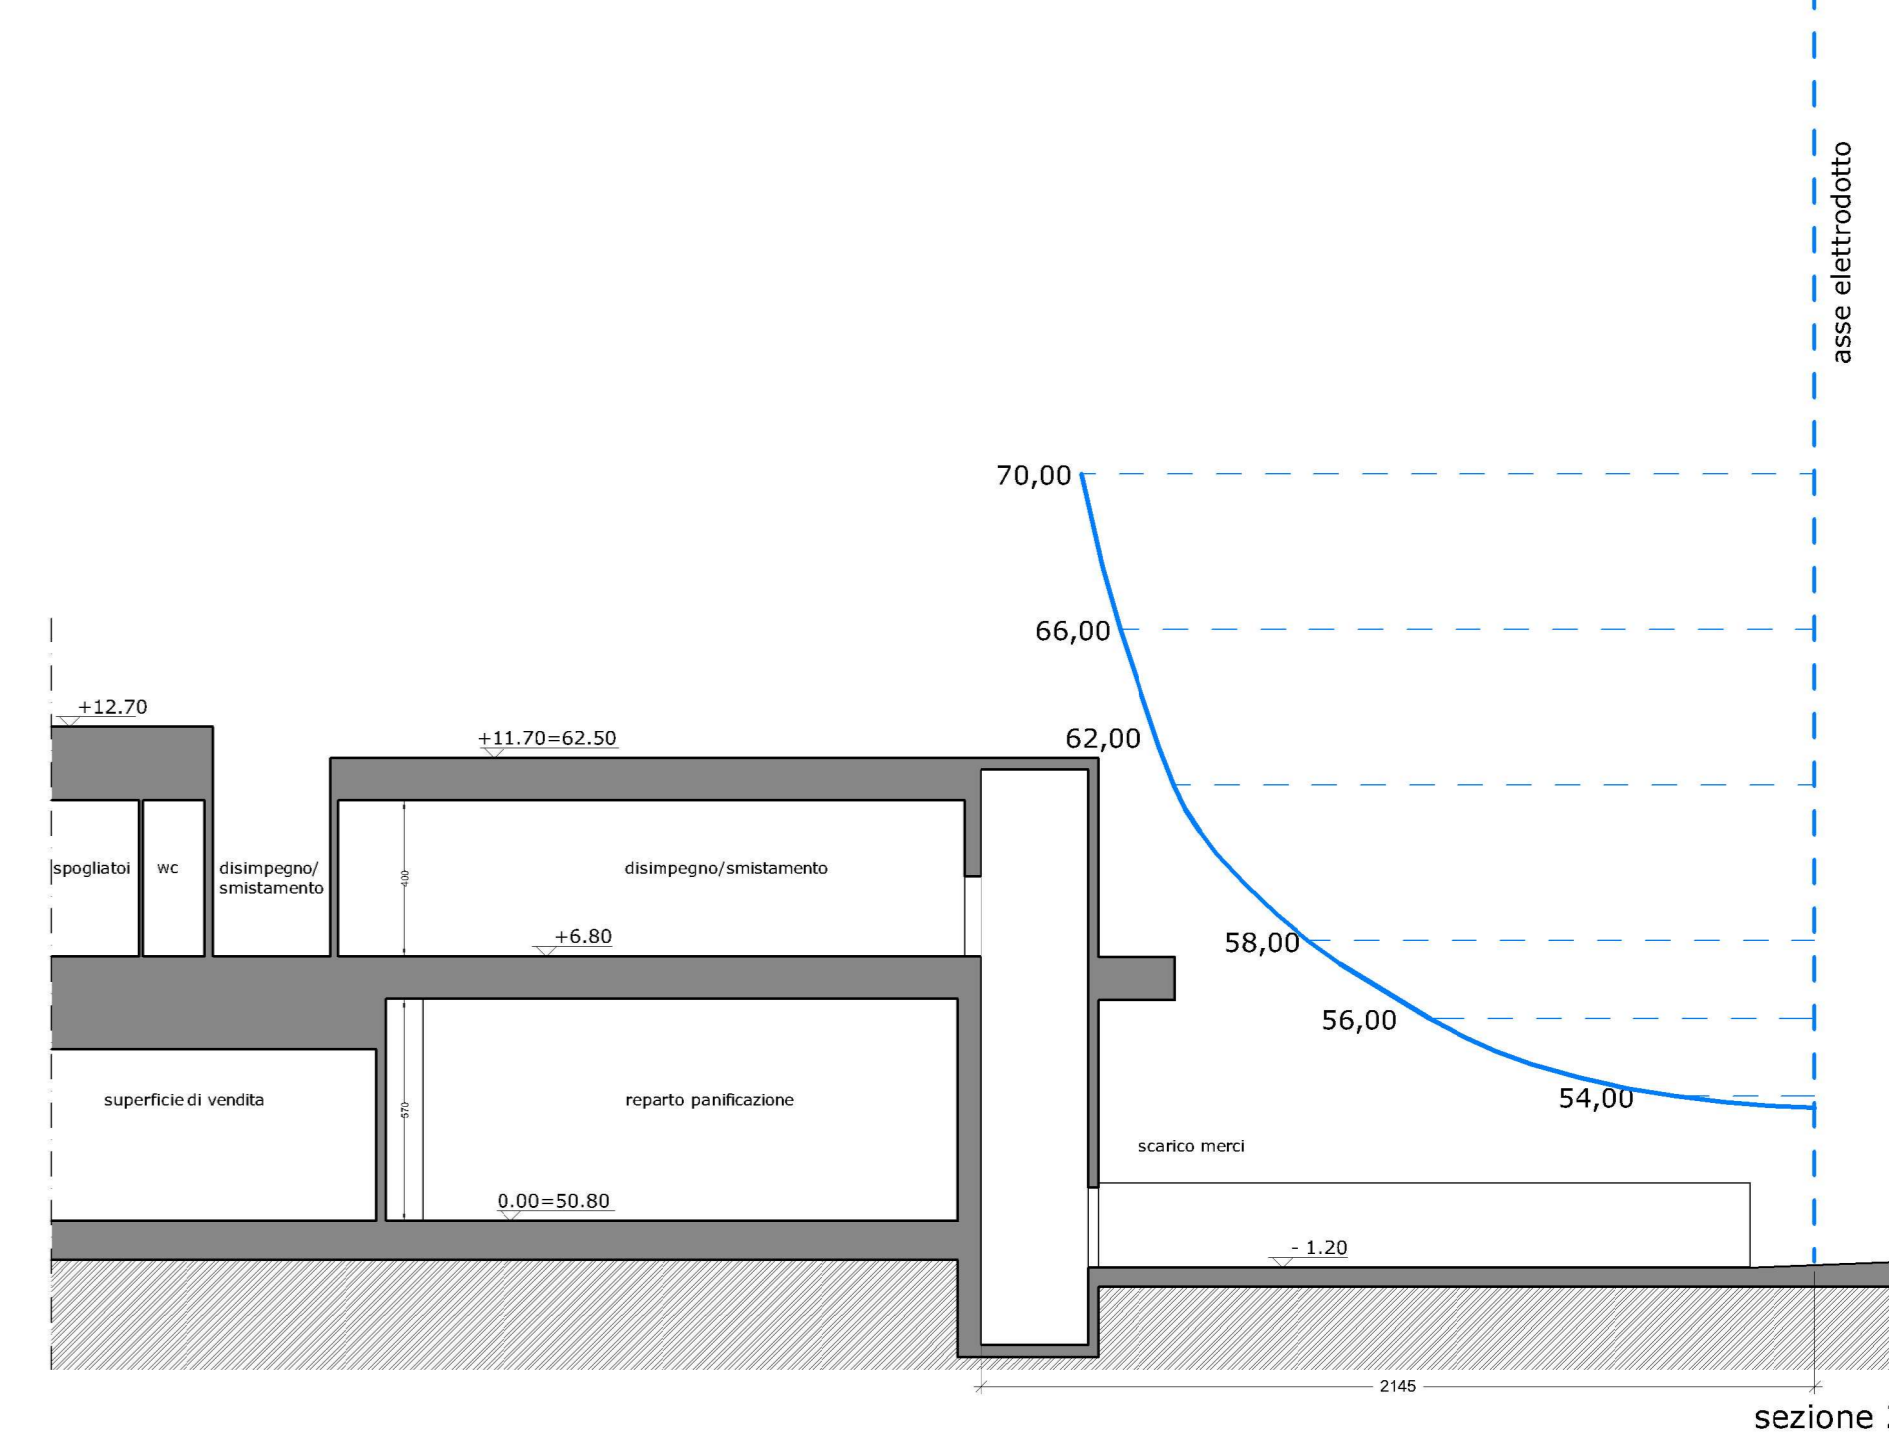


sezione 2

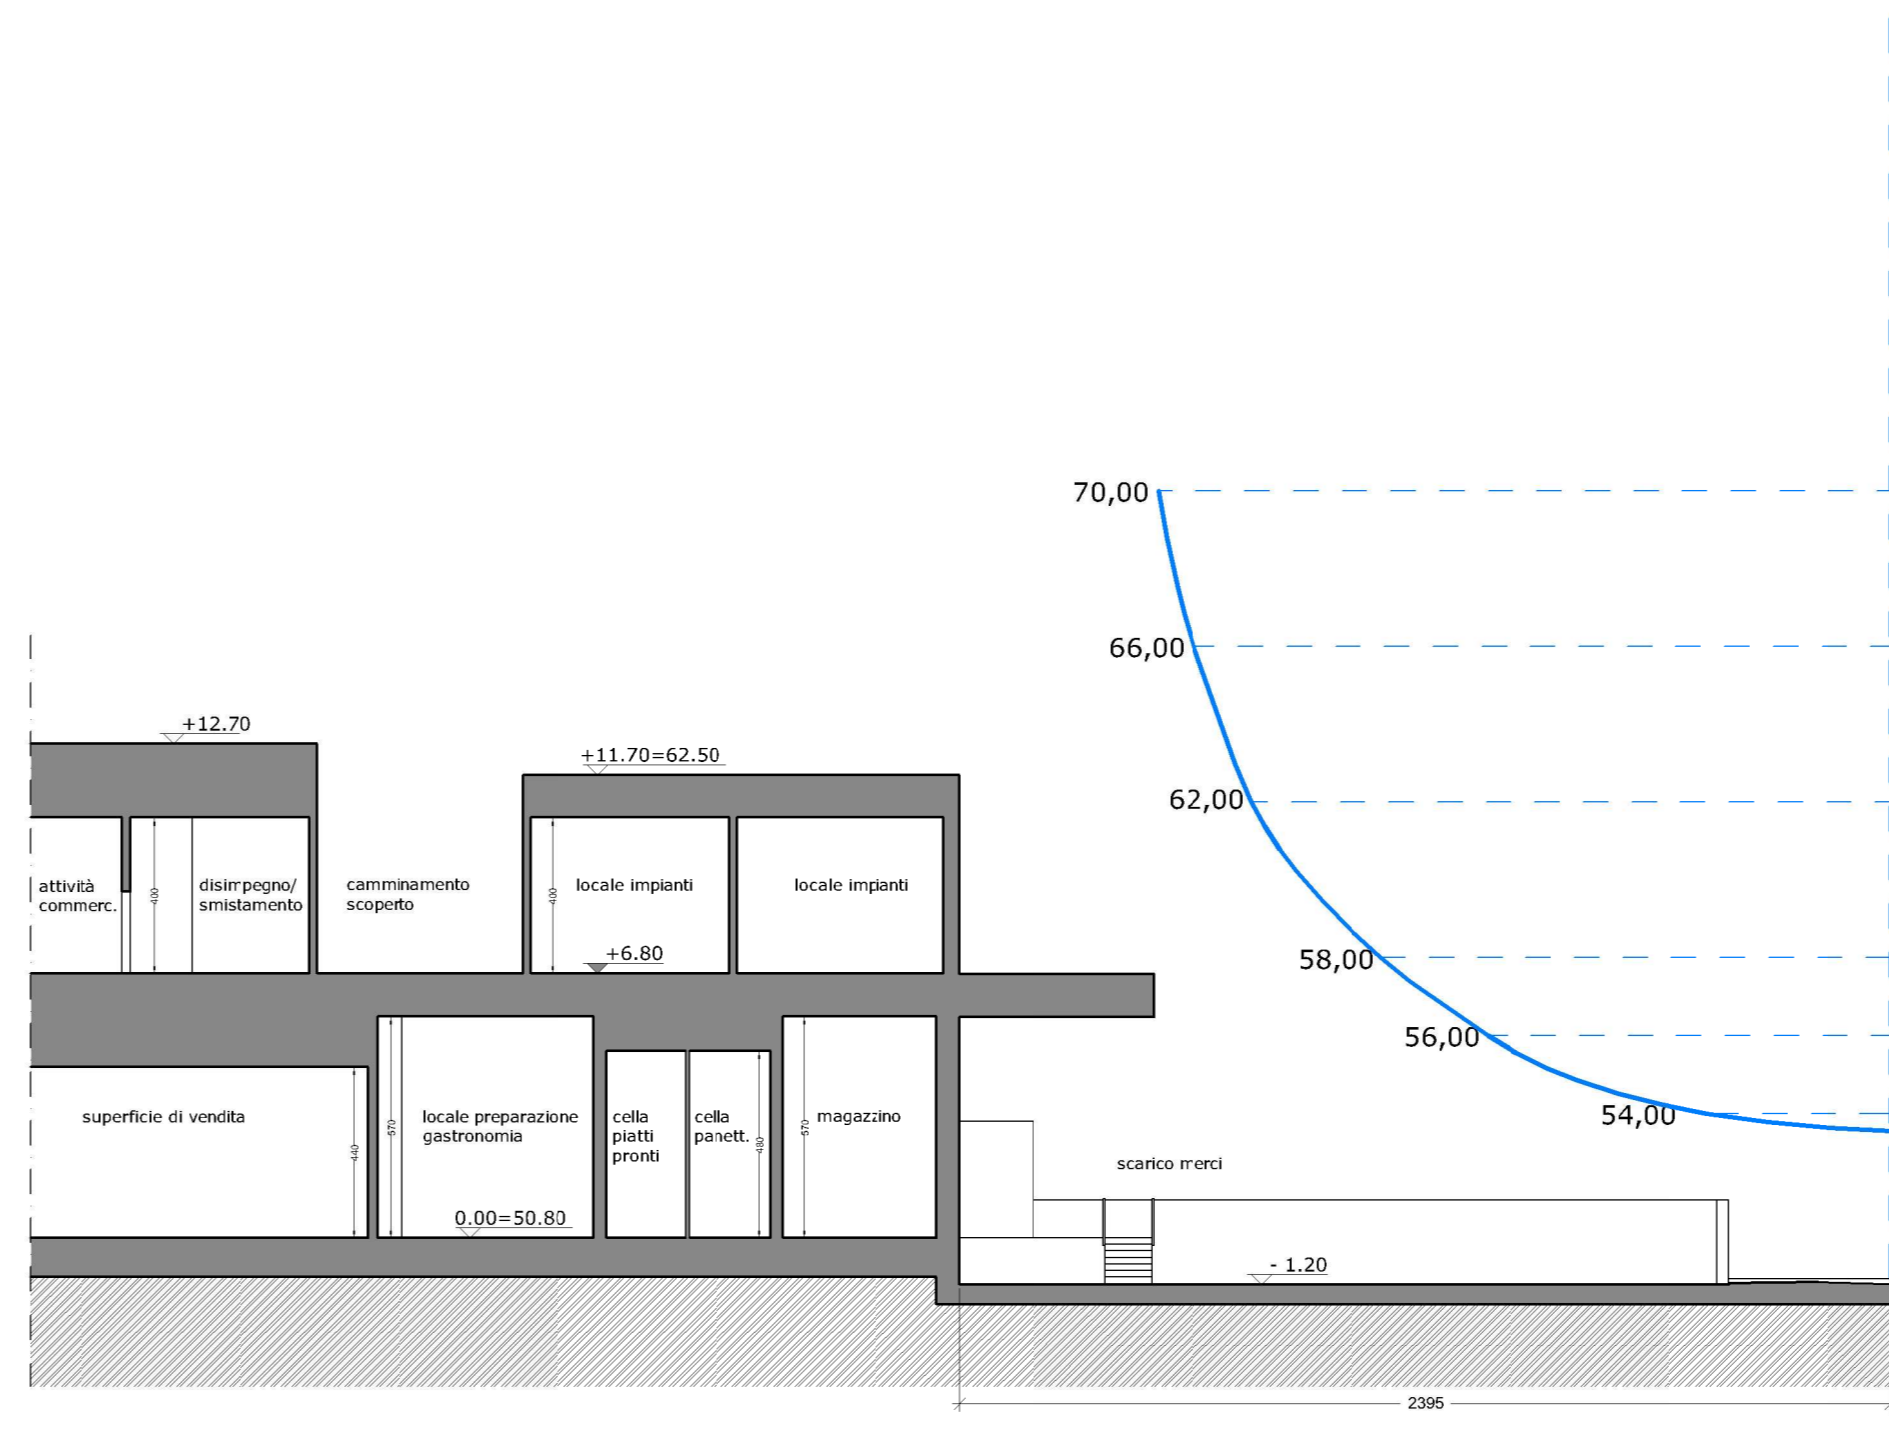


sezione 3 scala 1:200

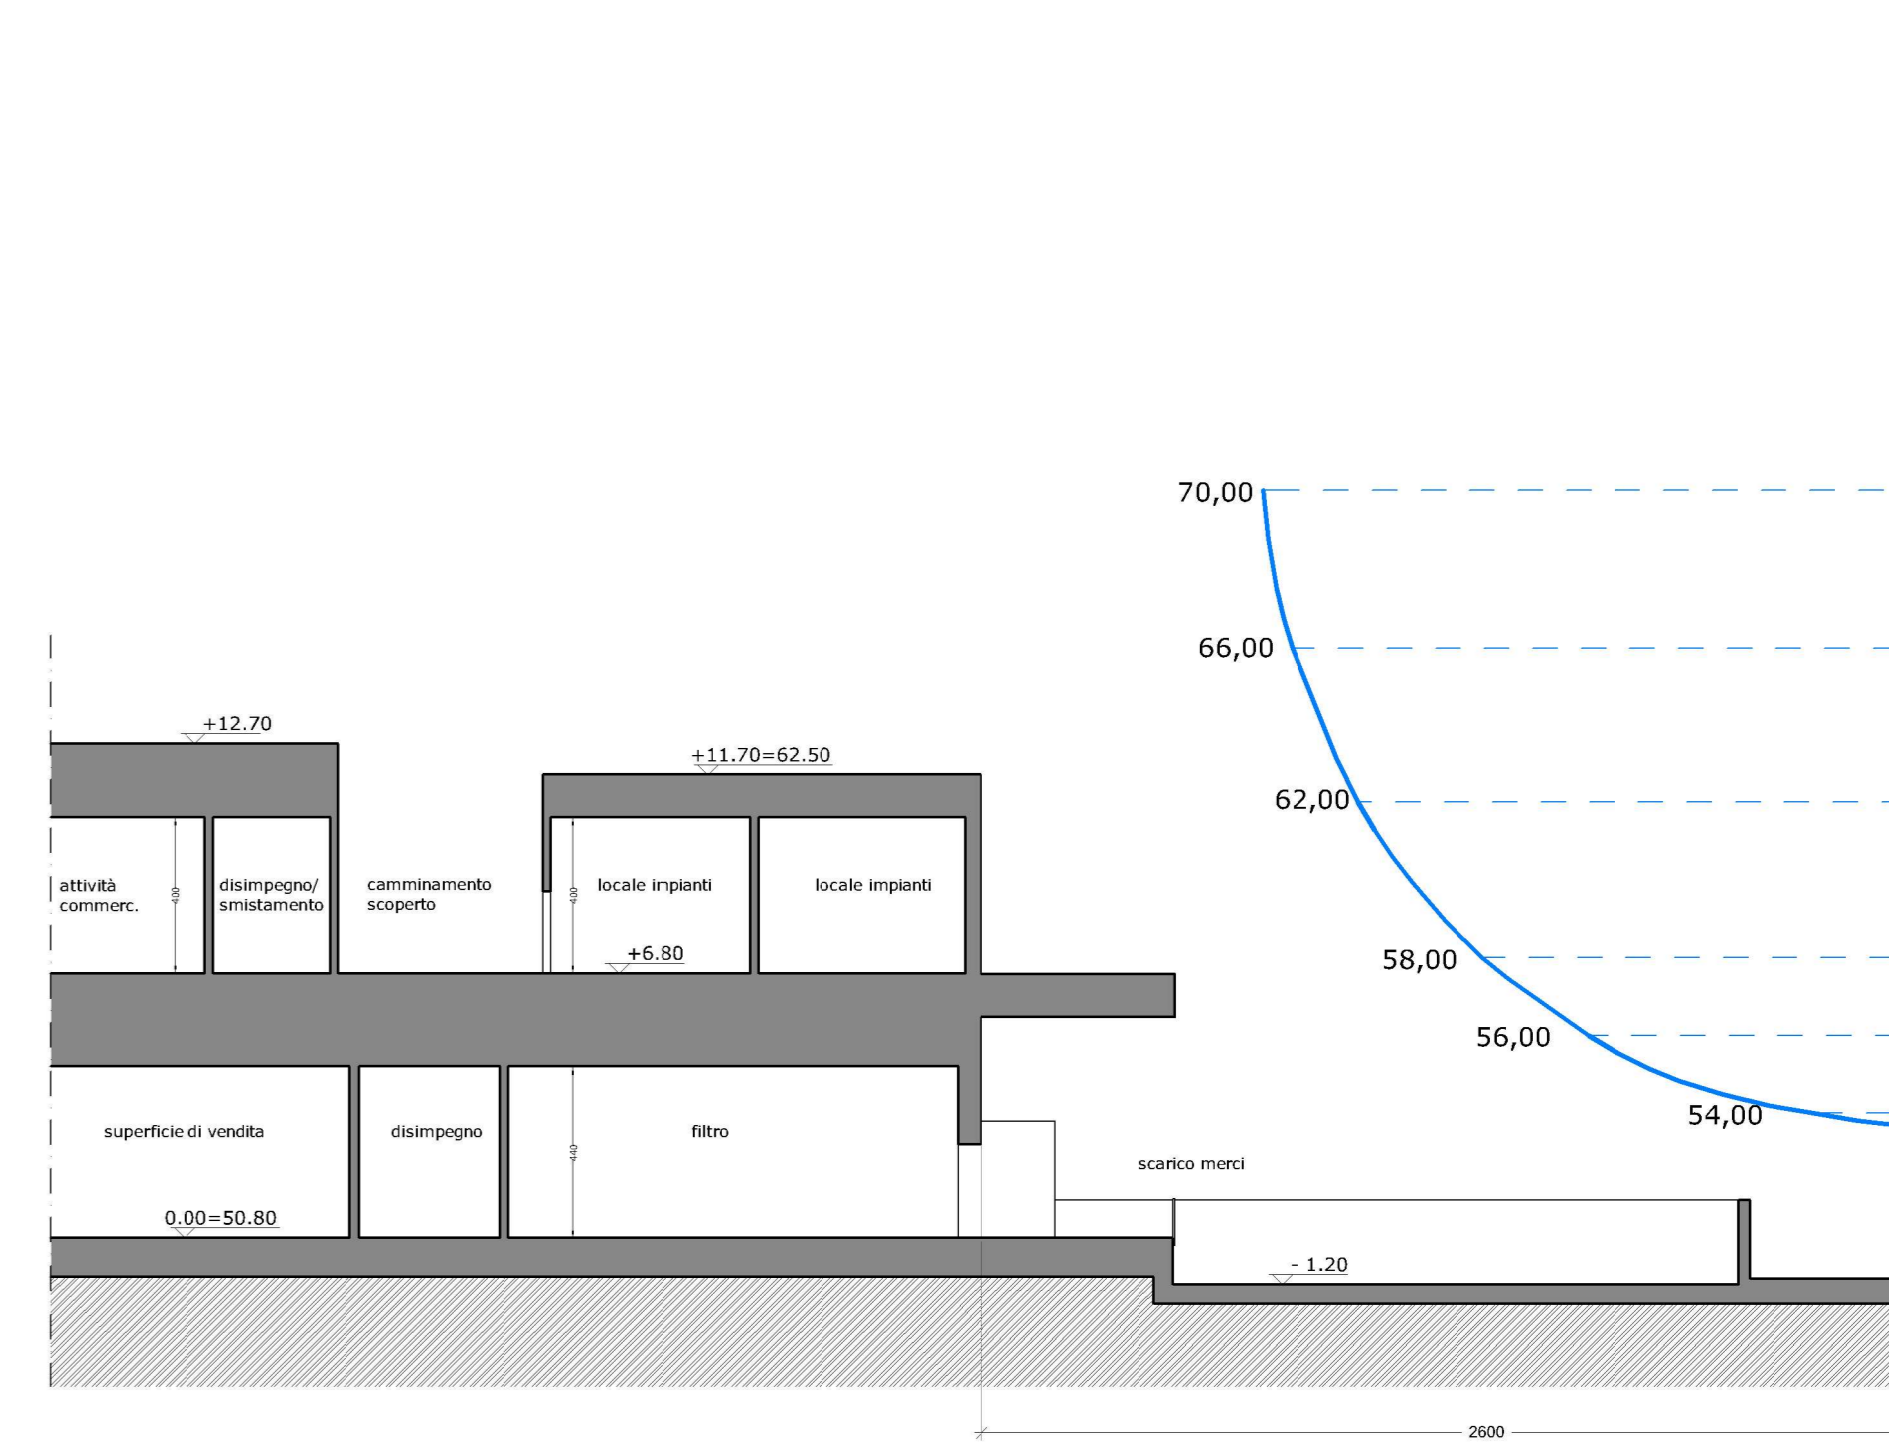


sezione 4

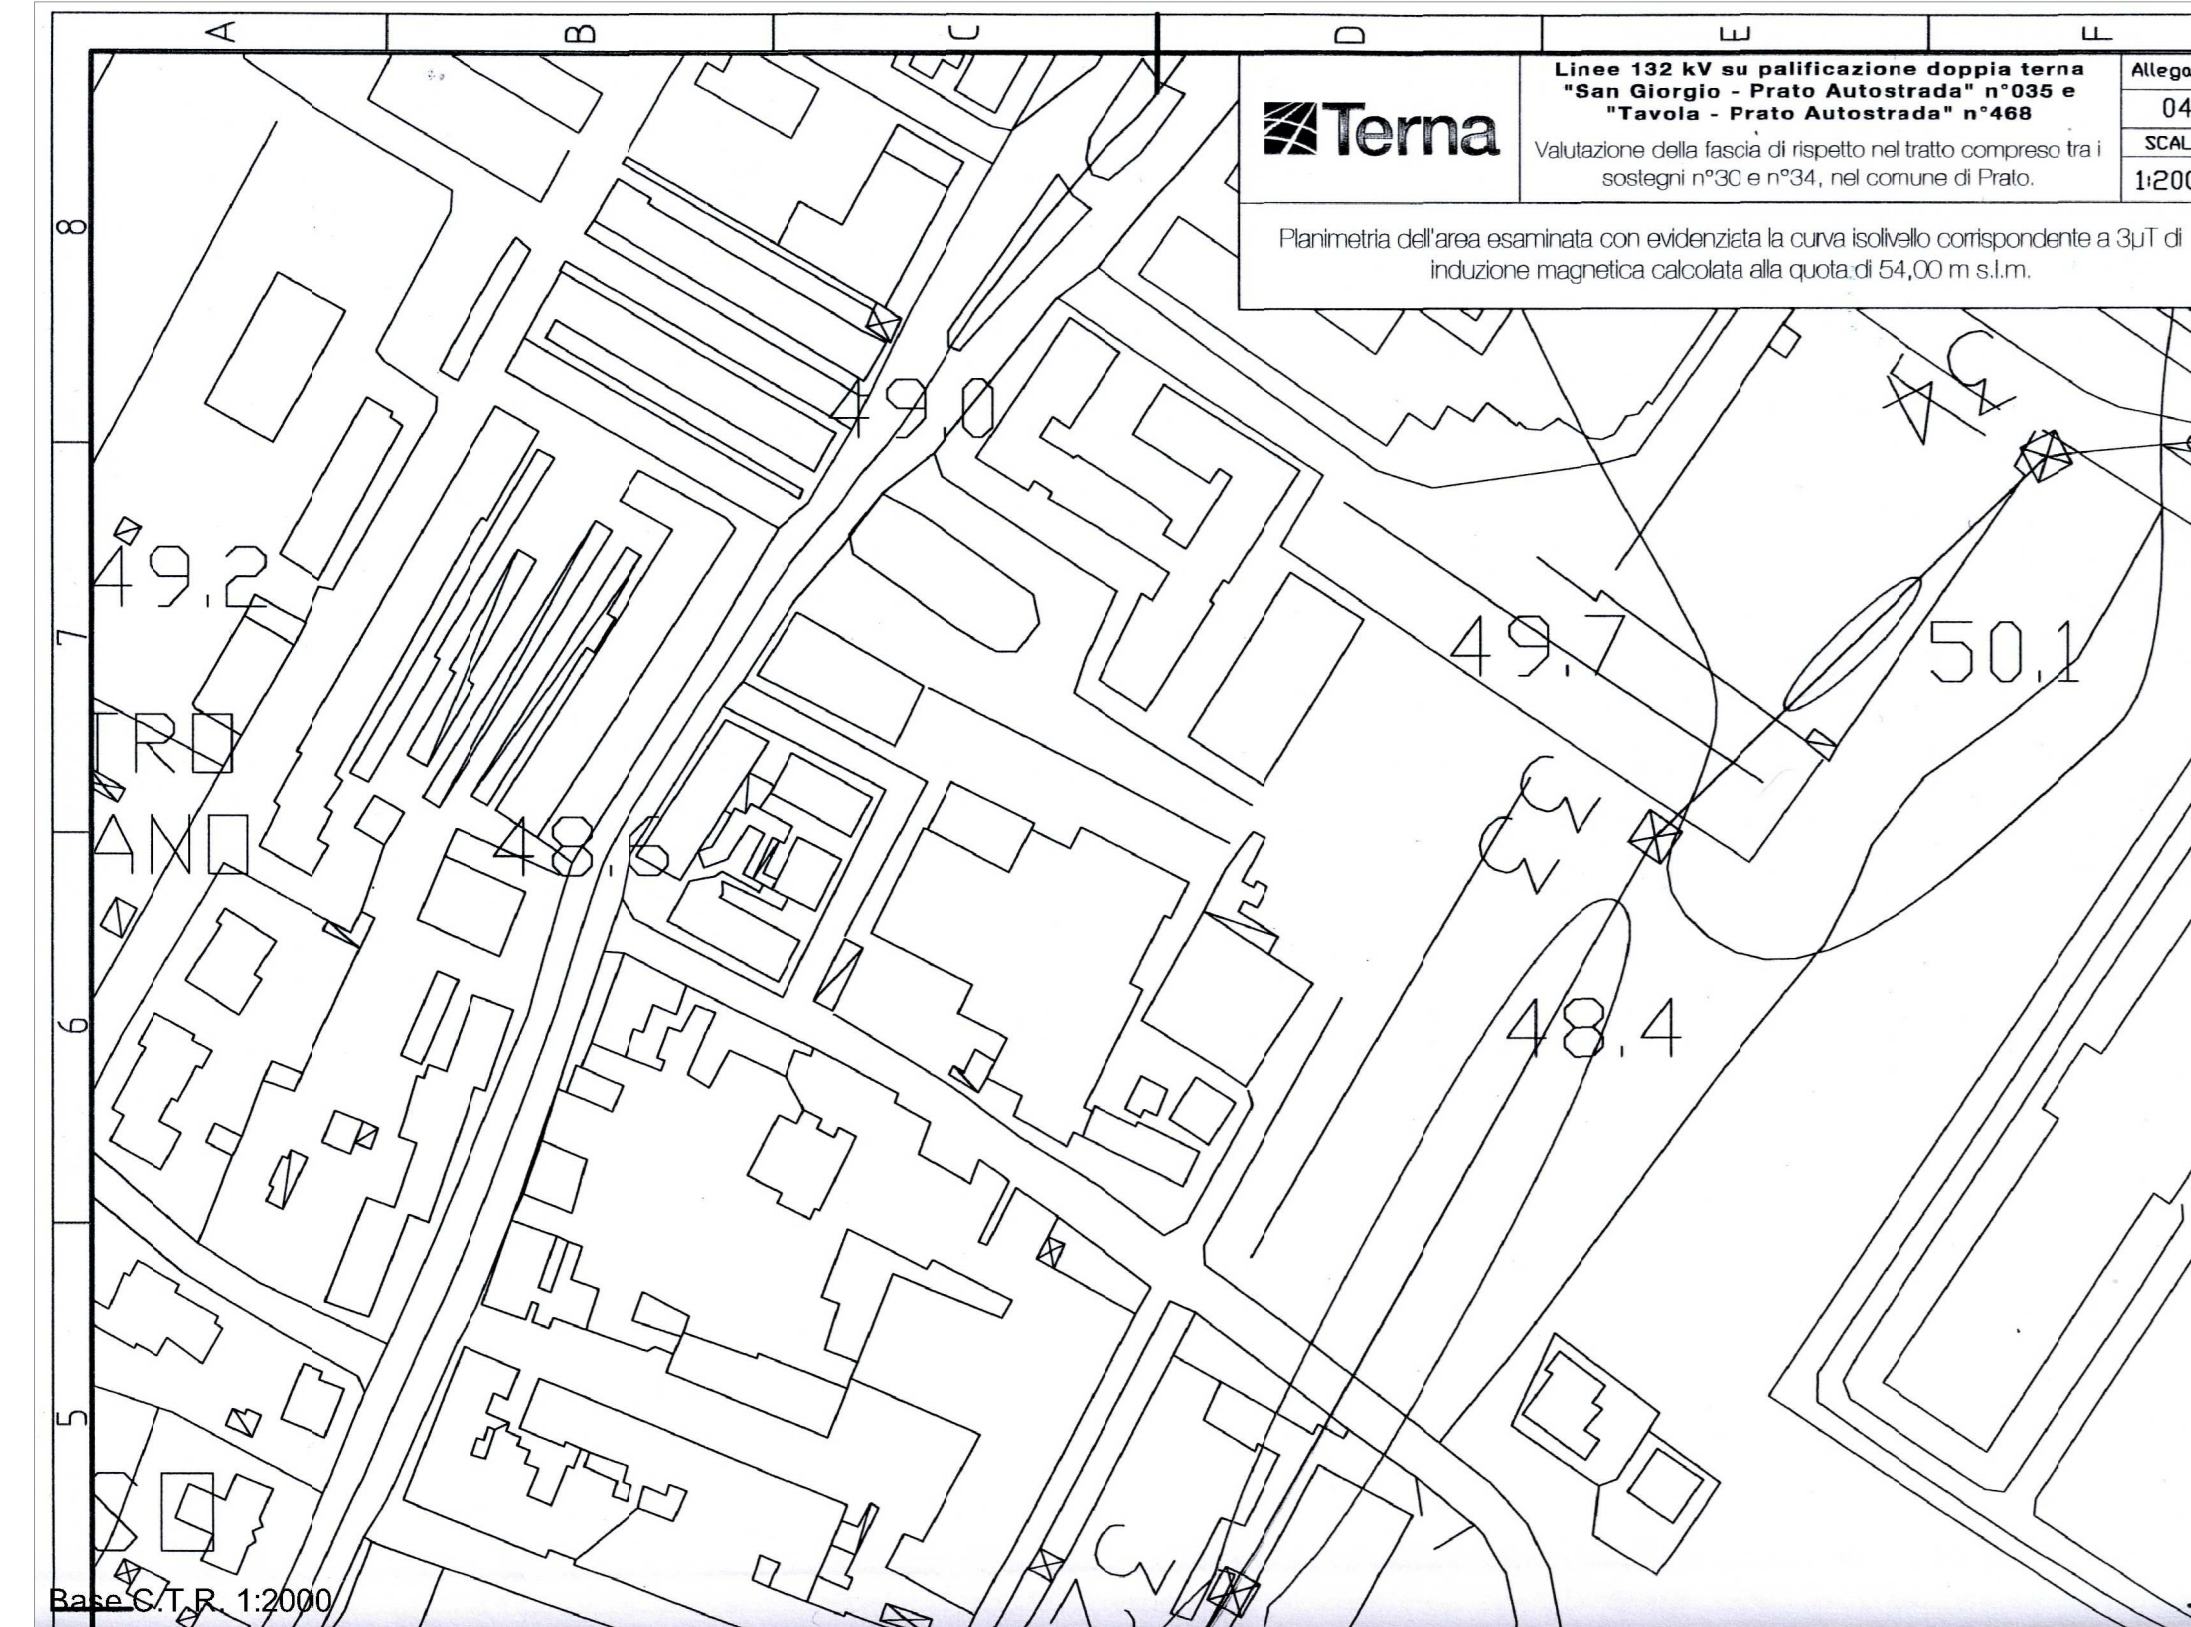


Base C.T.R. 1:2000

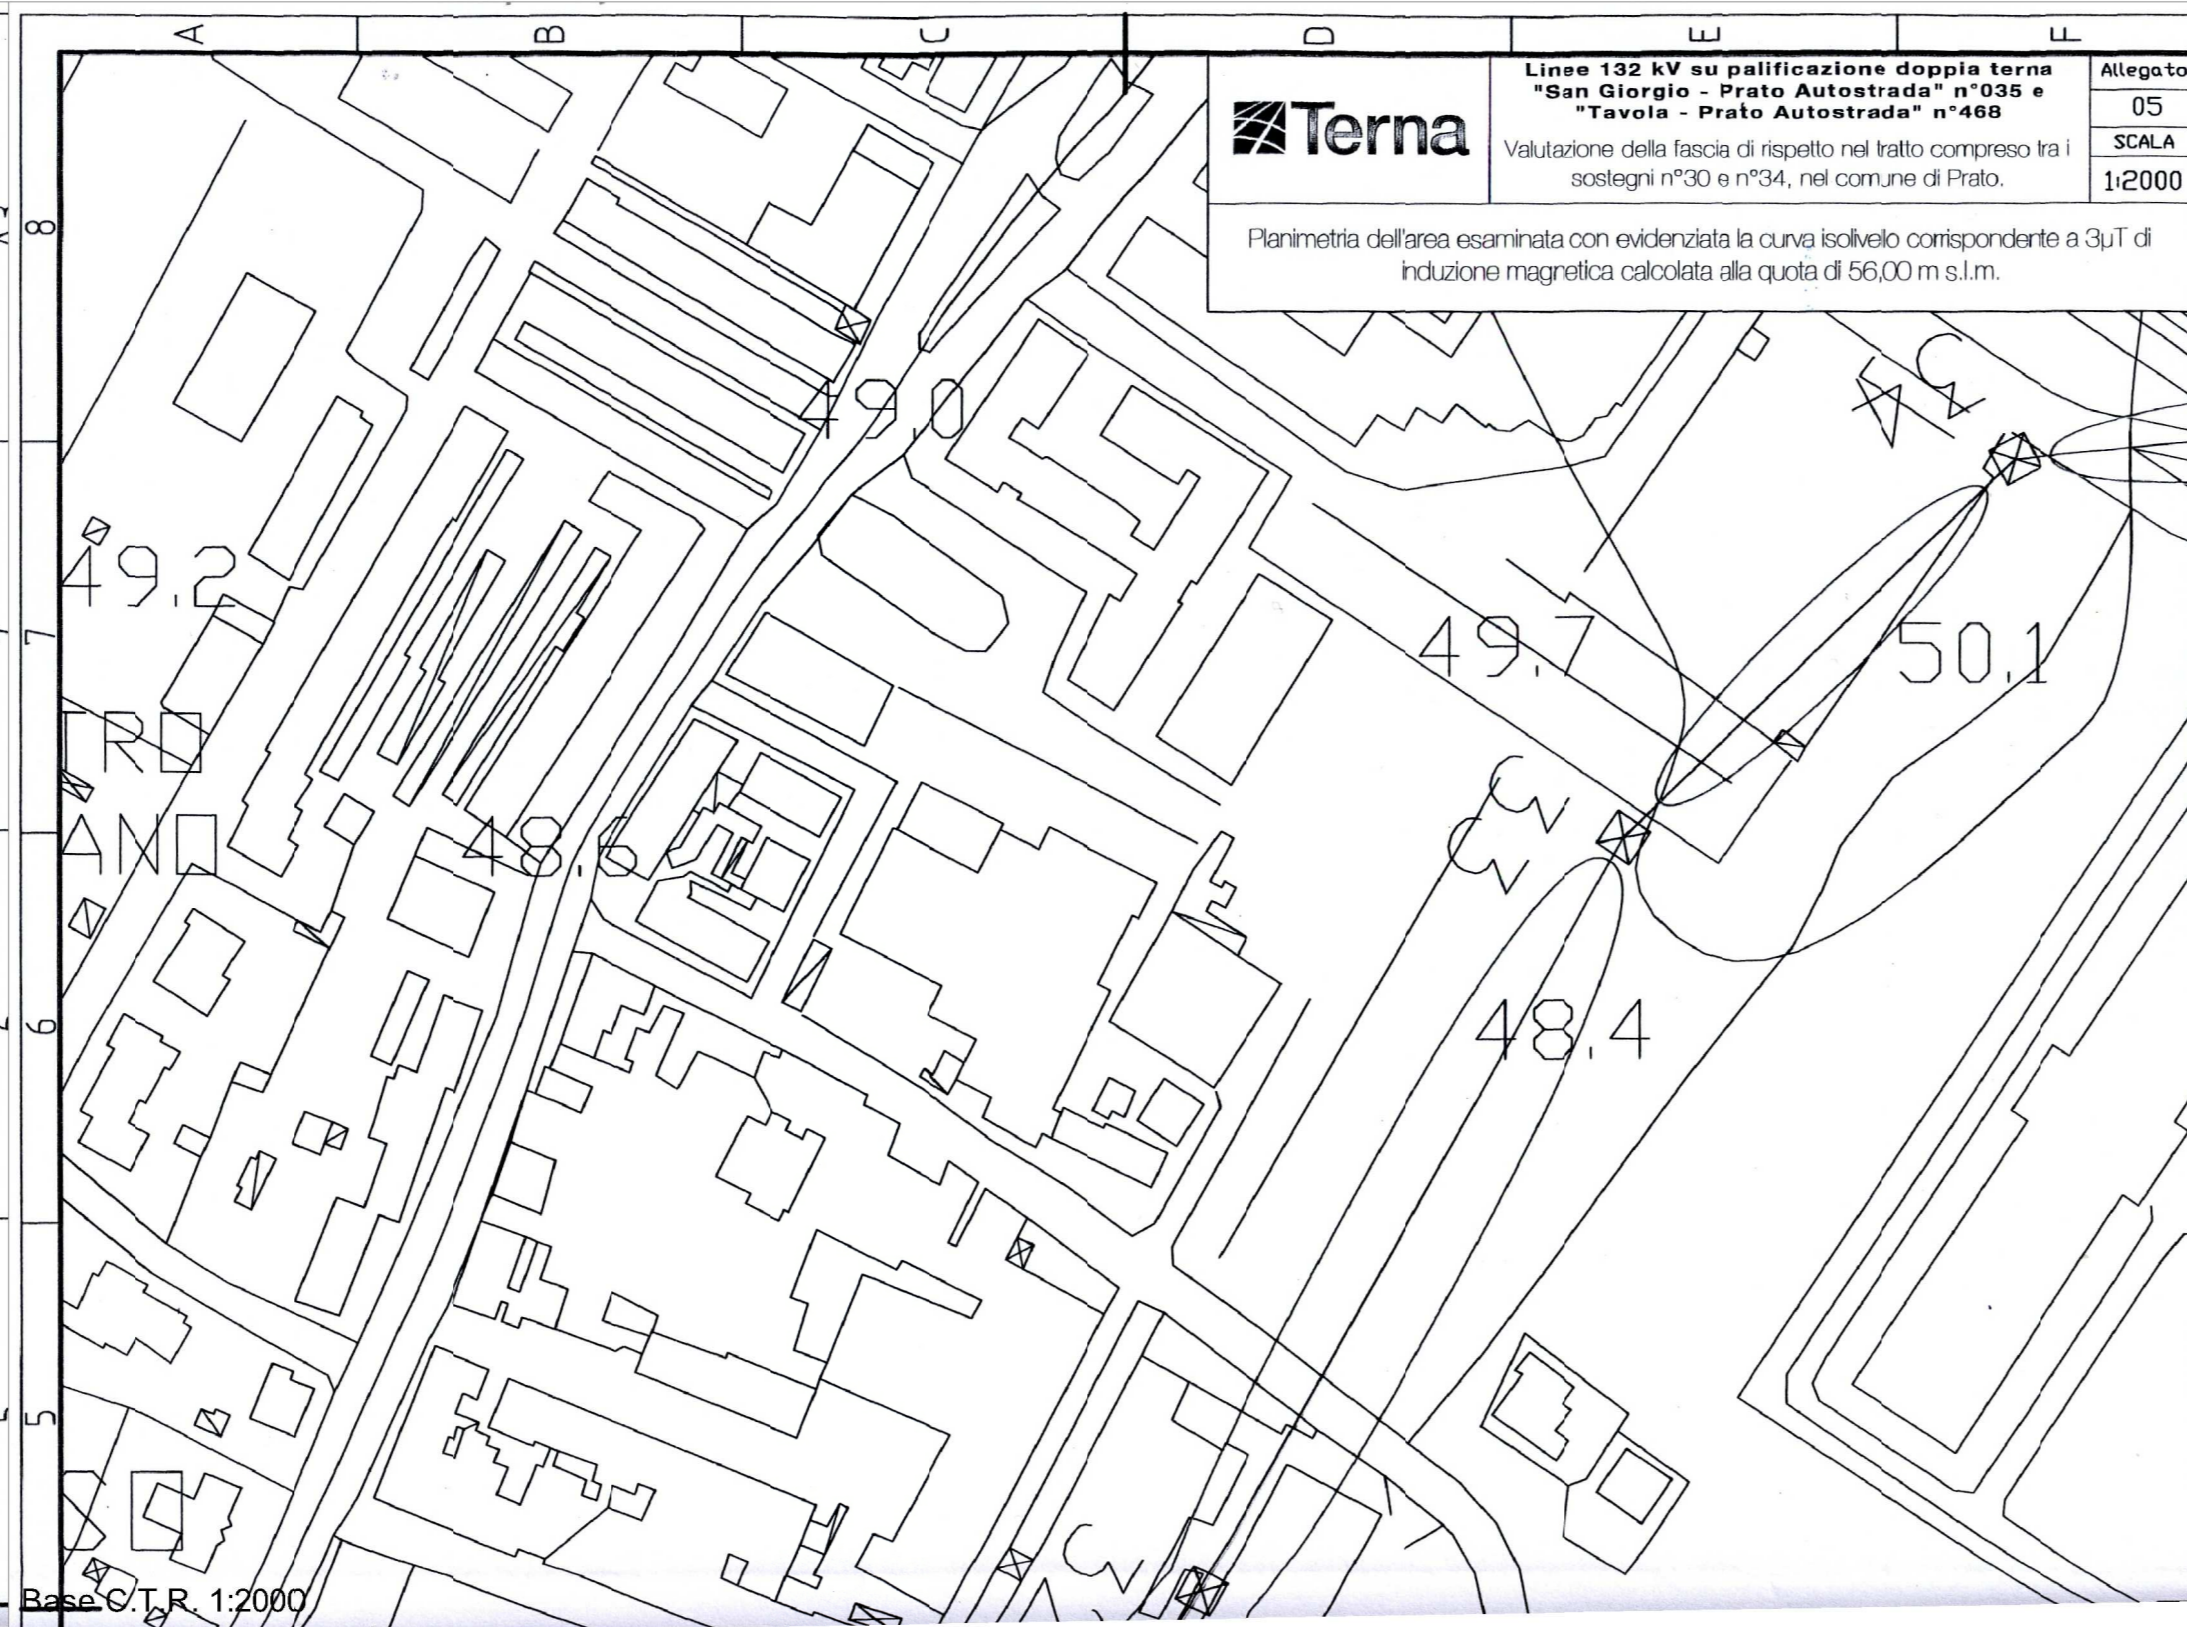


Base C.T.R. 1:2000

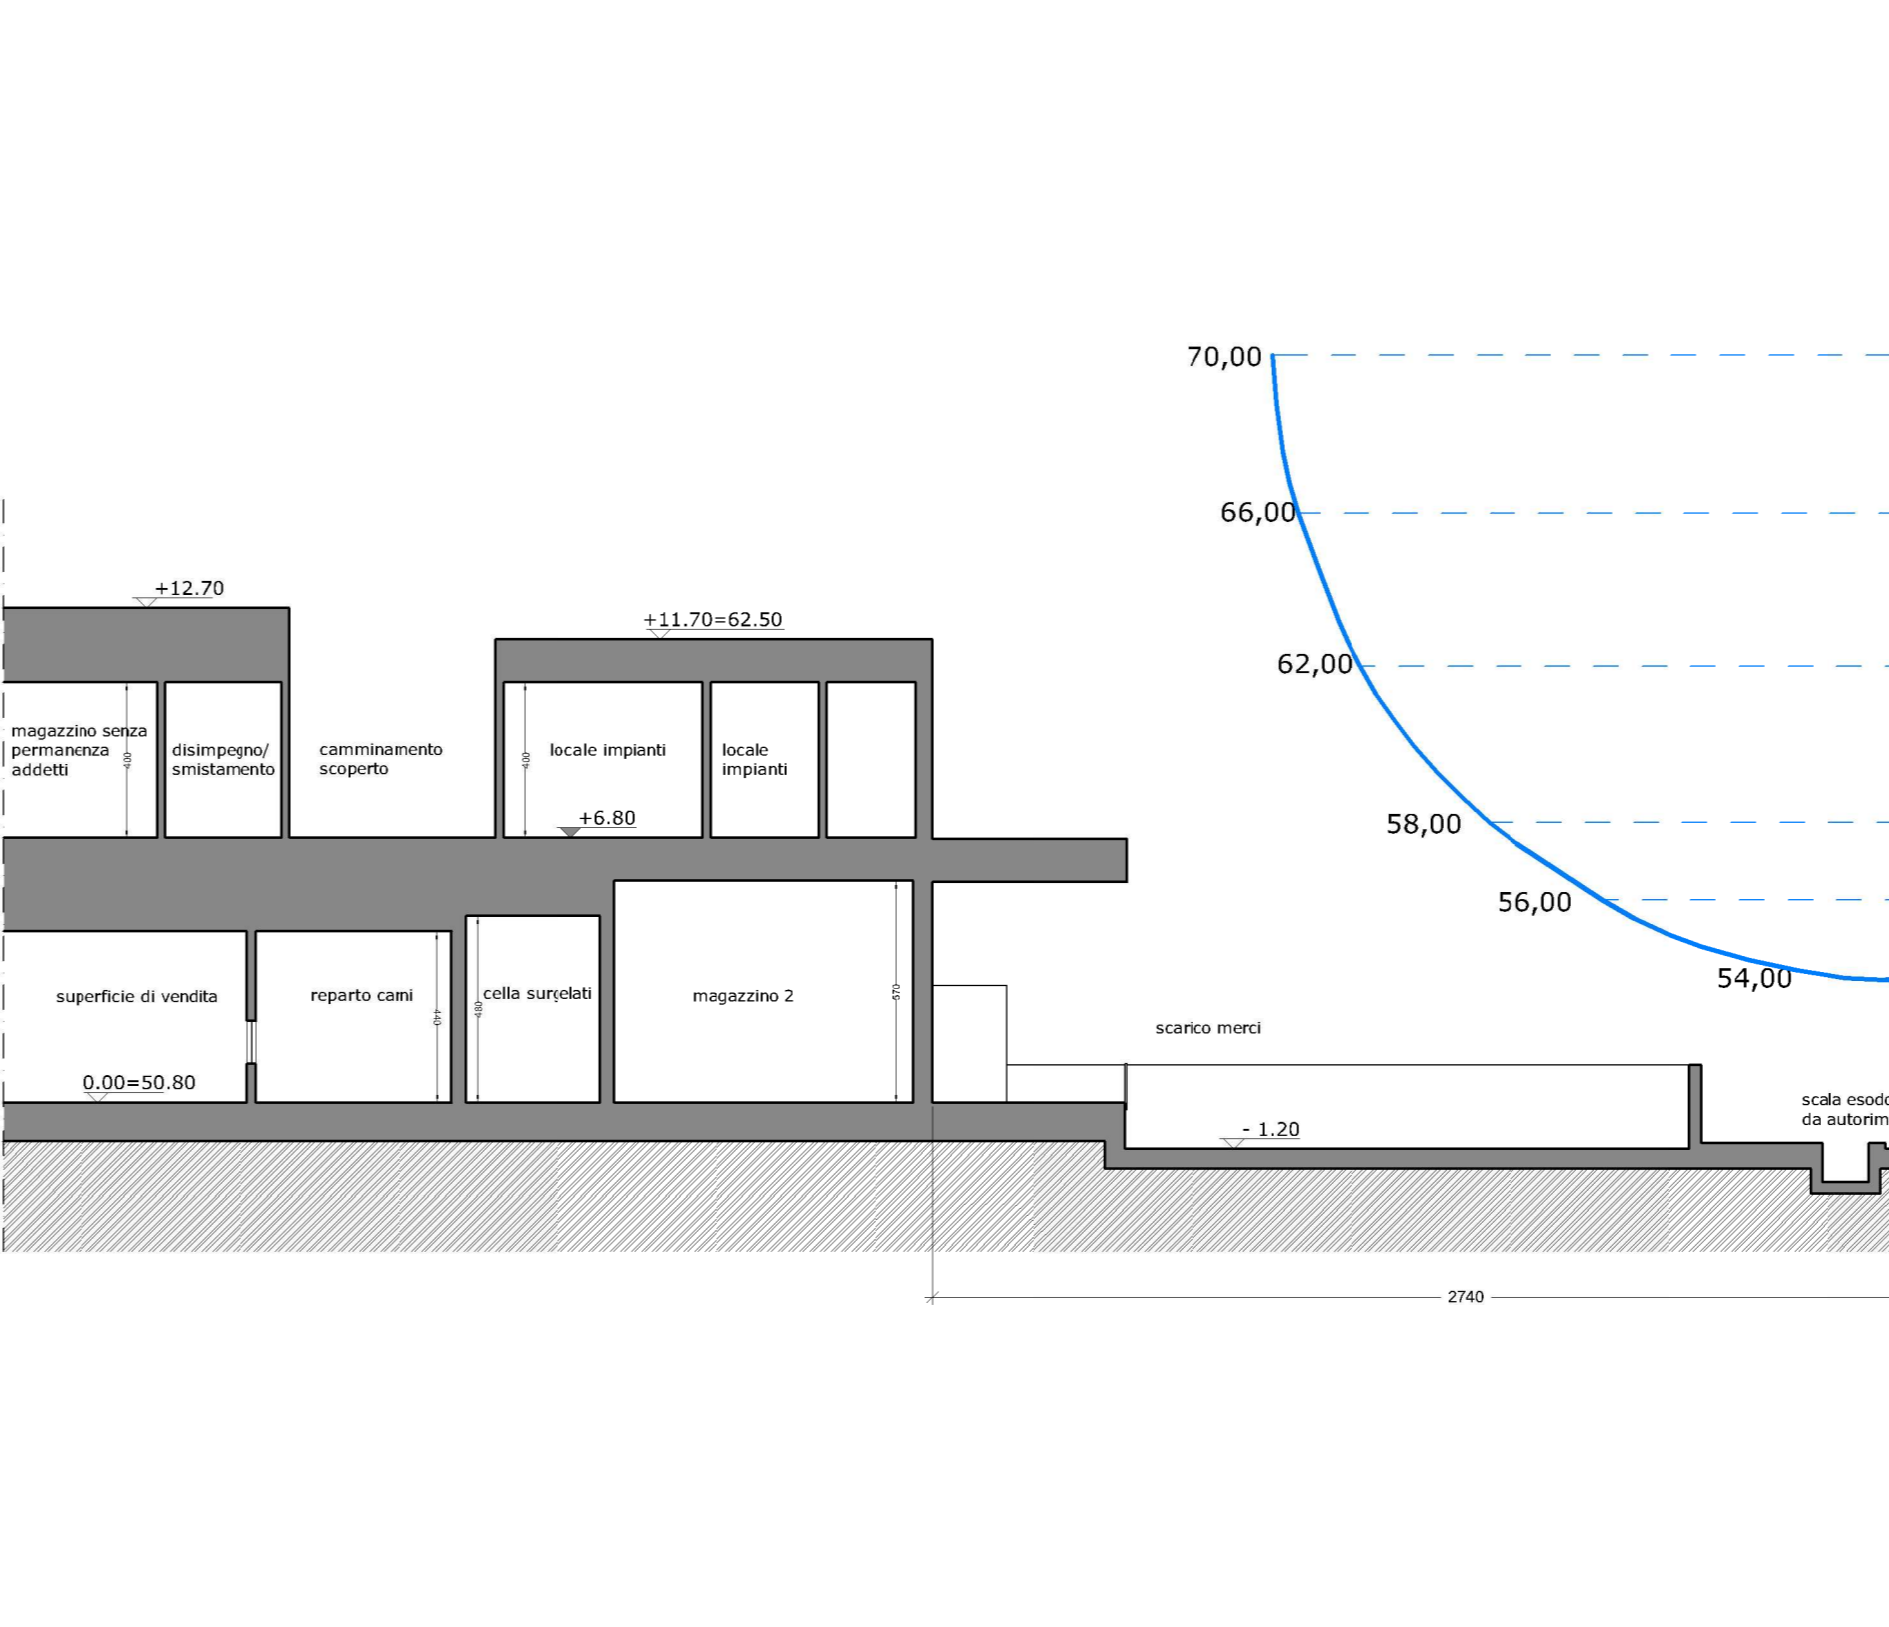


sezione 5

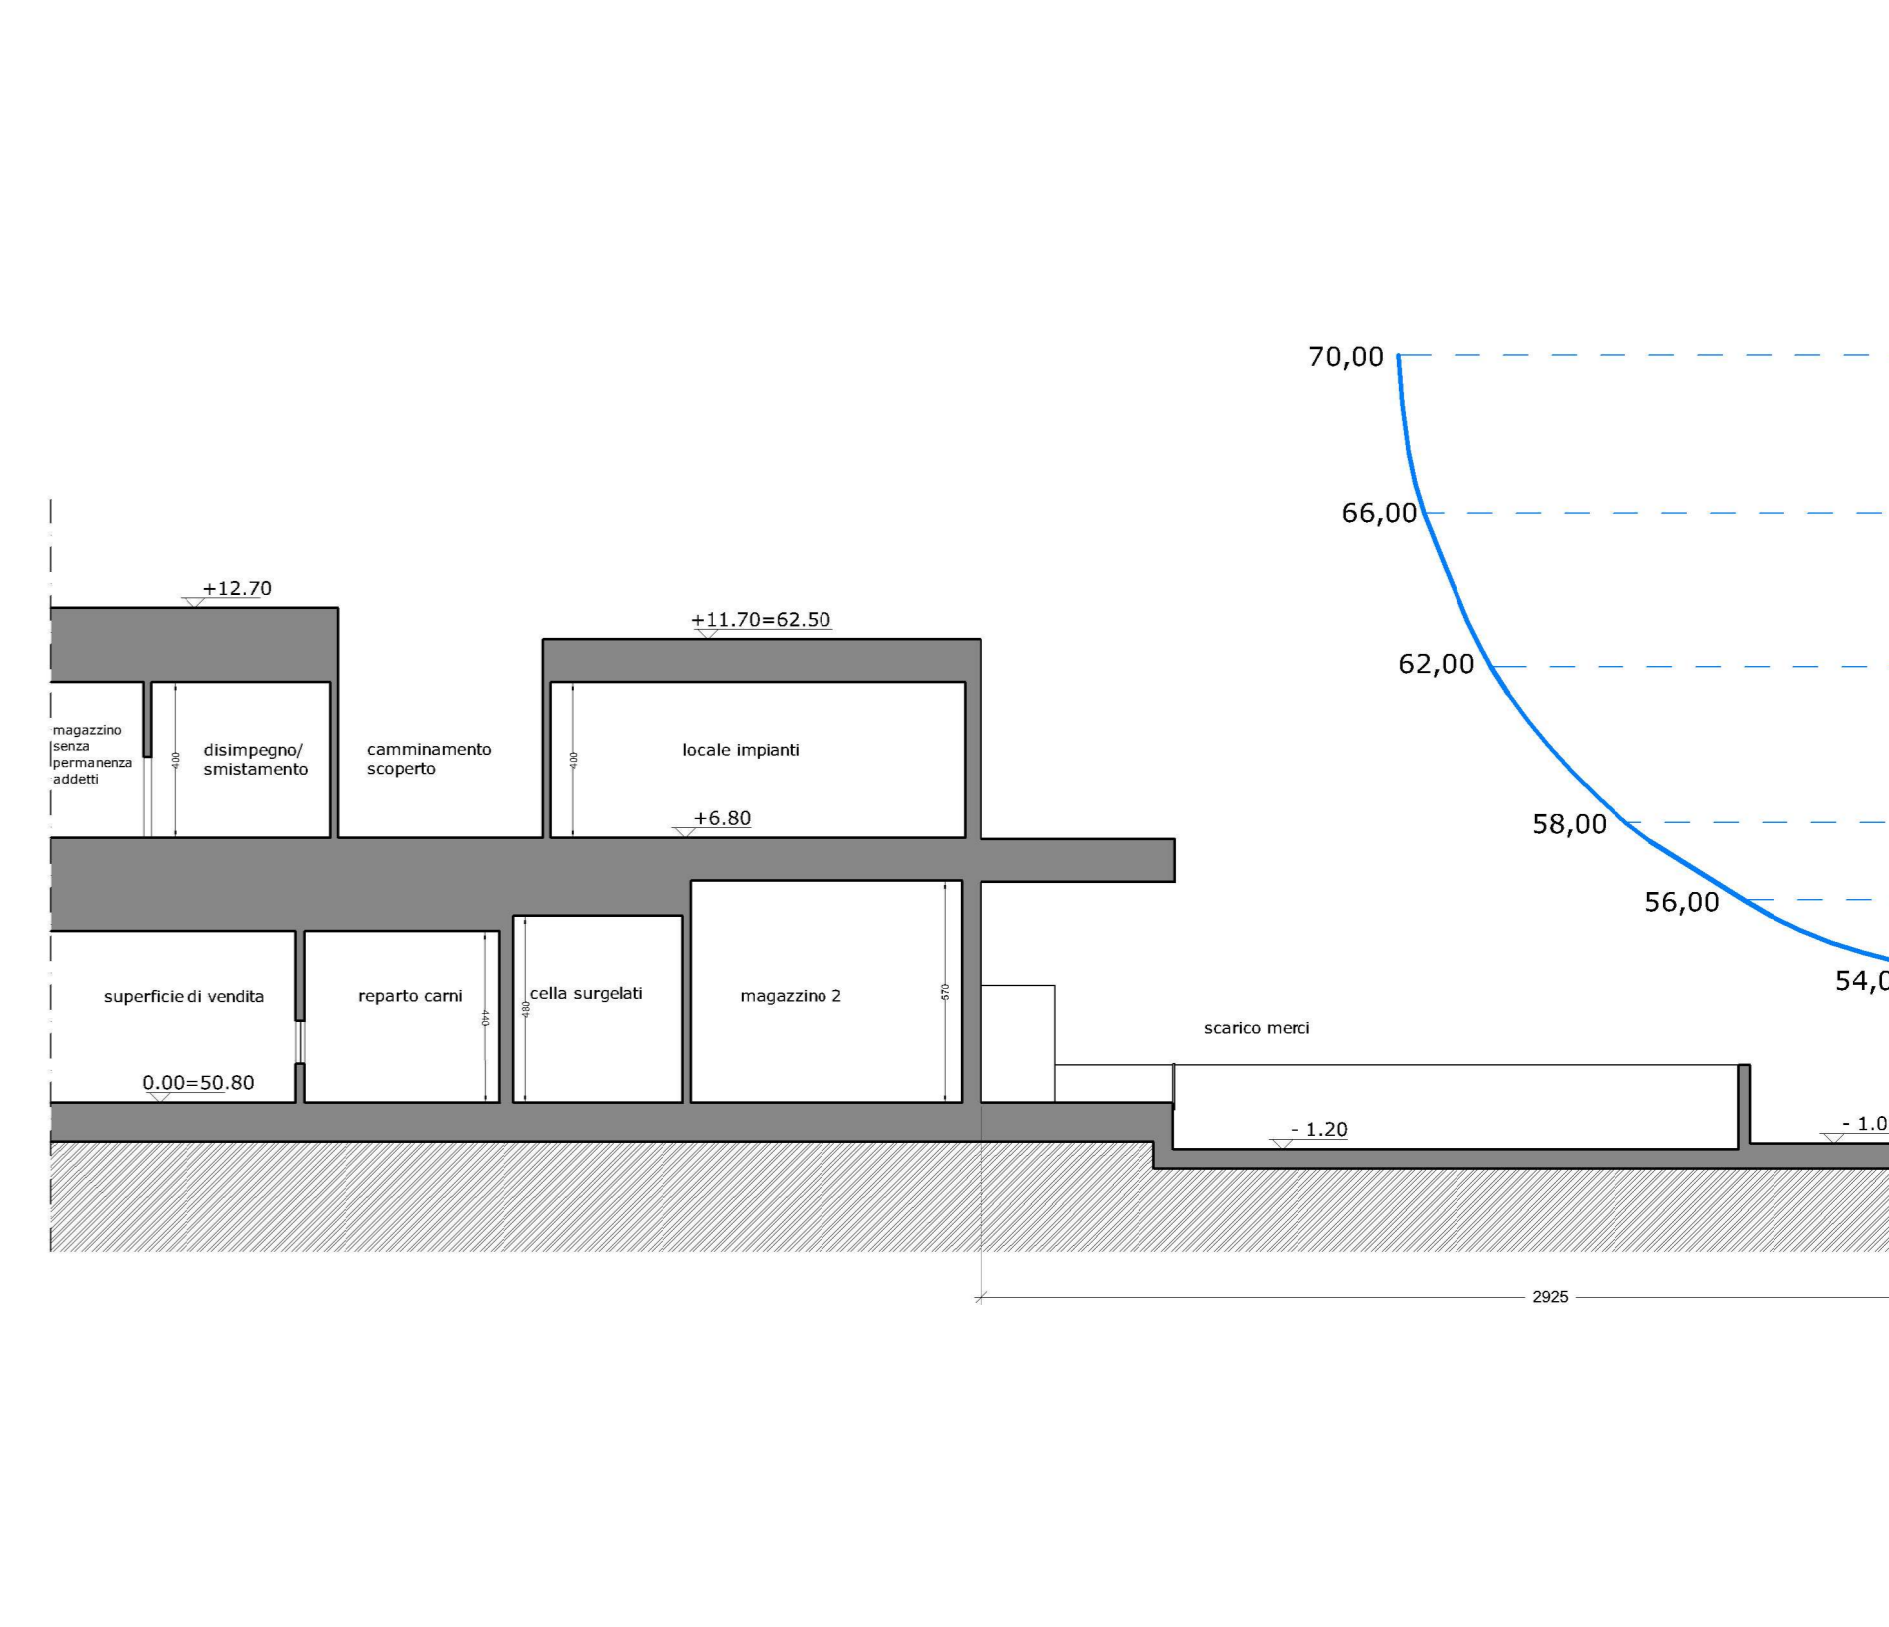


sezione 6

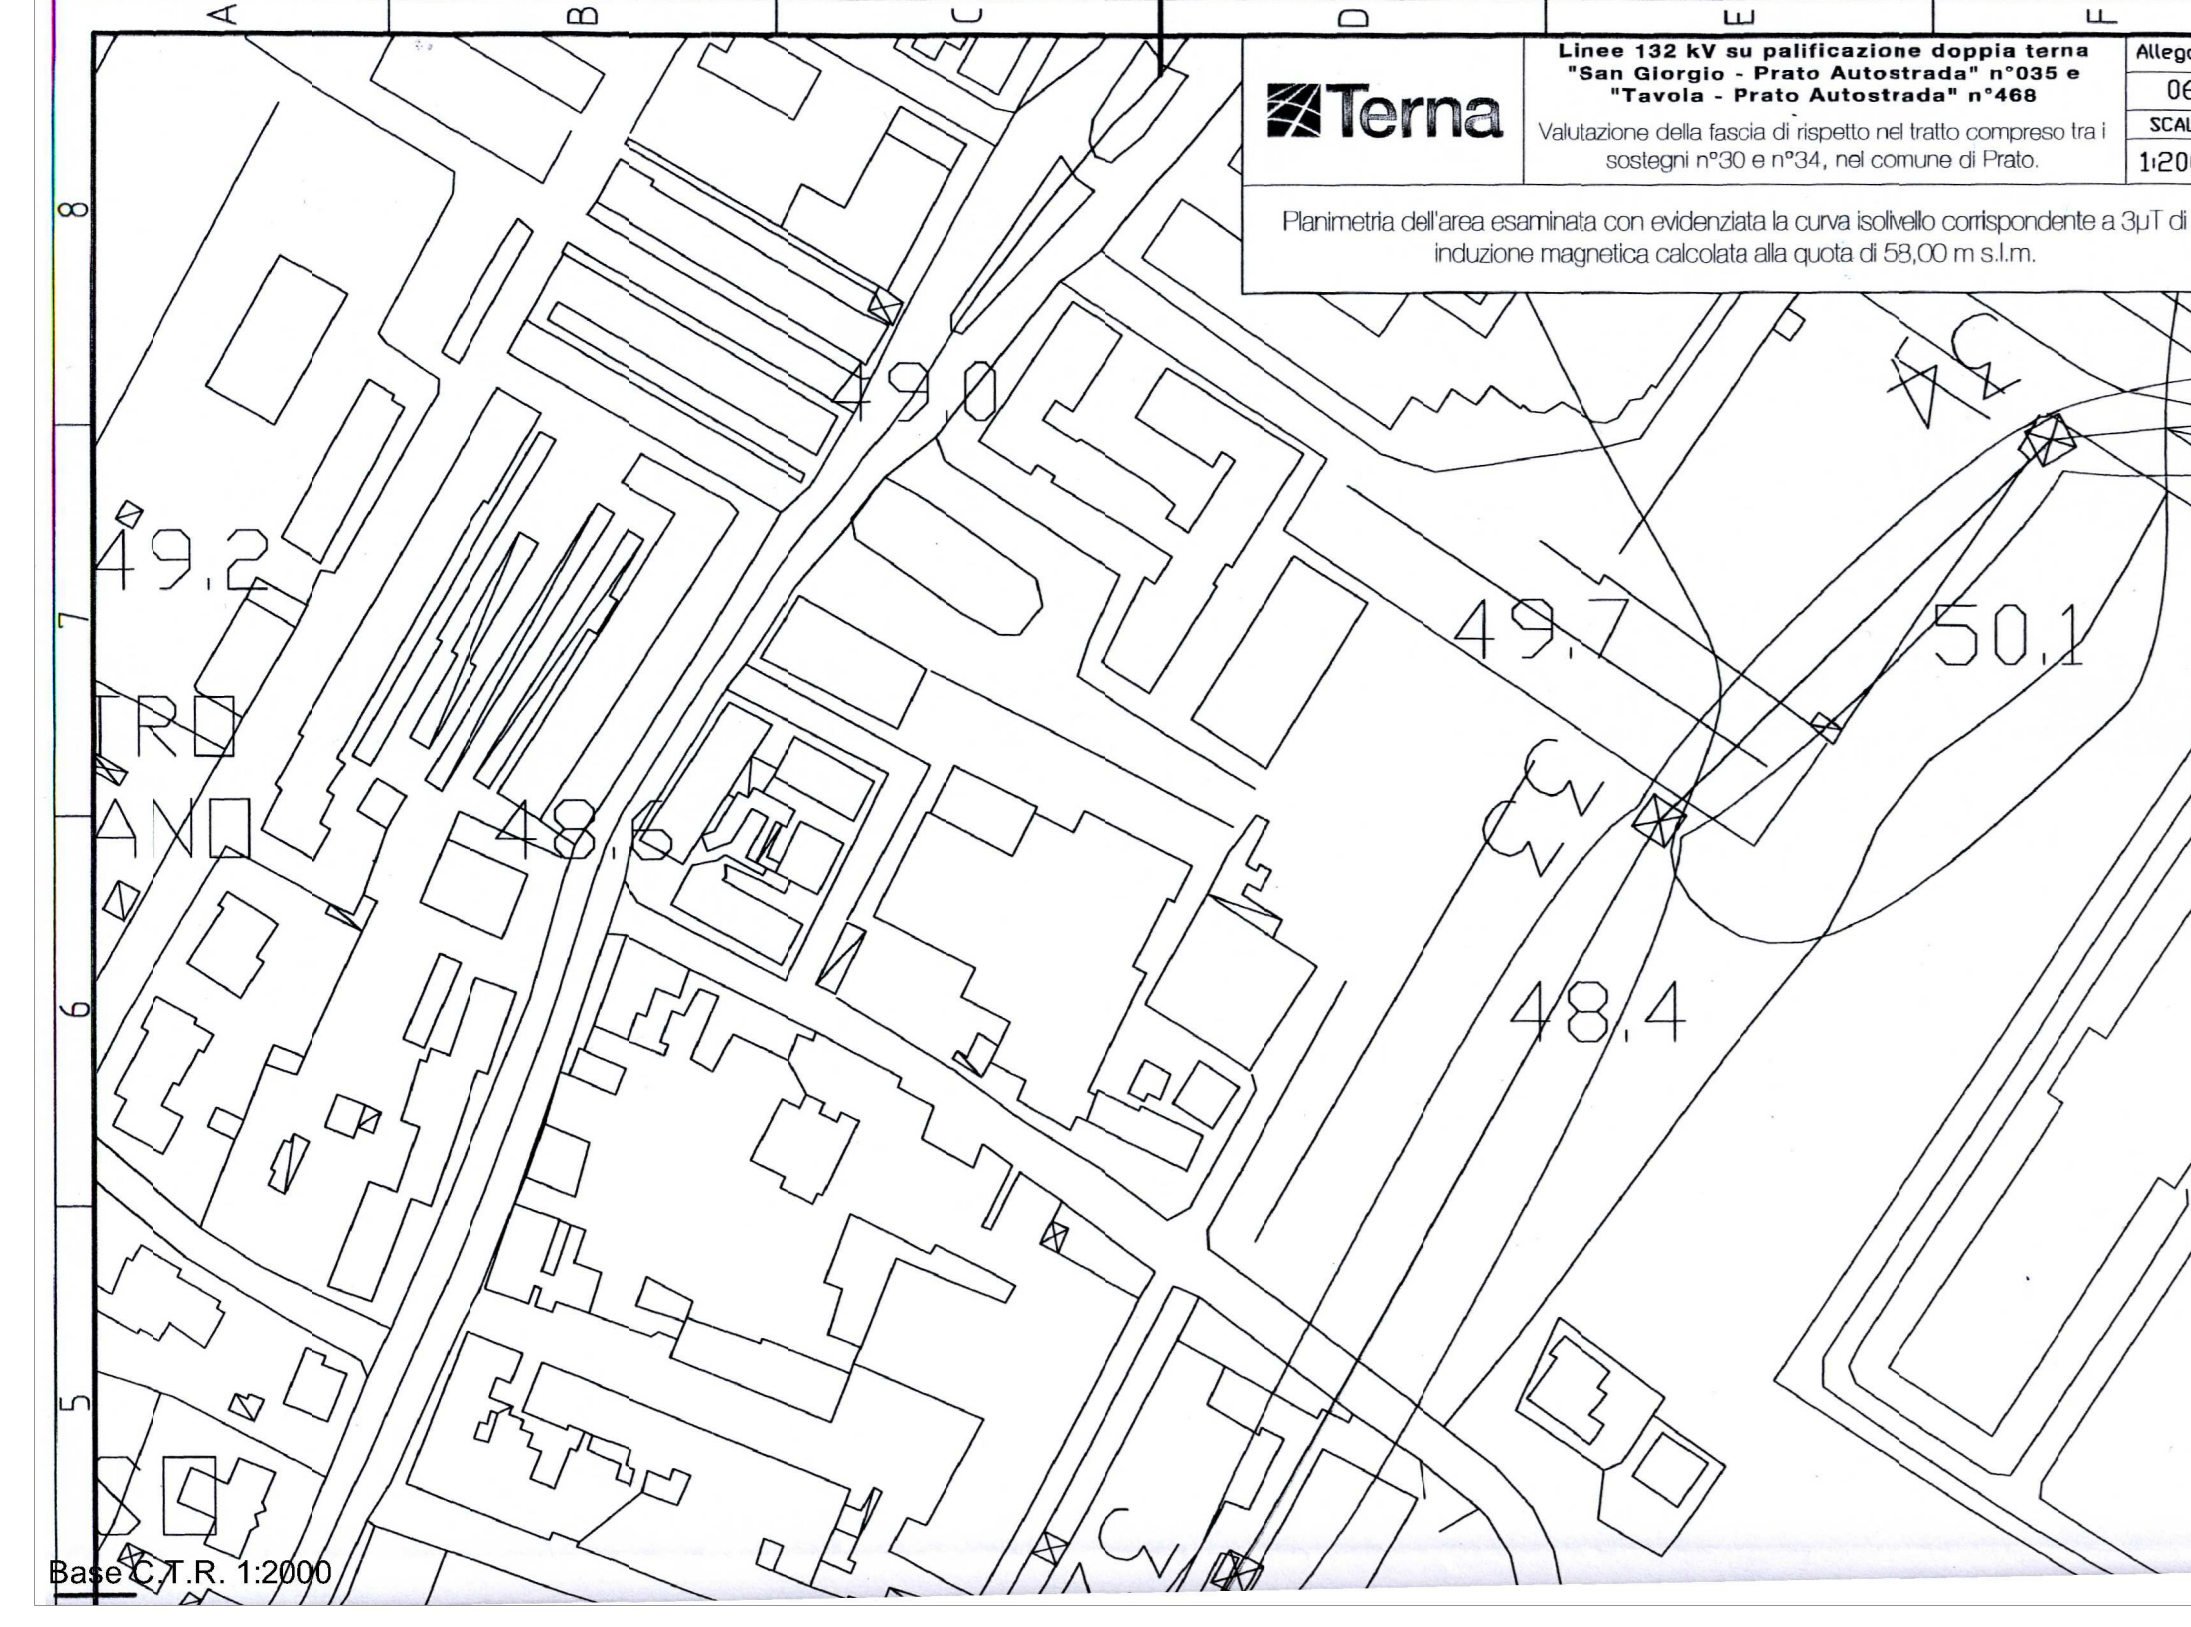


Base C.T.R. 1:2000

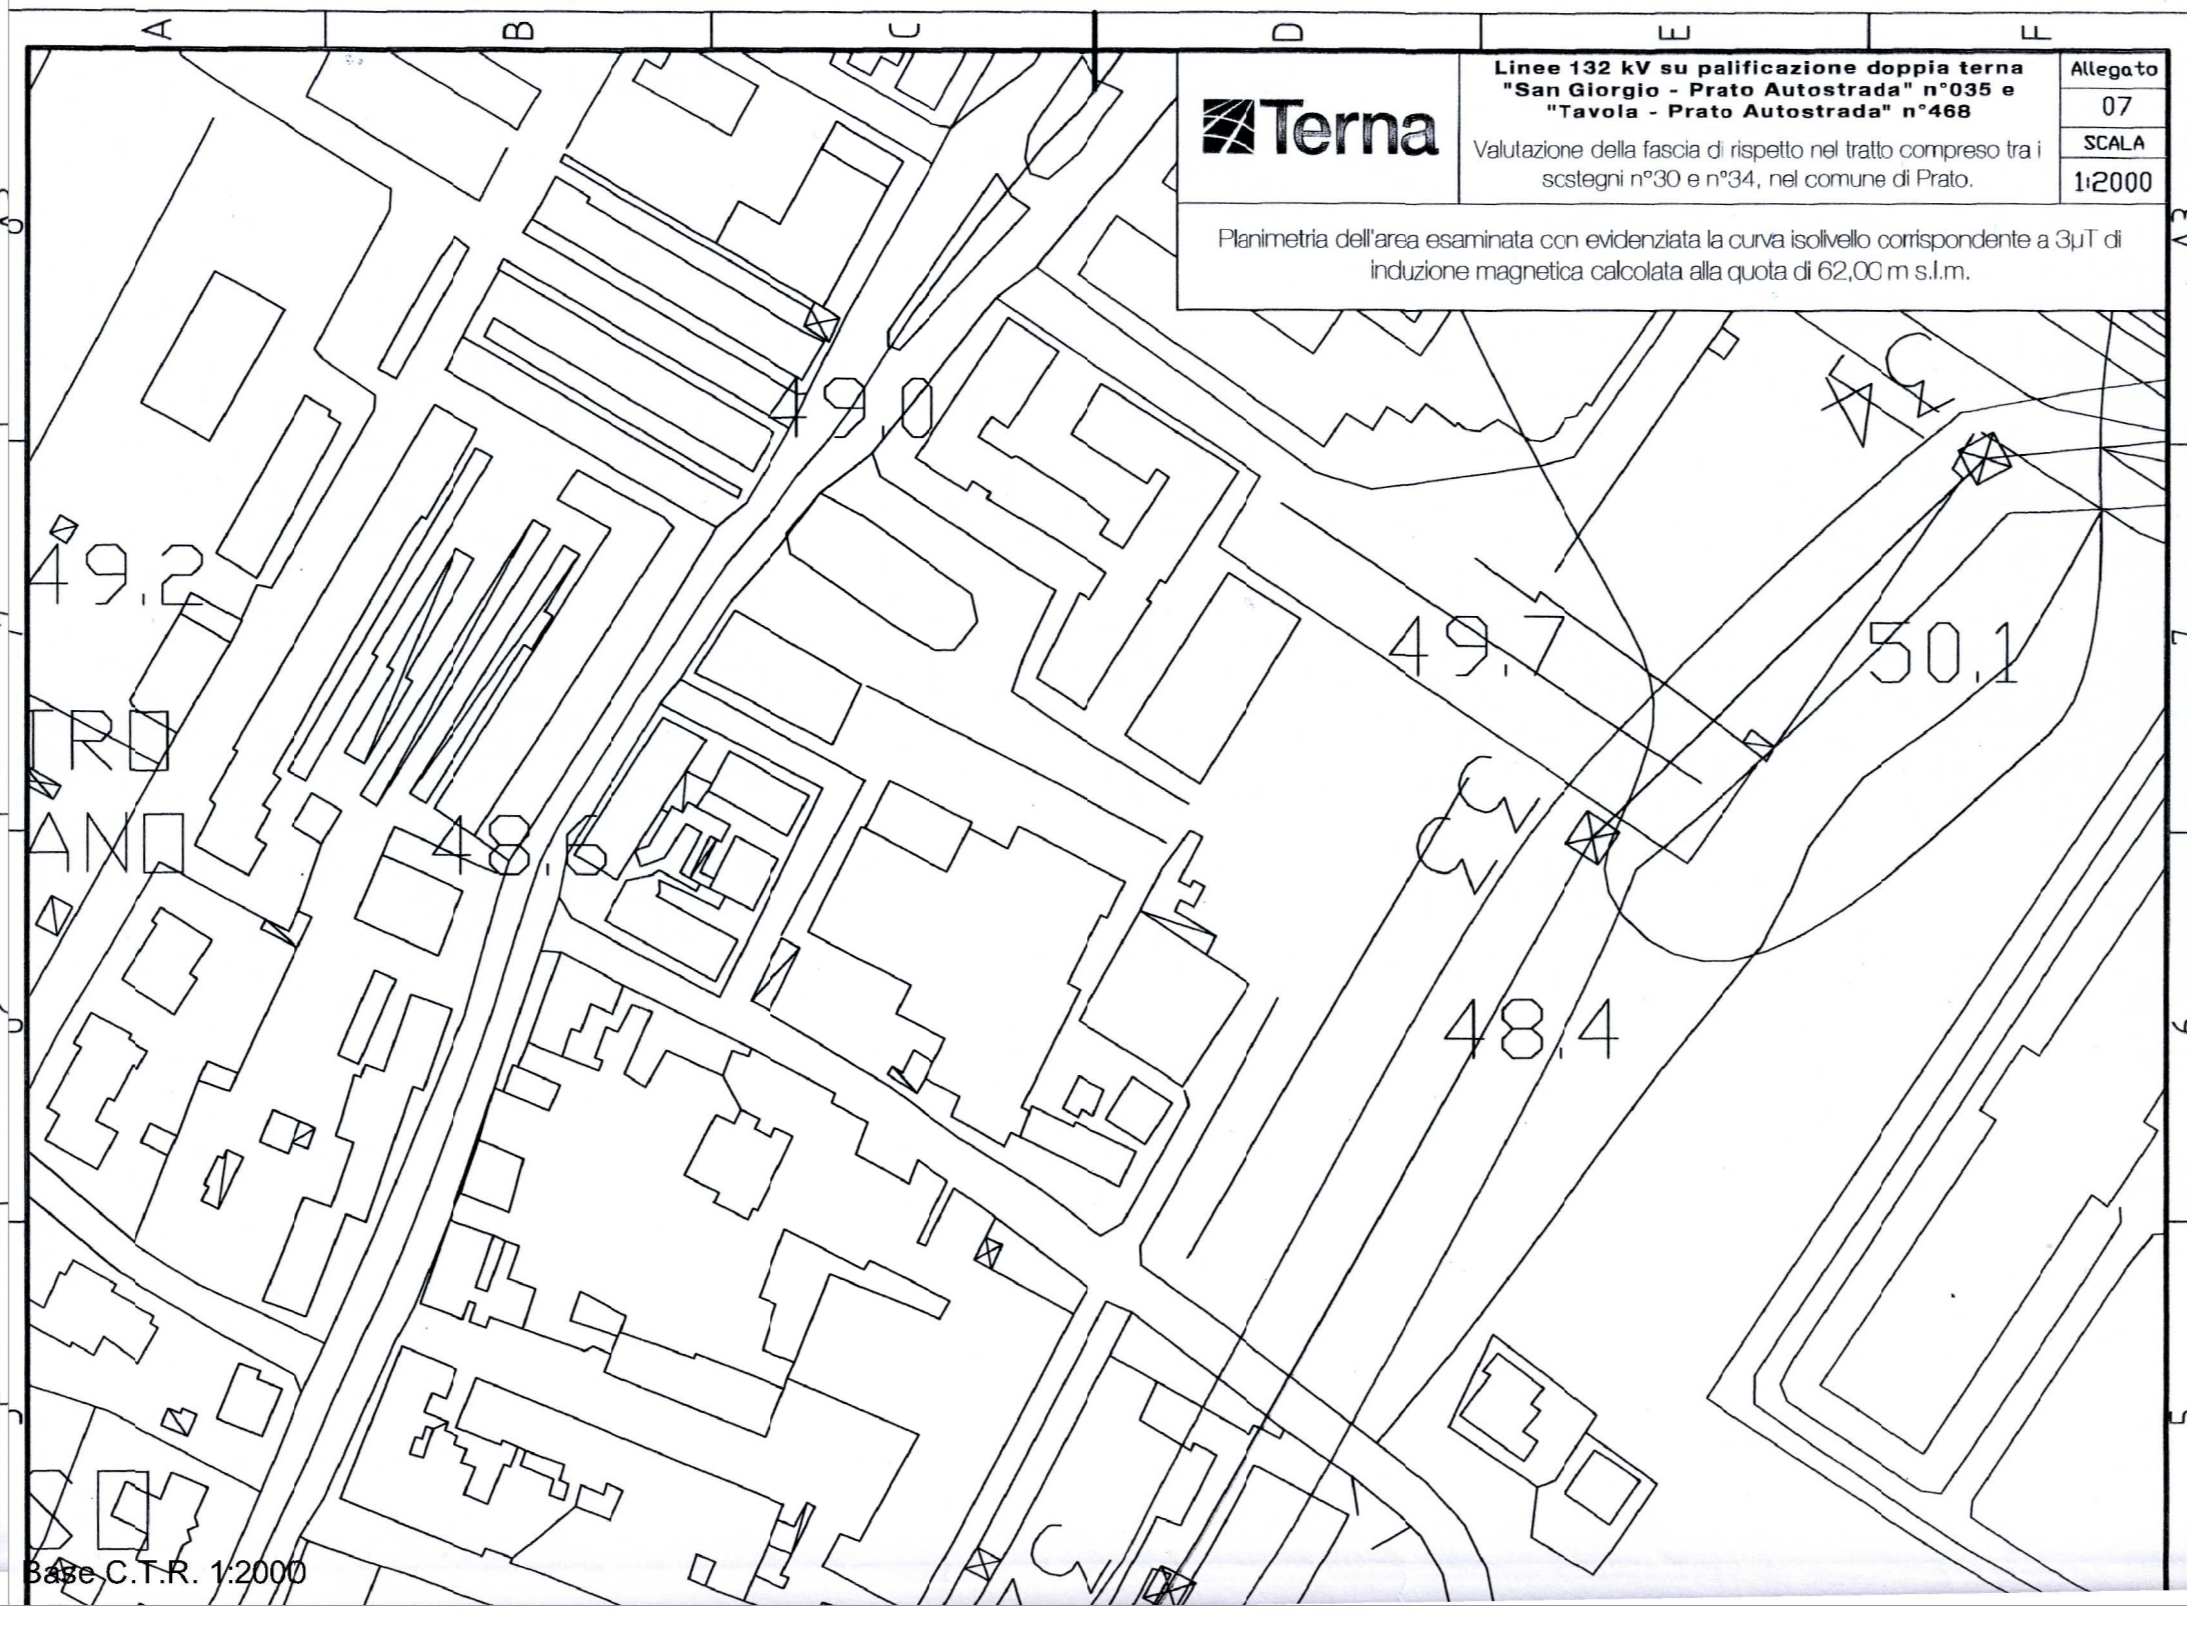

Base C.T.R. 1:2000

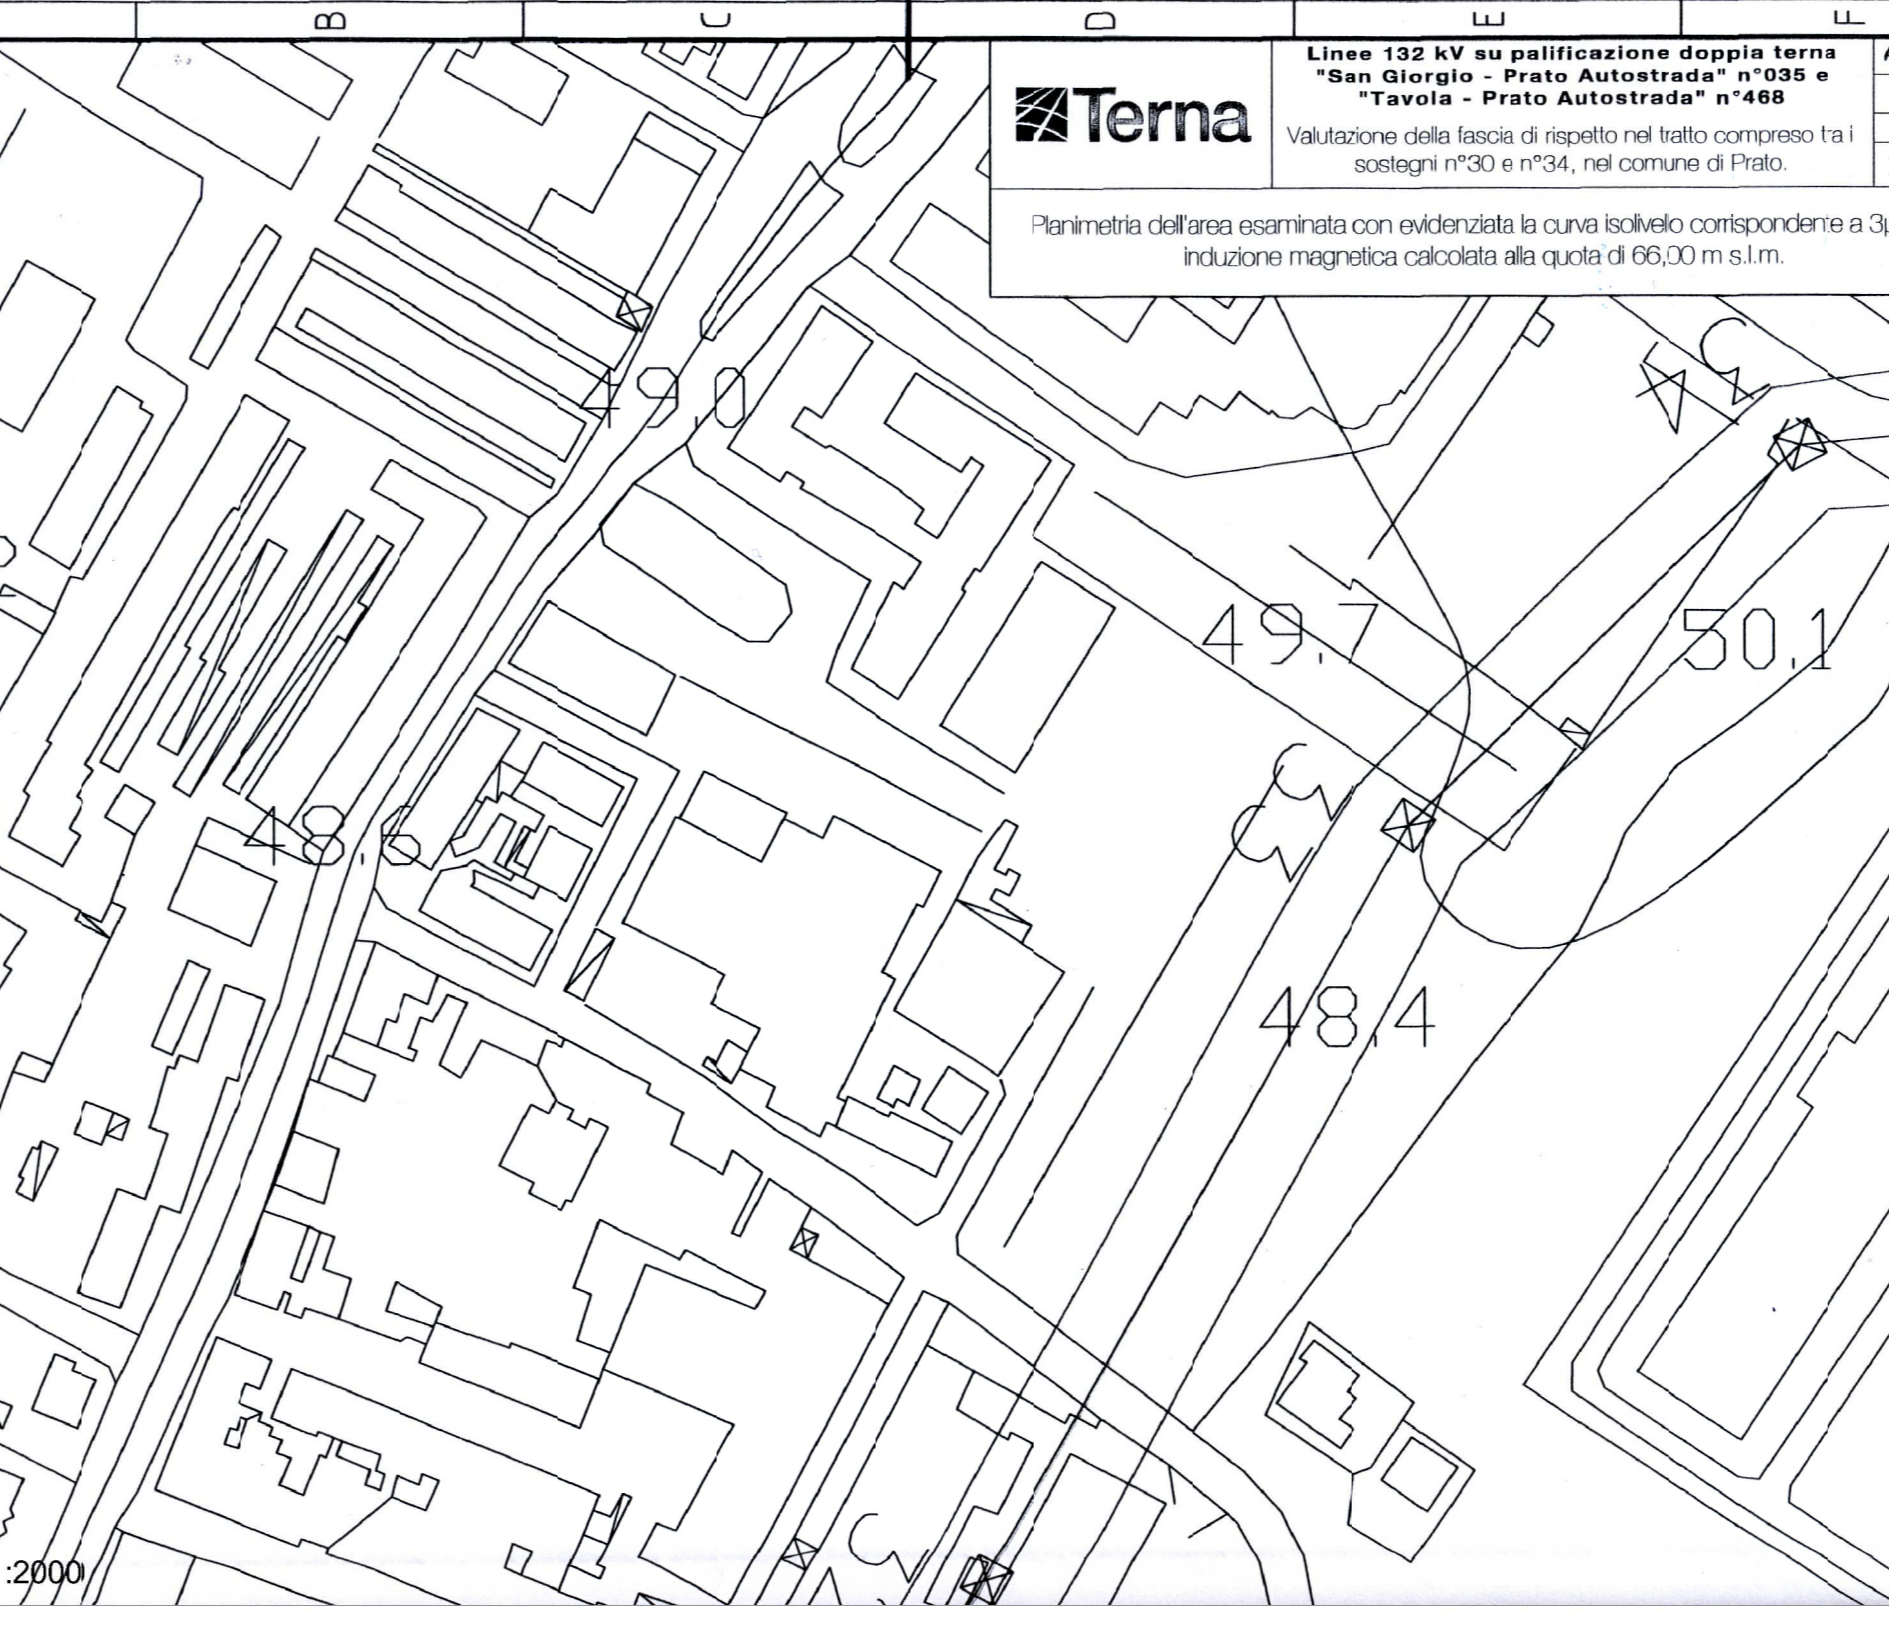

Base C.T.R. 1:2000

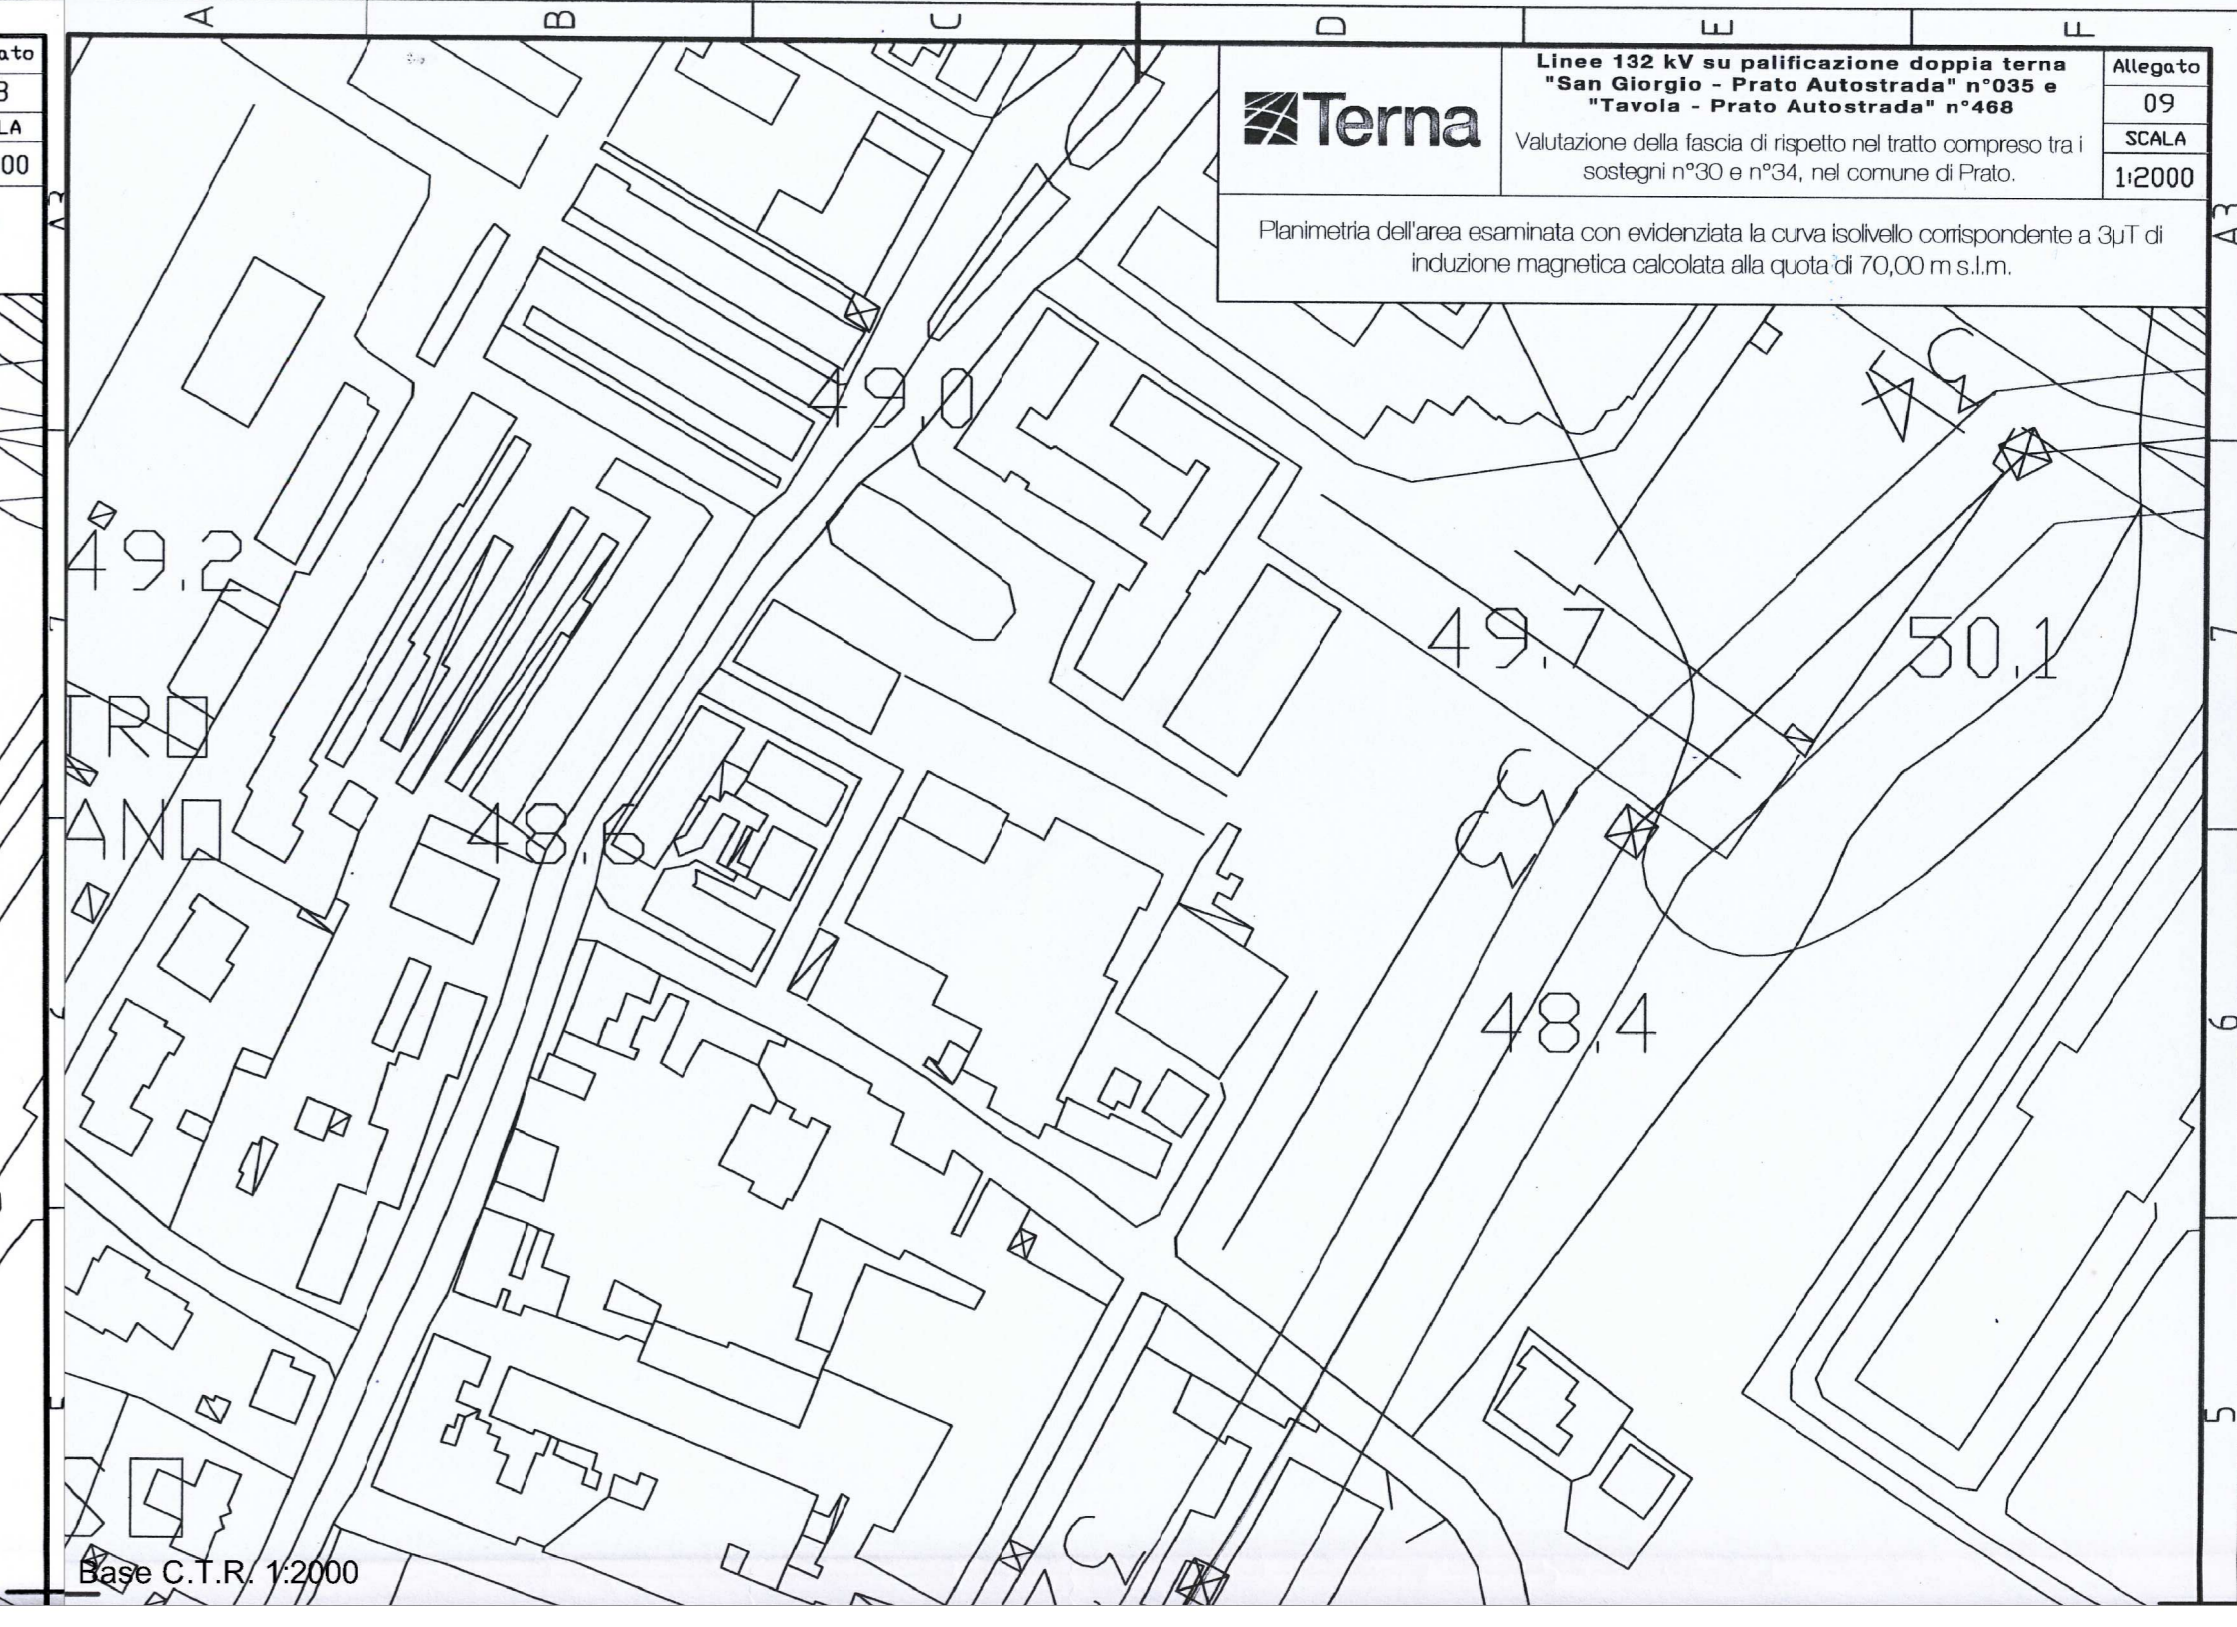

Base C.T.R. 1:2000