




Inizio DEMOLIZIONE

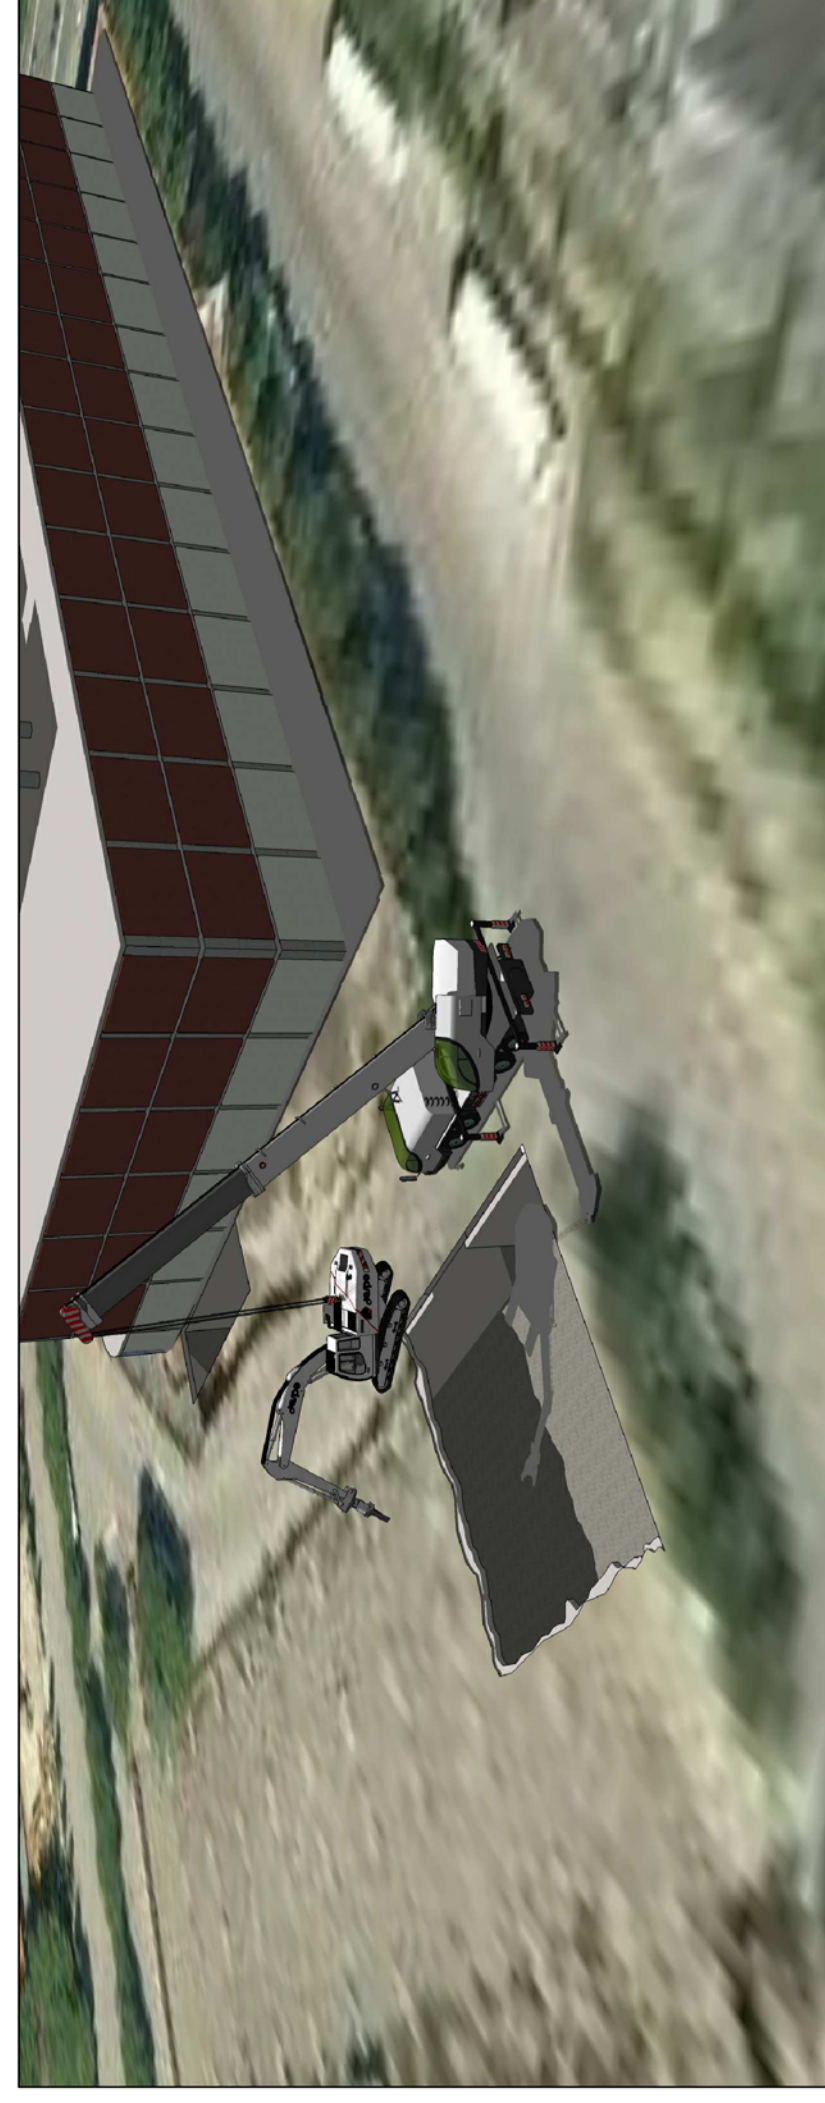


Calo escavatore sul piano interrato mediante autogru

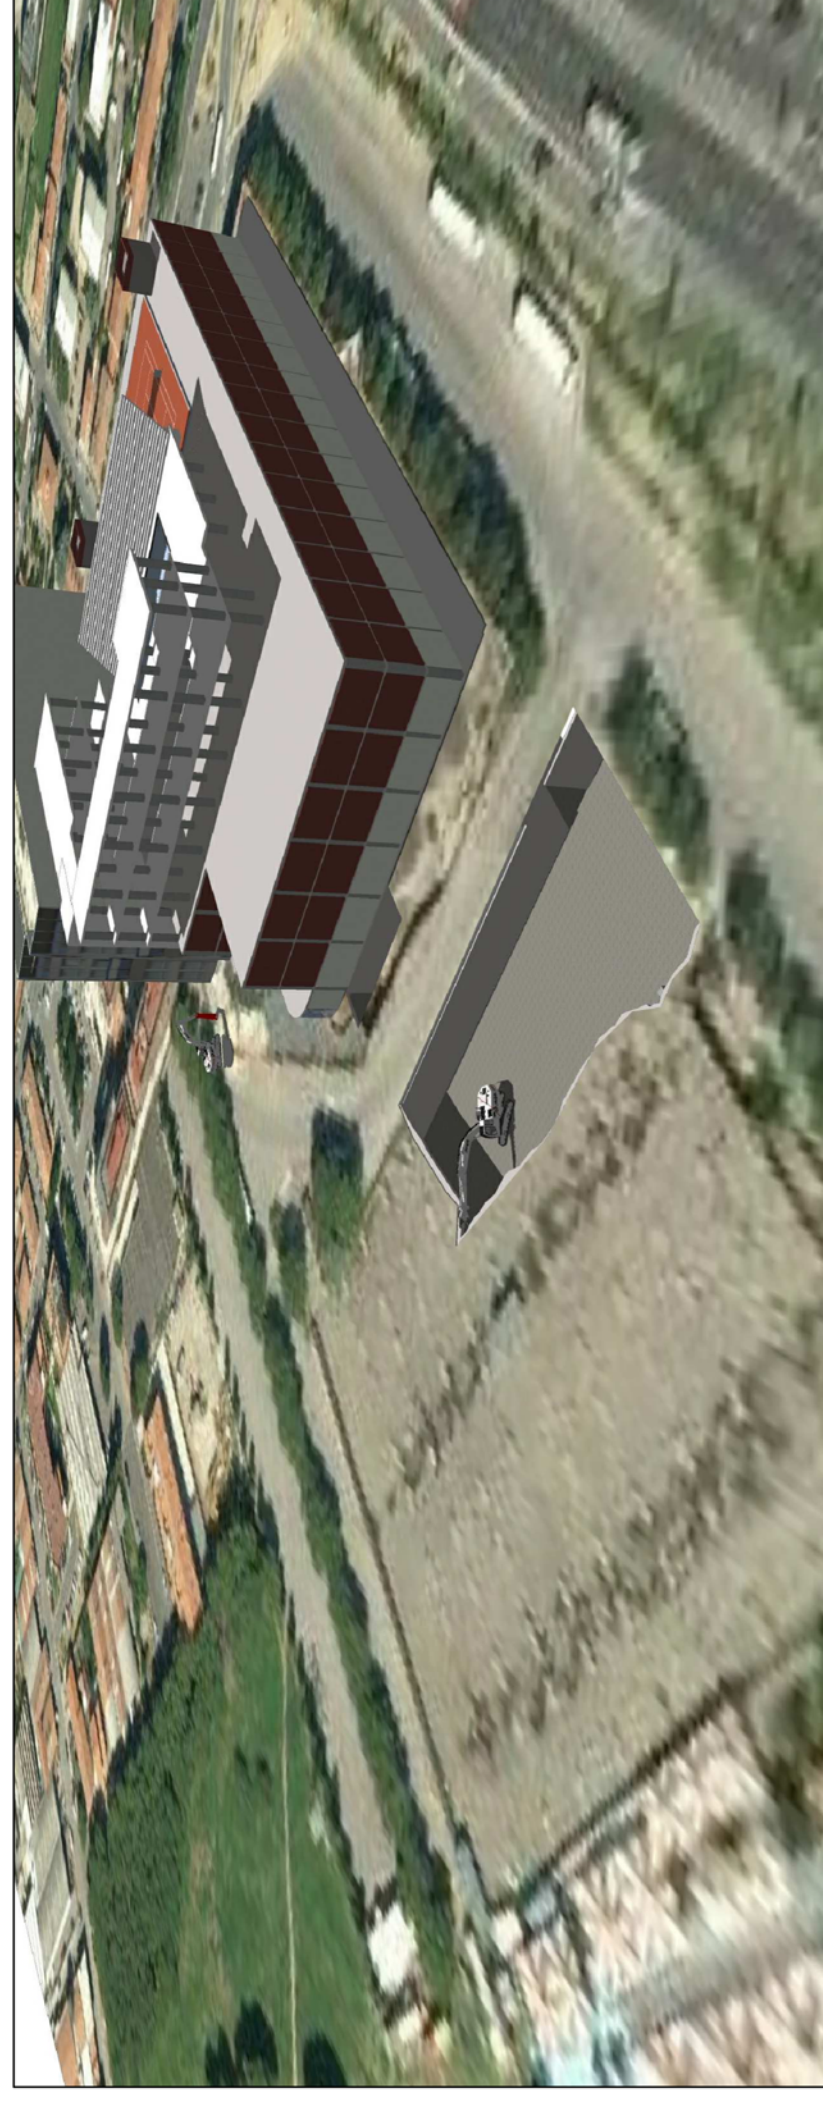


Avanzamento DEMOLIZIONE Solaio parcheggio Interrato

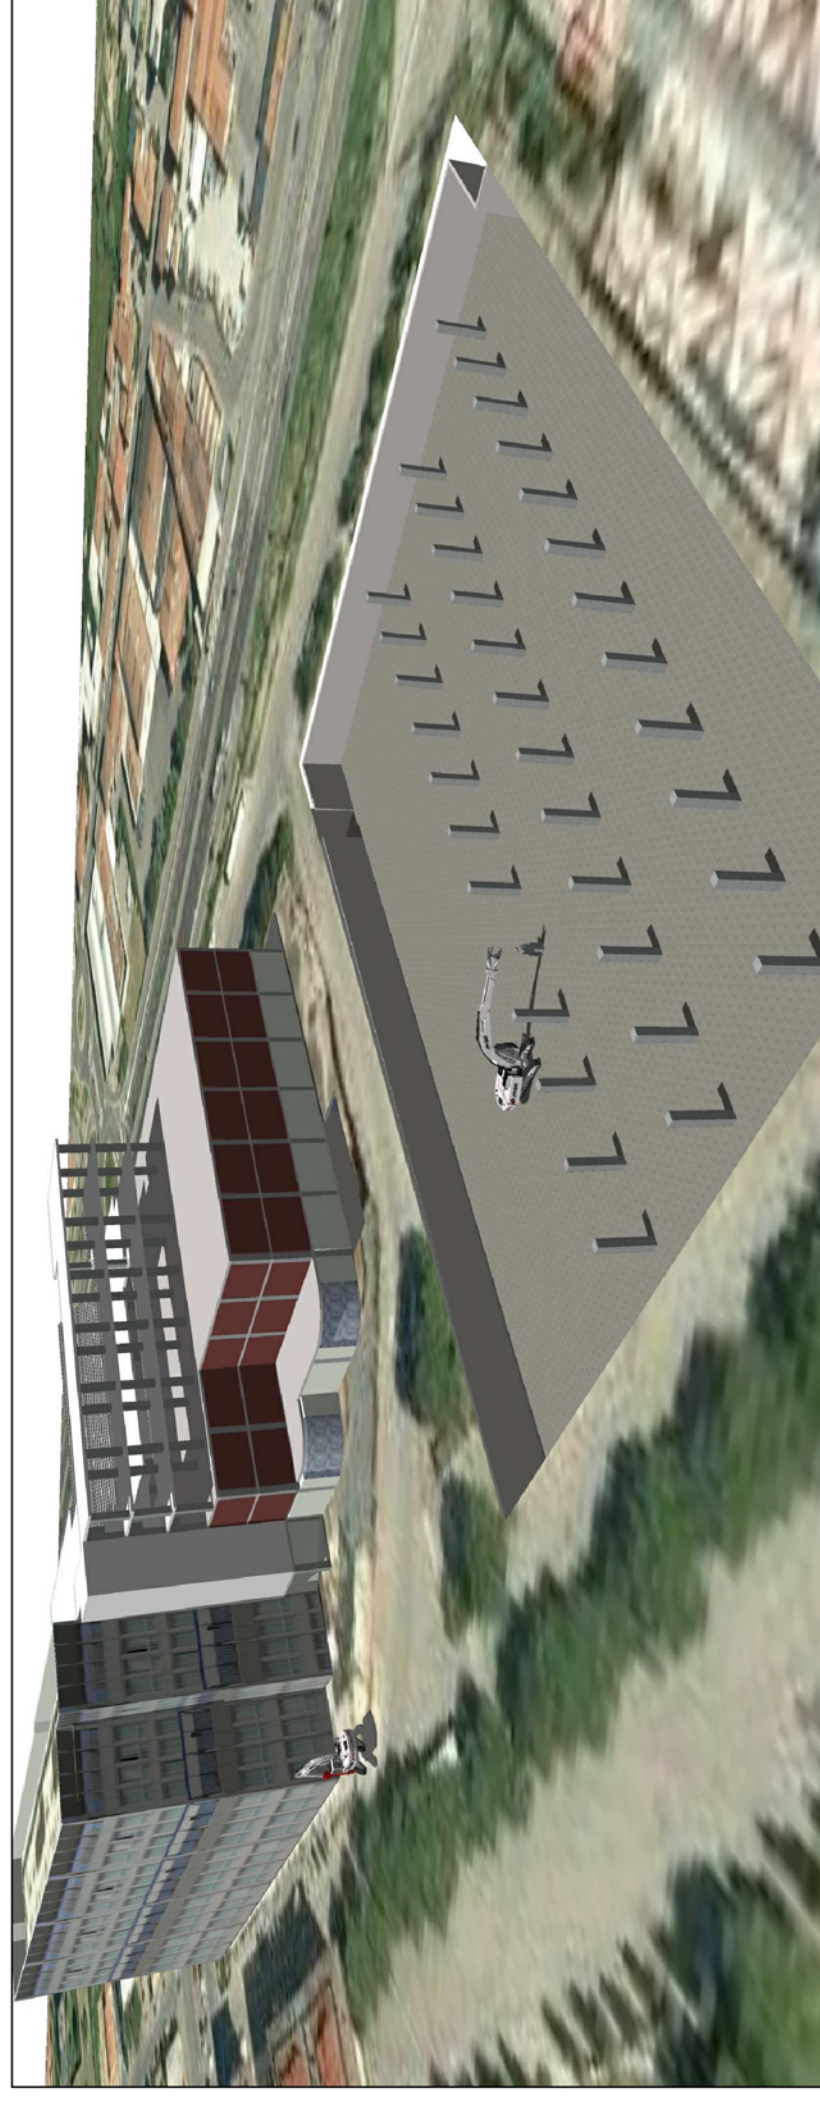


Completamento DEMOLIZIONE solaio parcheggio interrato ed inizio DEMOLIZIONE Pilastrini Interrati

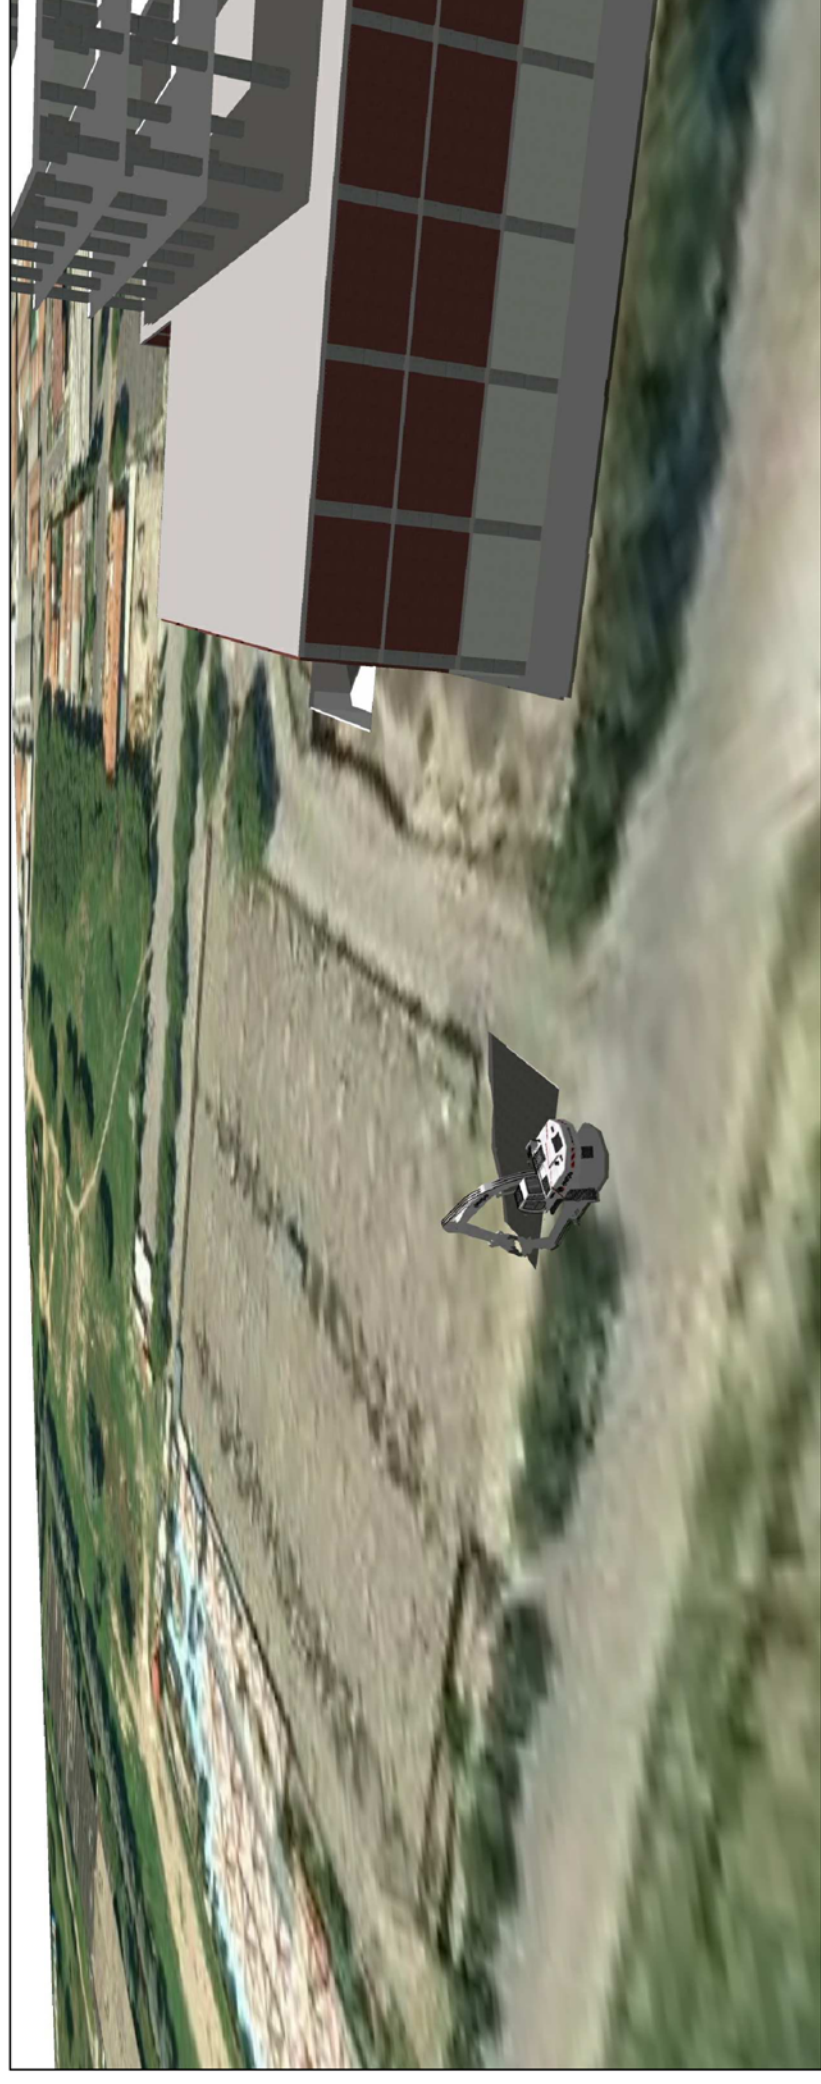


Apertura Varco nei solai del parcheggio interrato

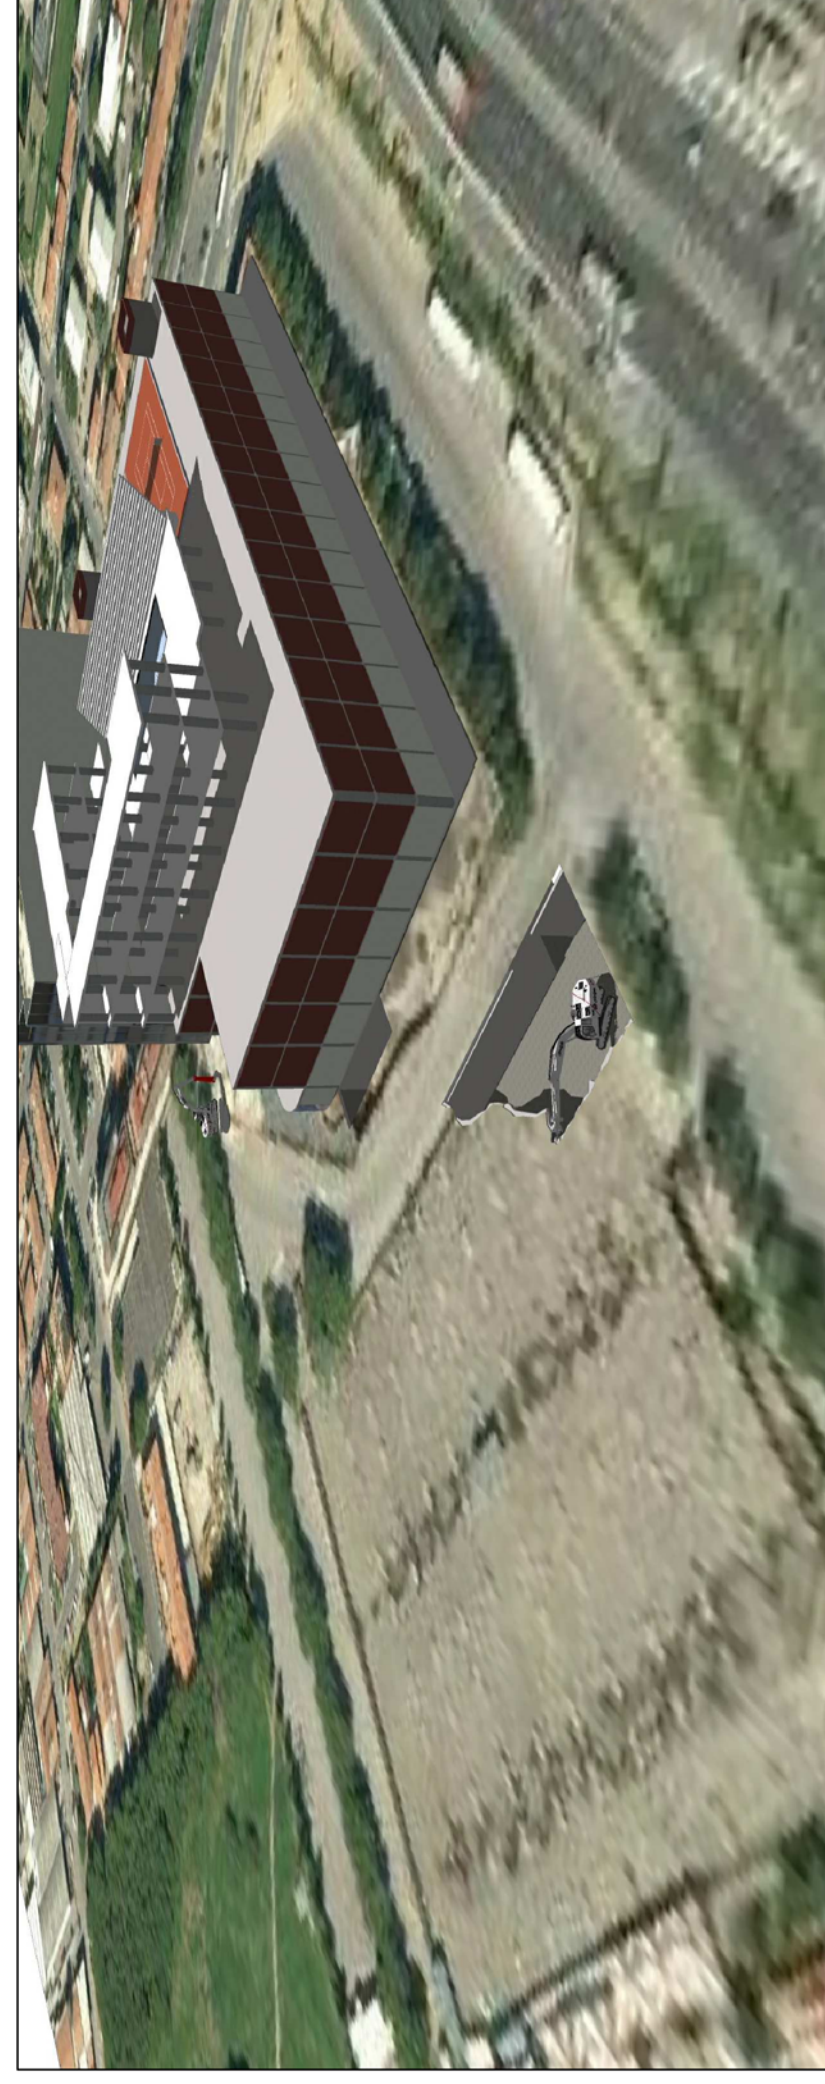

DEMOLIZIONE solaio parcheggio interrato

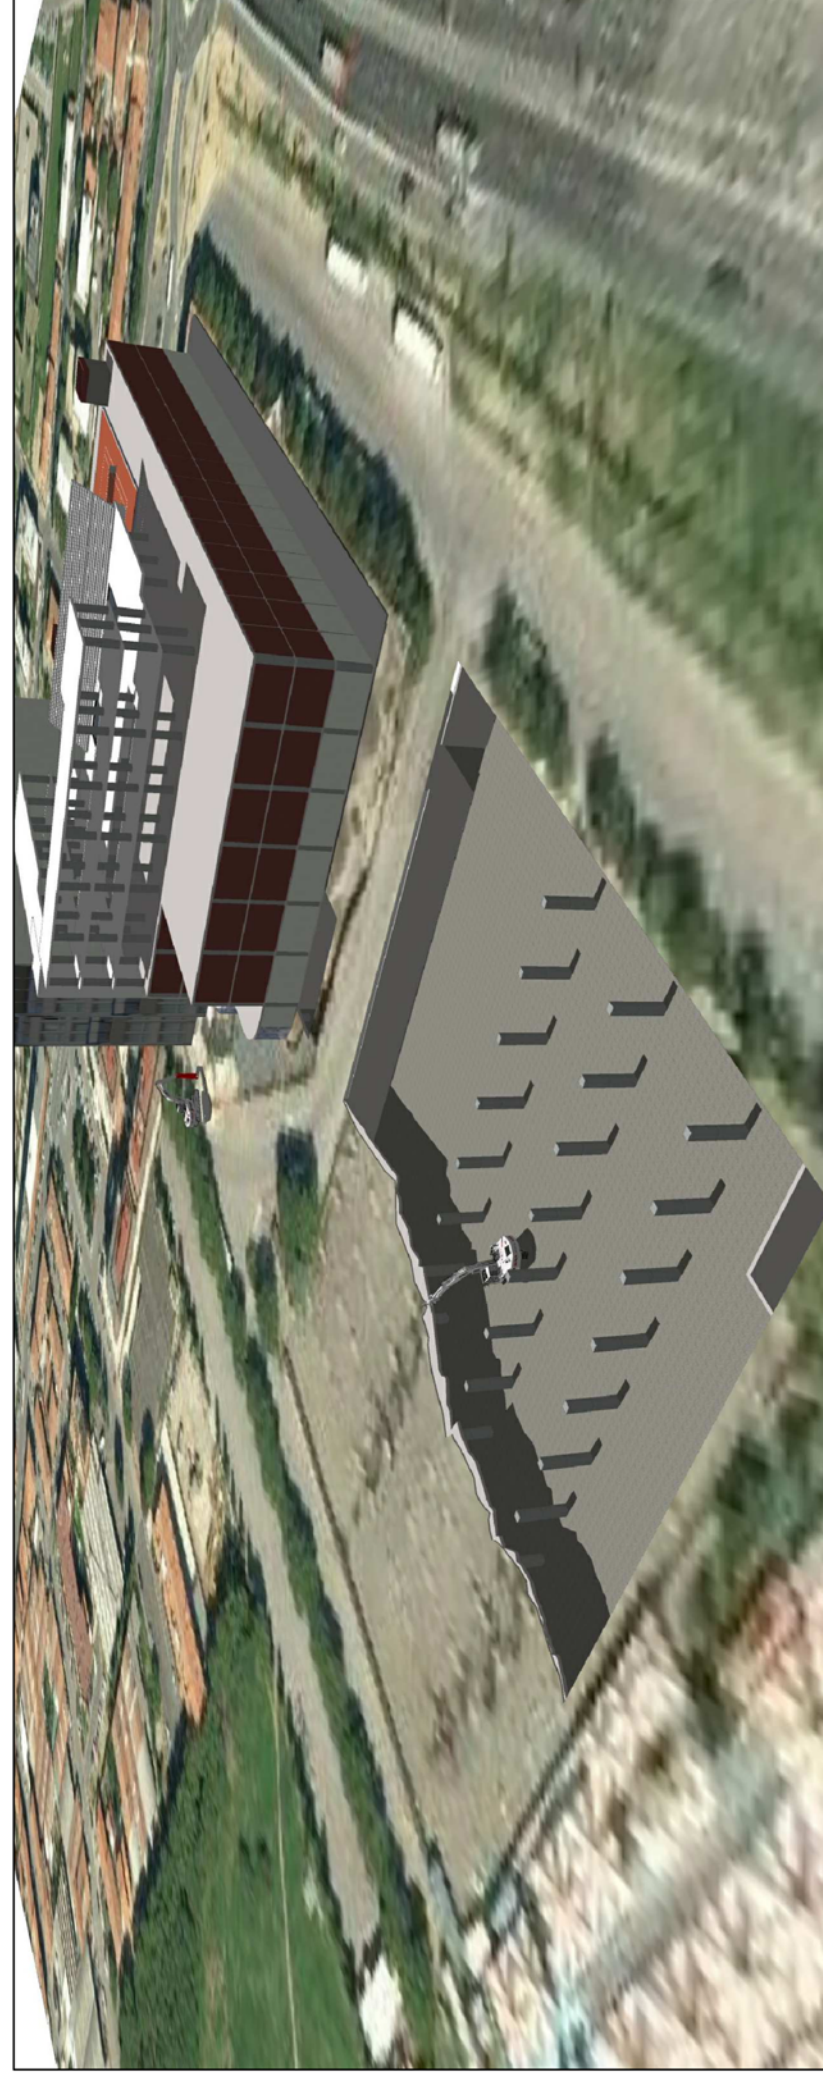

Avanzamento DEMOLIZIONE Solaio parcheggio Interrato

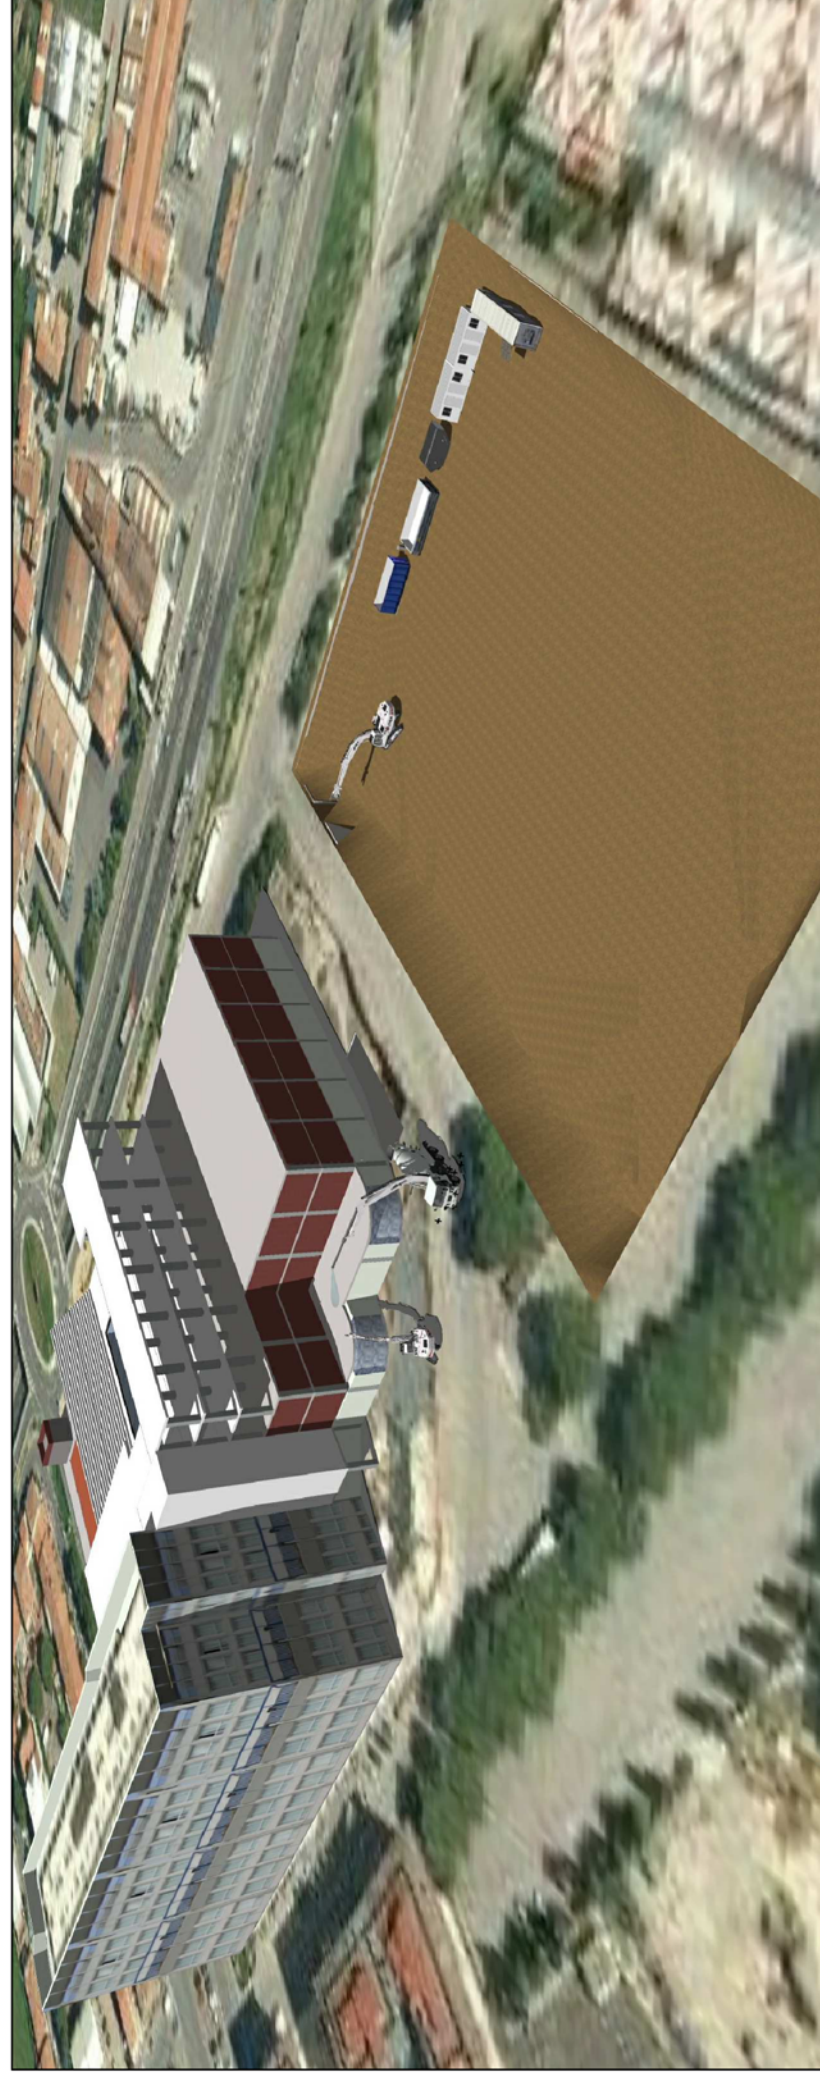

Completamento DEMOLIZIONE struttura portante del parcheggio interrato e posizionamento box di cantiere




Vista lato OVEST del Fabbricato
Oggetto di DEMOLIZIONE



Vista lato NORD del Fabbricato
Oggetto di DEMOLIZIONE



Vista lato SUD del Fabbricato
Oggetto di DEMOLIZIONE

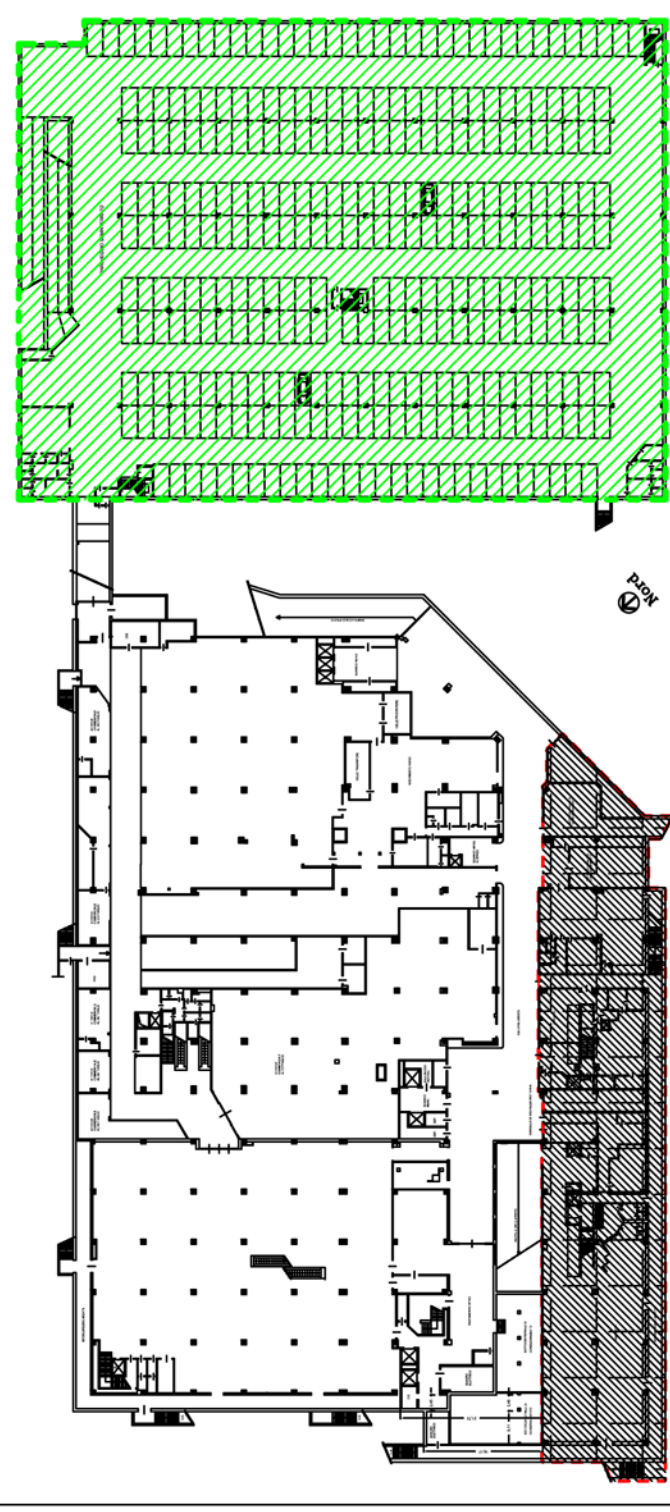

Edificio ristrutturato con CE n° 52046 del
28/07/99 non interessato dal P.d.C.

Area Oggetto di Tavola



COMUNE DI PRATO

PIANO DI RECUPERO DELL'AREA DI PRATILIA



COMMITTENTE
ESSELUNGA S.p.a.

PROGETTO
PIANO DI RECUPERO

PROGETTO
EDIFICIO DIREZIONALE

PROGETTO
EDIFICIO COMMERCIALE

CONSULENZA PER MOBILITA'

PIANO DELLE DEMOLIZIONI

OGGETTO
PIANO DELLE DEMOLIZIONI

TAVOLA N°
FASI PROCEDURALI PER LA DEMOLIZIONE DELL'AUTORIMESSA

Prog. n°
0903

Data
APRILE 2011

17.3

Via Tavone, 3
50018 Sesto Fiorentino(FI)
P.I. 049301929

Via Lorenza il Magnifico 72, Firenze
Tel. +3955482729
e-mail: studio@paolobarolli.it
C.F.: BR7FLA40D19B51M

Arch. Paolo Barolli

Arch. Fabio Nonis

Arch. Sergio Beccarelli

Politeco S.r.l.

Ingegneria Integrata

Tecnova

PIANO DELLE DEMOLIZIONI