ARCHITETTO SIMONETTI MONIA
Via Dogaia n°130 - 59100 - Tel. 335/1327300 Prato
C.F.: SMN MNO 69L51 G999Y

STUDIO TECNICO GEOMETRA ALBERTO MAZZONI
Via M. Nistri n° 6 - 59100 Prato - Tel. 0574 - 28794 Fax 0574 - 28702
C.F.: MZZ LRT 50R08 D612M - a.mazzoni@studiotecnicomazzoni.it

PROGETTO: Per la Realizzazione di nuovo complesso ad uso residenziale

UBICAZIONE: Via Marie Curie n°6, Prato

RICHIEDENTE: "IMPRESA EDILE SABBI"

ELABORATI: PIANTA - COPERTURA

NOTE: ELABORATO GRAFICO DISPOSITIVI SICUREZZA IN COPERTURA
L.R. n.1 - 03/01/05 - Art.82 C.14/16 D.P.g.R. n.62/R - 23/11/05

TAVOLA: **8**

SERIE: **E**

SCALA: 1:100

DATA: Febbraio 2011

Planimetria IRTEF

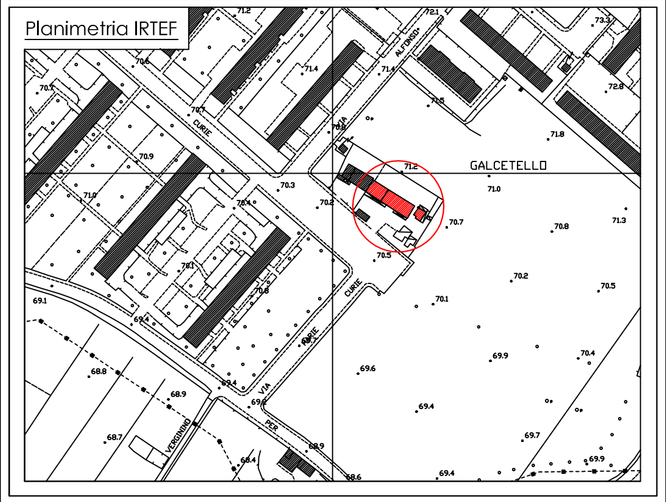

IL RICHIEDENTE:

I TECNICI:

LEGENDA
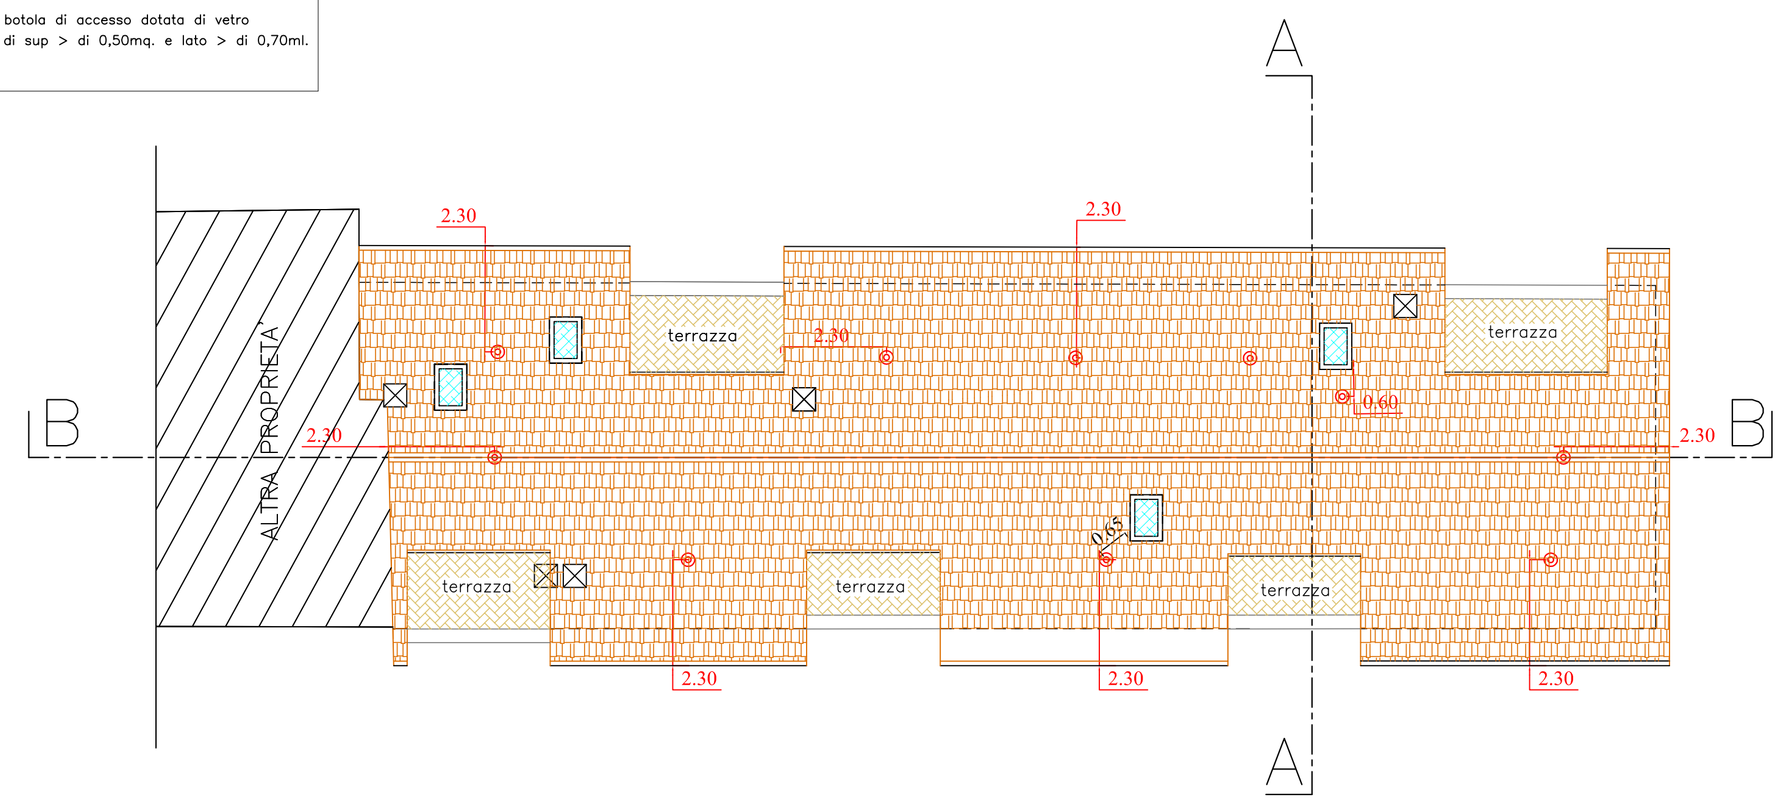
1. linea di vita UNI EN 795 C
2. punto di ancoraggio UNI EN 795A2
3. botola di accesso dotata di vetro di sup > di 0,50mq. e lato > di 0,70ml.