ARCHITETTO SIMONETTI MONIA
Via Dogana n°130 - 59100 - Tel. 3351327300 Prato
C.F.: SMN MNO 69L51 G999Y

STUDIO TECNICO GEOMETRA ALBERTO MAZZONI
Via M. Nitti n° 6 - 59100 Prato - Tel. 0574 - 28794 Fax 0574 - 28702
C.F.: MZZ LRT 50R08 D612M - a.mazzoni@studiotecnicomazzoni.it

PROGETTO: Per la Realizzazione di nuovo complesso ad uso residenziale

UBICAZIONE: Via Marie Curie n°6, Prato

RICHIEDENTE: "IMPRESA EDILE SABBI"

ELABORATI:

NOTE: PLANIMETRIA OPERE DI URBANIZZAZIONE- FOGNATURA

TAVOLA: 9

SERIE: E

SCALA: 1:200 1:500

DATA: Febbraio 2011

Planimetria IRTEF

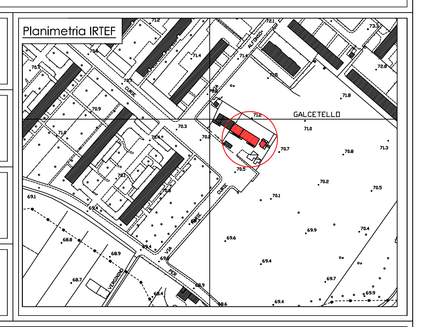

IL RICHIEDENTE: I TECNICI:

LEGENDA OPERE DI URBANIZZAZIONE - FOGNATURA
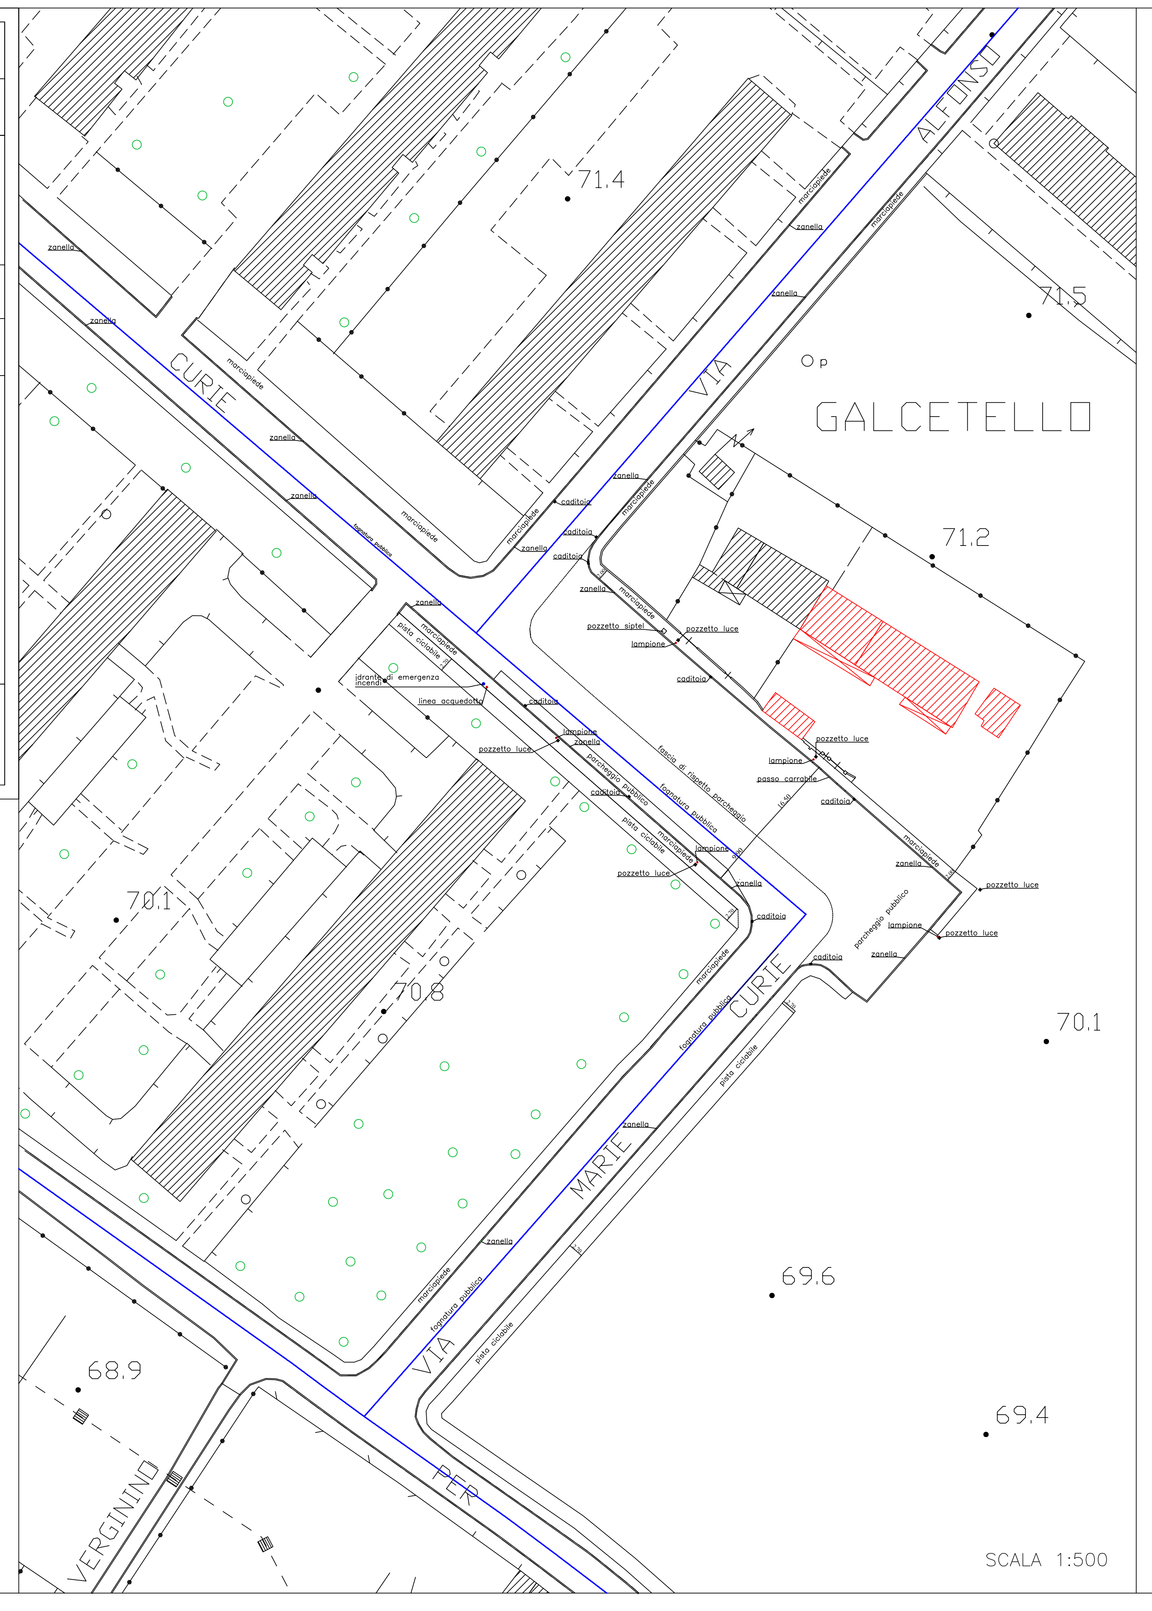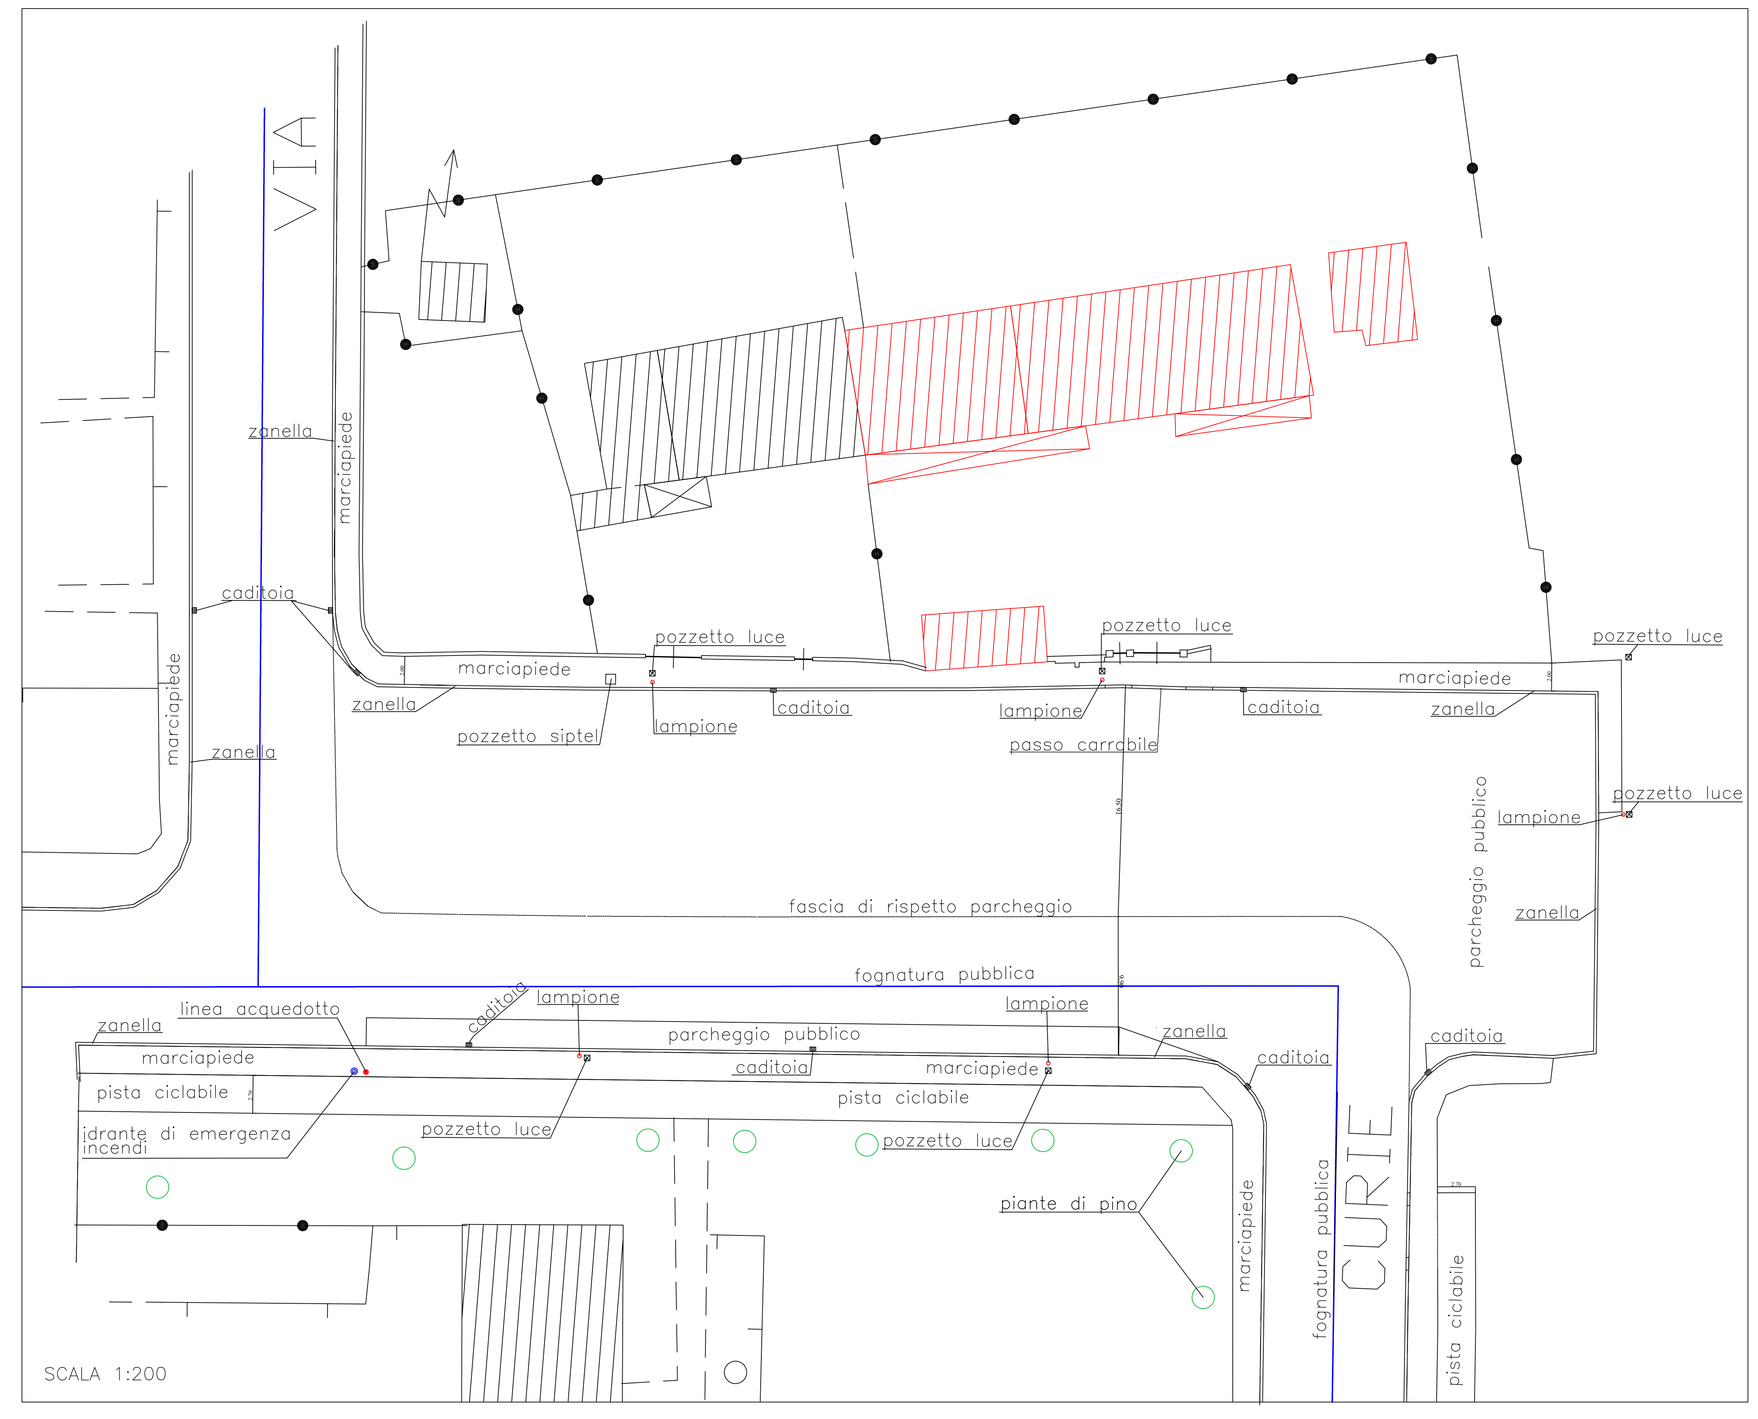
- POZZETTO LUCE m. 0.40 x m. 0.40
- POZZETTO SIP TEL m. 0.70 x m. 0.70
- IDRANTE DI EMERGENZA INCENDI
- LINEA ACQUEDOTTO
- LAMPIONE LUCE
- CADITOIA m. 0.30 x m. 0.40
- ZANELLA IN PIETRA LARGH. m. 0.20