**ARCHITETTO SIMONETTI MONIA**
Via Dogaia n°130 - 59100 - Tel. 335/1327300 Prato
C.F.: SMN MNO 69L51 G999Y

**STUDIO TECNICO GEOMETRA ALBERTO MAZZONI**
Via M. Nistri n° 6 - 59100 Prato - Tel. 0574 - 28794 Fax 0574 - 28702
C.F.: MZZ LRT 50R08 D612M - a.mazzoni@studiotecnicomazzoni.it

PROGETTO: Per la Realizzazione di nuovo complesso ad uso residenziale

UBICAZIONE: Via Marie Curie n°6, Prato

RICHIEDENTE: "IMPRESA EDILE SABBI"

ELABORATI: Sovrapposizione - Mappa Catastale - Lotto Fondiario - Estratto P.R.G.

NOTE: STATO SOVRAPPOSTO

TAVOLA: **11**

SERIE:

SCALA: 1:1000

DATA: Gennaio 2011

Planimetria IRTEF

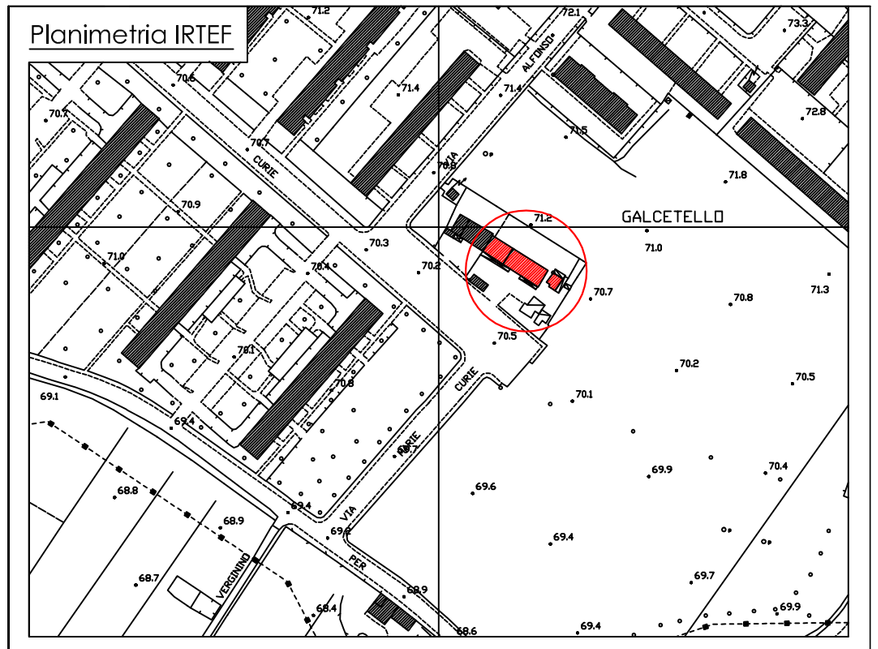


IL RICHIEDENTE:

I TECNICI:

Regolamento Urbanistico del Comune di Prato

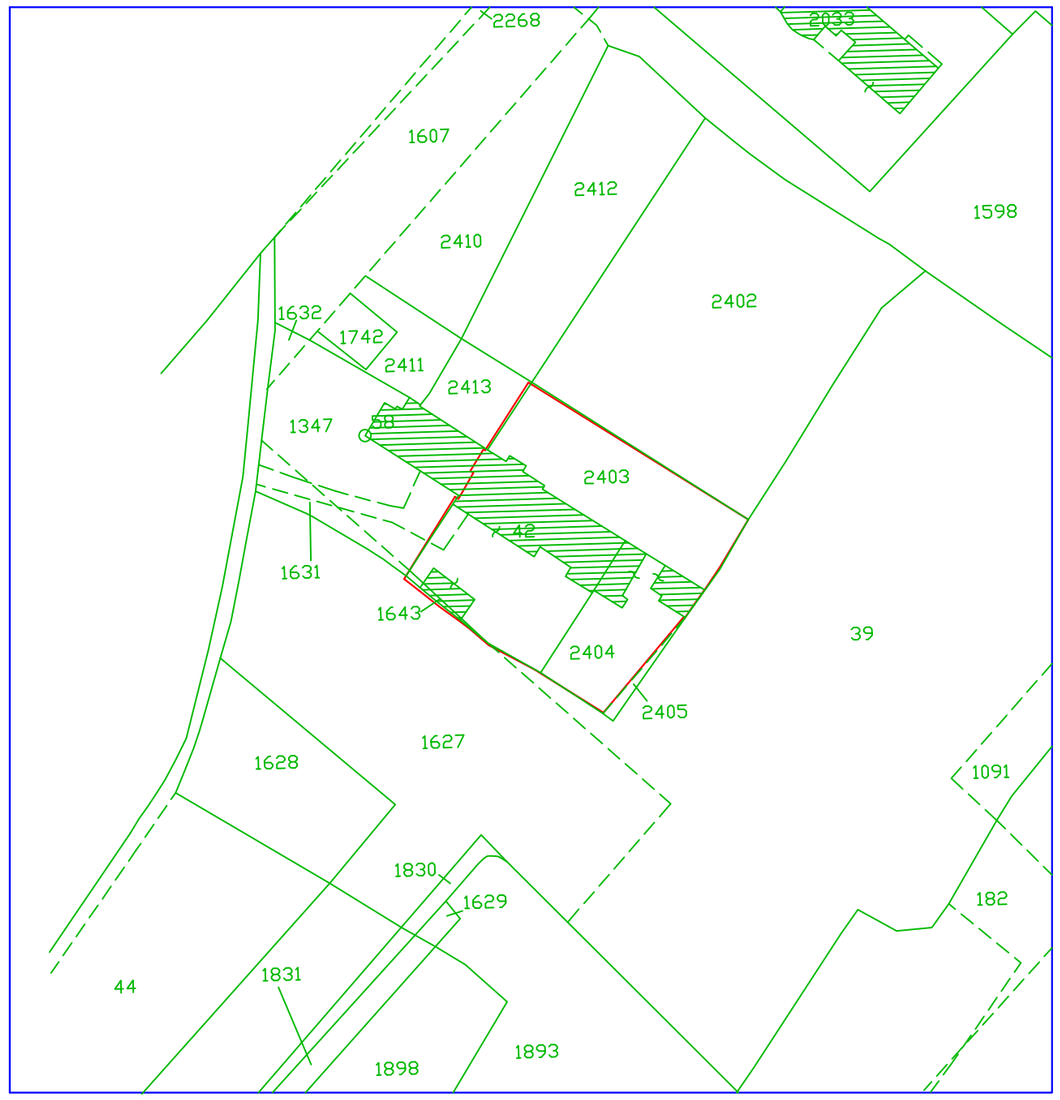


PERIMETRO LOTTO FONDIARIO

ESTRATTO DI MAPPA CATASTALE