ARCHITETTO SIMONETTI MONIA
Via Dogana n°130 - 59100 - Tel. 335/1327700 Prato
C.F.: SMN MNO 69L51 G999Y

STUDIO TECNICO GEOMETRA ALBERTO MAZZONI
Via M. Nitti n° 6 - 59100 Prato - Tel. 0574 - 28794 Fax 0574 - 28702
C.F.: MZZ LRT 50R08 D612M - a.mazzoni@studiotecnicomazzoni.it

PROGETTO: Per la Realizzazione di nuovo complesso ad uso residenziale

UBICAZIONE: Via Marie Curie n°6, Prato

RICHIEDENTE: "IMPRESA EDILE SABBI"

ELABORATI: PROSPETTI - SEZIONI

NOTE: STATO SOVRAPPOSTO

TAVOLA: **5**

SERIE: **F**

SCALA: 1:100

DATA: Febbraio 2011

Planimetria IRTEF

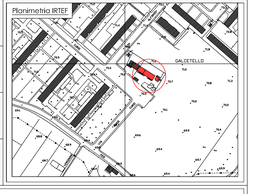

IL RICHIEDENTE:

I TECNICI:

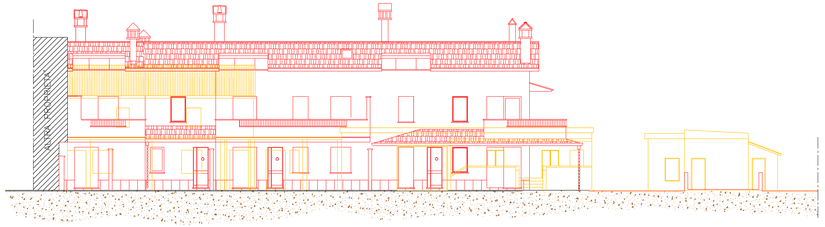

PROSPETTO FRONTALE

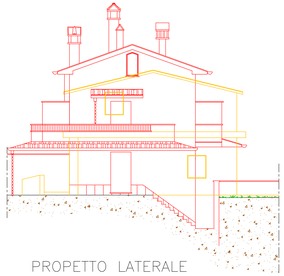

PROPETTO LATERALE