COMUNE DI PRATO

PIANO DI RECUPERO n°177/07

RELATIVO ALL'EDIFICIO EX POSTE E TELEGRAFI

UBICATO IN PIAZZA SAN MARCO

Proprietà : COOP. PRATO SAN MARCO

Progetto : arch. Alessio Cantini

VARIANTE
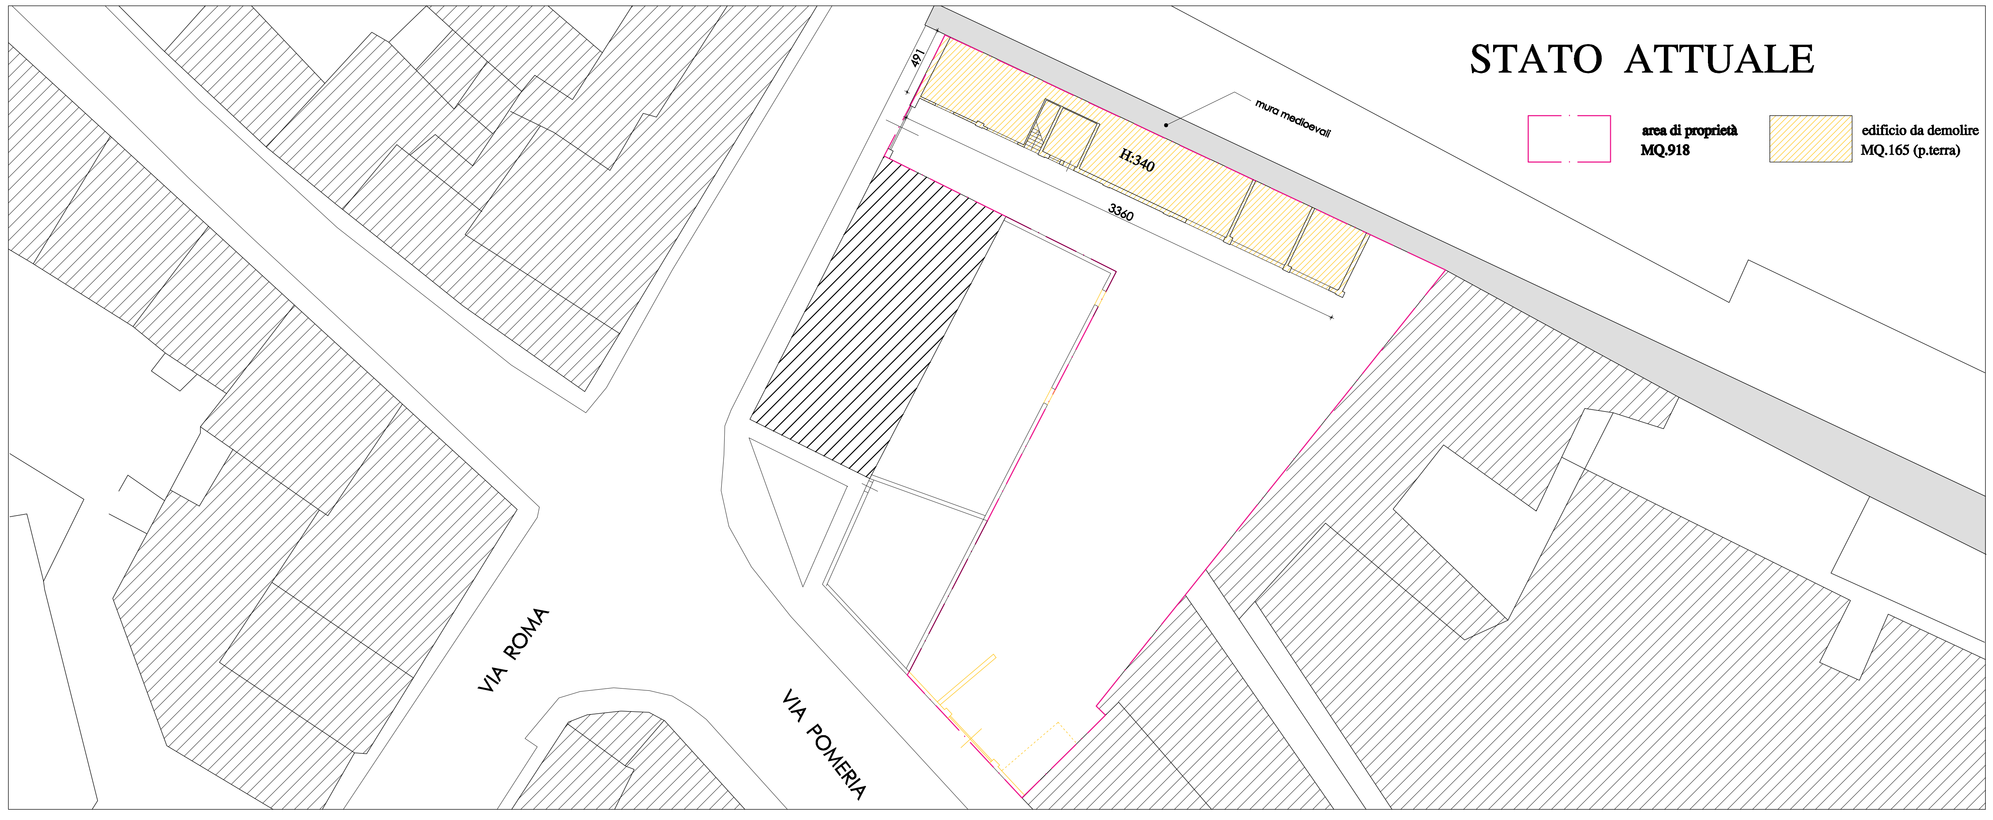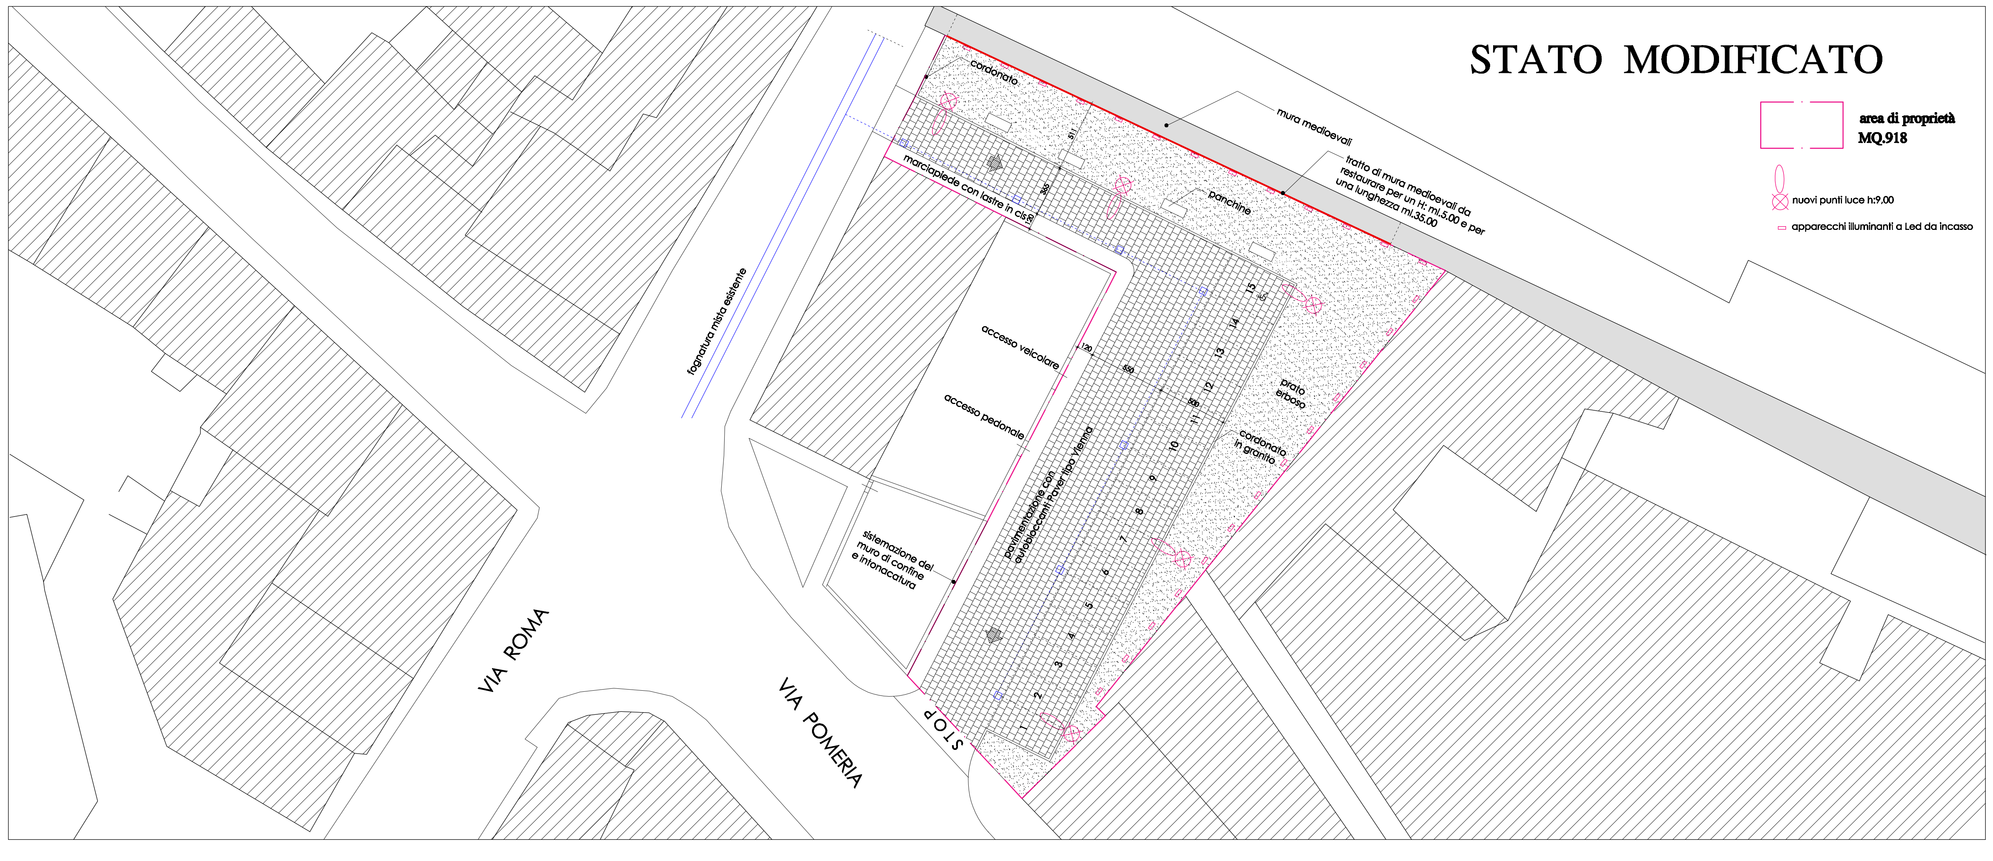
elaborato	scala	tavola
Nuovo parcheggio in Via Pomeria 112 stato attuale e modificato	1:200	20
	23-06-2011