COMUNE DI PRATO

PIANO DI RECUPERO n°177/07

RELATIVO ALL'EDIFICIO EX POSTE E TELEGRAFI

UBICATO IN PIAZZA SAN MARCO

Proprietà : COOP. PRATO SAN MARCO

Progetto : arch. Alessio Cantini

VARIANTE
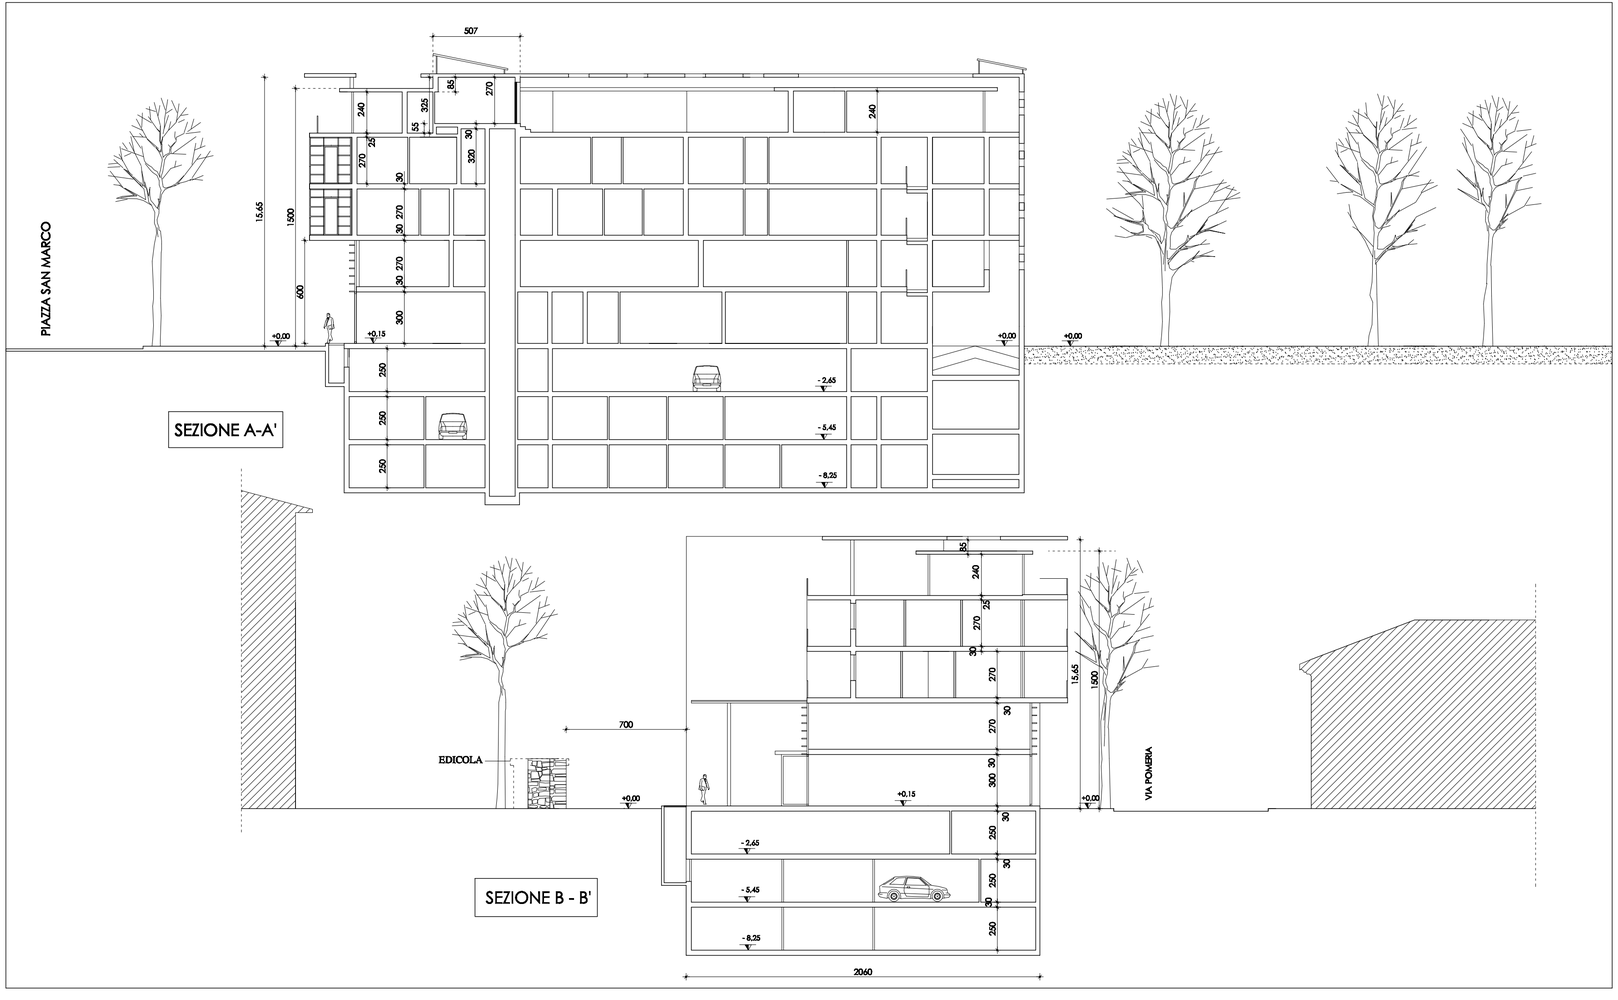
elaborato	scala	tavola
Sezioni STATO ATTUALE (P.d.R. approvato)	1:200	5
	23-06-2011