Studio Tecnico Ing. MASSIMO CECCARINI
C.F. CCC MSM 56H14 G999V - Part. I.V.A. 00036530970
viale Vittorio Veneto 13 59100 Prato
Ordine Ingegneri di Prato N.47
tel./fax. 0574.29062 - 0574.607600
e-mail: studiomcmp@conmet.it

PIANO DI RECUPERO

PER IL CAMBIO DI DESTINAZIONE D'USO DA DIREZIONALE A COMMERCIALE DI UNITÀ IMMOBILIARE A PIANO TERRA DI UN EDIFICIO POSTO IN PRATO, PIAZZA S.MARCO, 1

COMMITTENTE/PROPRIETA':
Immobiliare Velia s.r.l.
viale V.Veneto n.7 - 59100 Prato
P.Iva 01786390979

PROGETTO:
ING. MASSIMO CECCARINI
viale V.Veneto n.13 - 59100 Prato

DIREZIONE LAVORI:
ING. MASSIMO CECCARINI
viale V.Veneto n.13 - 59100 Prato

COLLABORAZIONE:
ARCH. Emanuela Solimeo

N°. PROG.: MC_2010_020

ELABORATO: 1

OGGETTO: FOTO AEREE
CARTOGRAFIA
CATASTO
P.R.G.

SCALA: VARIE

DATA: GENNAIO 2011

REV.	DESCRIZIONE	PROG.	VER.APP	DATA
04				
03				
02				
01				

[stampa del] 26.10.2011 \\server\lavori\mc\2010_020_reale mutua - cecconi luca\mc_2010_020_tav 1.dwg [File]

Estratto Irtef _ scala 1:2000

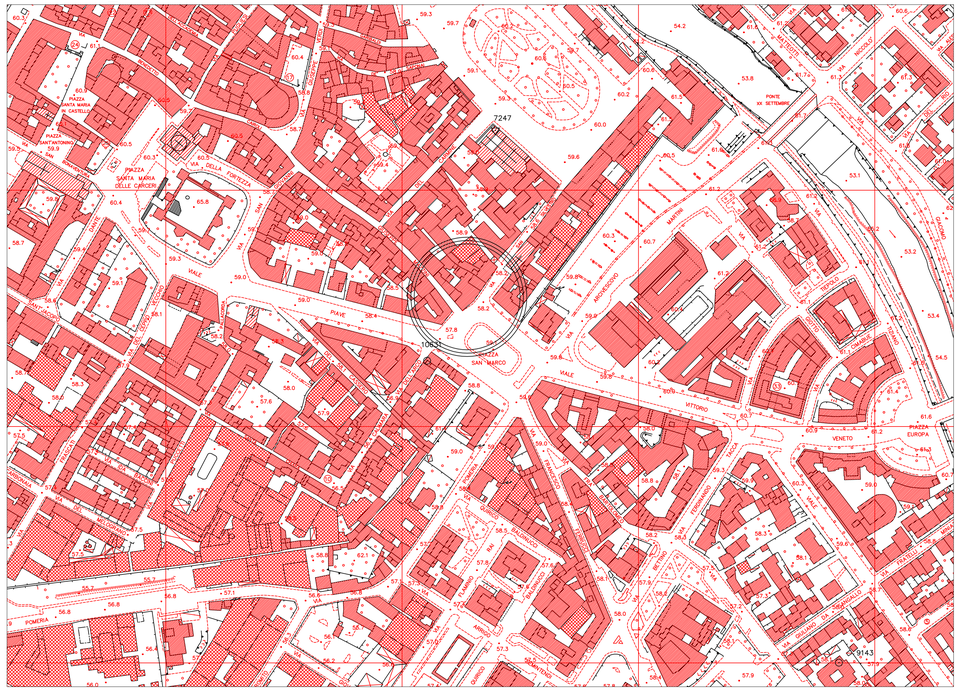

Estratto Irtef _ scala 1:1000

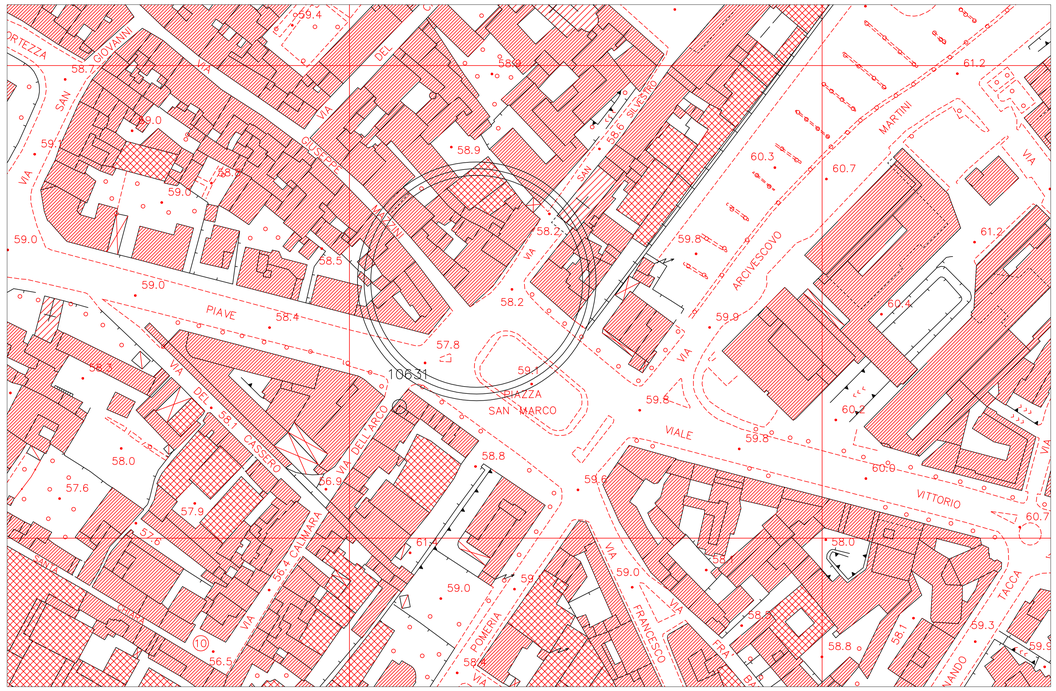

Foto aerea zenitale

Vista da Sud

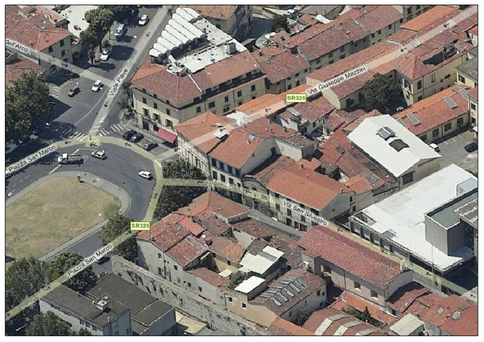

Regolamento Urbanistico _ scala 1:1000

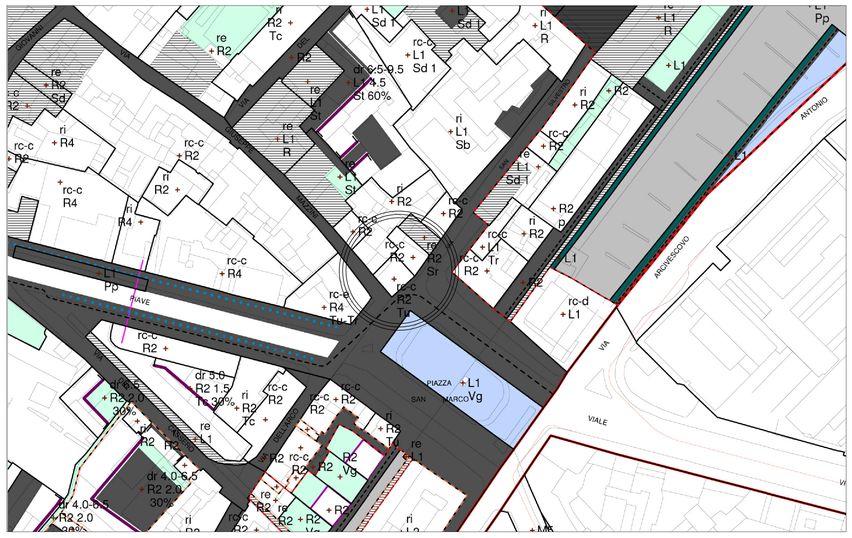

Estratto di mappa catastale_ scala 1:1000

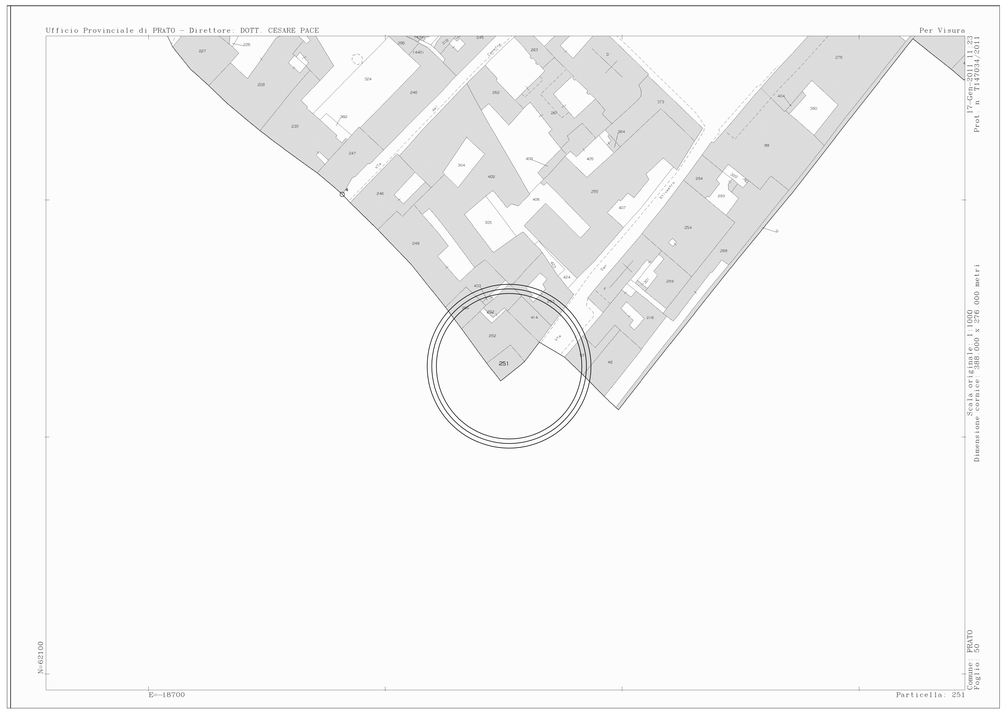

Particella di proprietà: foglio 50
particella 251 - sub 500

Vista da Ovest

Vista da Est

Vista da Nord