

Studio Tecnico Ing. MASSIMO CECCARINI
 C.F. CCC MSM 56H14 G999V - Part. I.V.A. 00036530970
 viale Vittorio Veneto 13 59100 Prato
 Ordine Ingegneri di Prato N.47
 tel./fax. 0574.29062 - 0574.607600
 e-mail: studiomcnp@conmet.it



PIANO DI RECUPERO

PER IL CAMBIO DI DESTINAZIONE D'USO DA
 DIREZIONALE A COMMERCIALE DI UNITÀ
 IMMOBILIARE A PIANO TERRA DI UN EDIFICIO POSTO
 IN PRATO, PIAZZA S.MARCO, 1

COMMITTENTE/PROPRIETA':
 Immobiliare Velia s.r.l.
 viale V.Veneto n.7 - 59100 Prato
 P.Iva 01786390979

PROGETTO:
 ING. MASSIMO CECCARINI
 viale V.Veneto n.13 - 59100 Prato

DIREZIONE LAVORI:
 ING. MASSIMO CECCARINI
 viale V.Veneto n.13 - 59100 Prato

COLLABORAZIONE:
 ARCH. Emanuela Solimeo

N°. PROG.: **MC_2010_020**

ELABORATO:

3

OGGETTO:

**PERIMETRAZIONE
 PIANO
 ATTUATIVO SU
 P.R.G.**

SCALA:

1:1000


DATA:

LUGLIO 2011

REV	DESCRIZIONE	PROG.	VER-APP	DATA
04				
03				
02				
01				

[stampa del] 26.10.2011 \\server\lavori\mc\2010_020_reale mutua - ceconi luca\integrazione\mc_2010_020_tav 2-3_integrazione.dwg [File]

Regolamento Urbanistico_ scala 1:1000

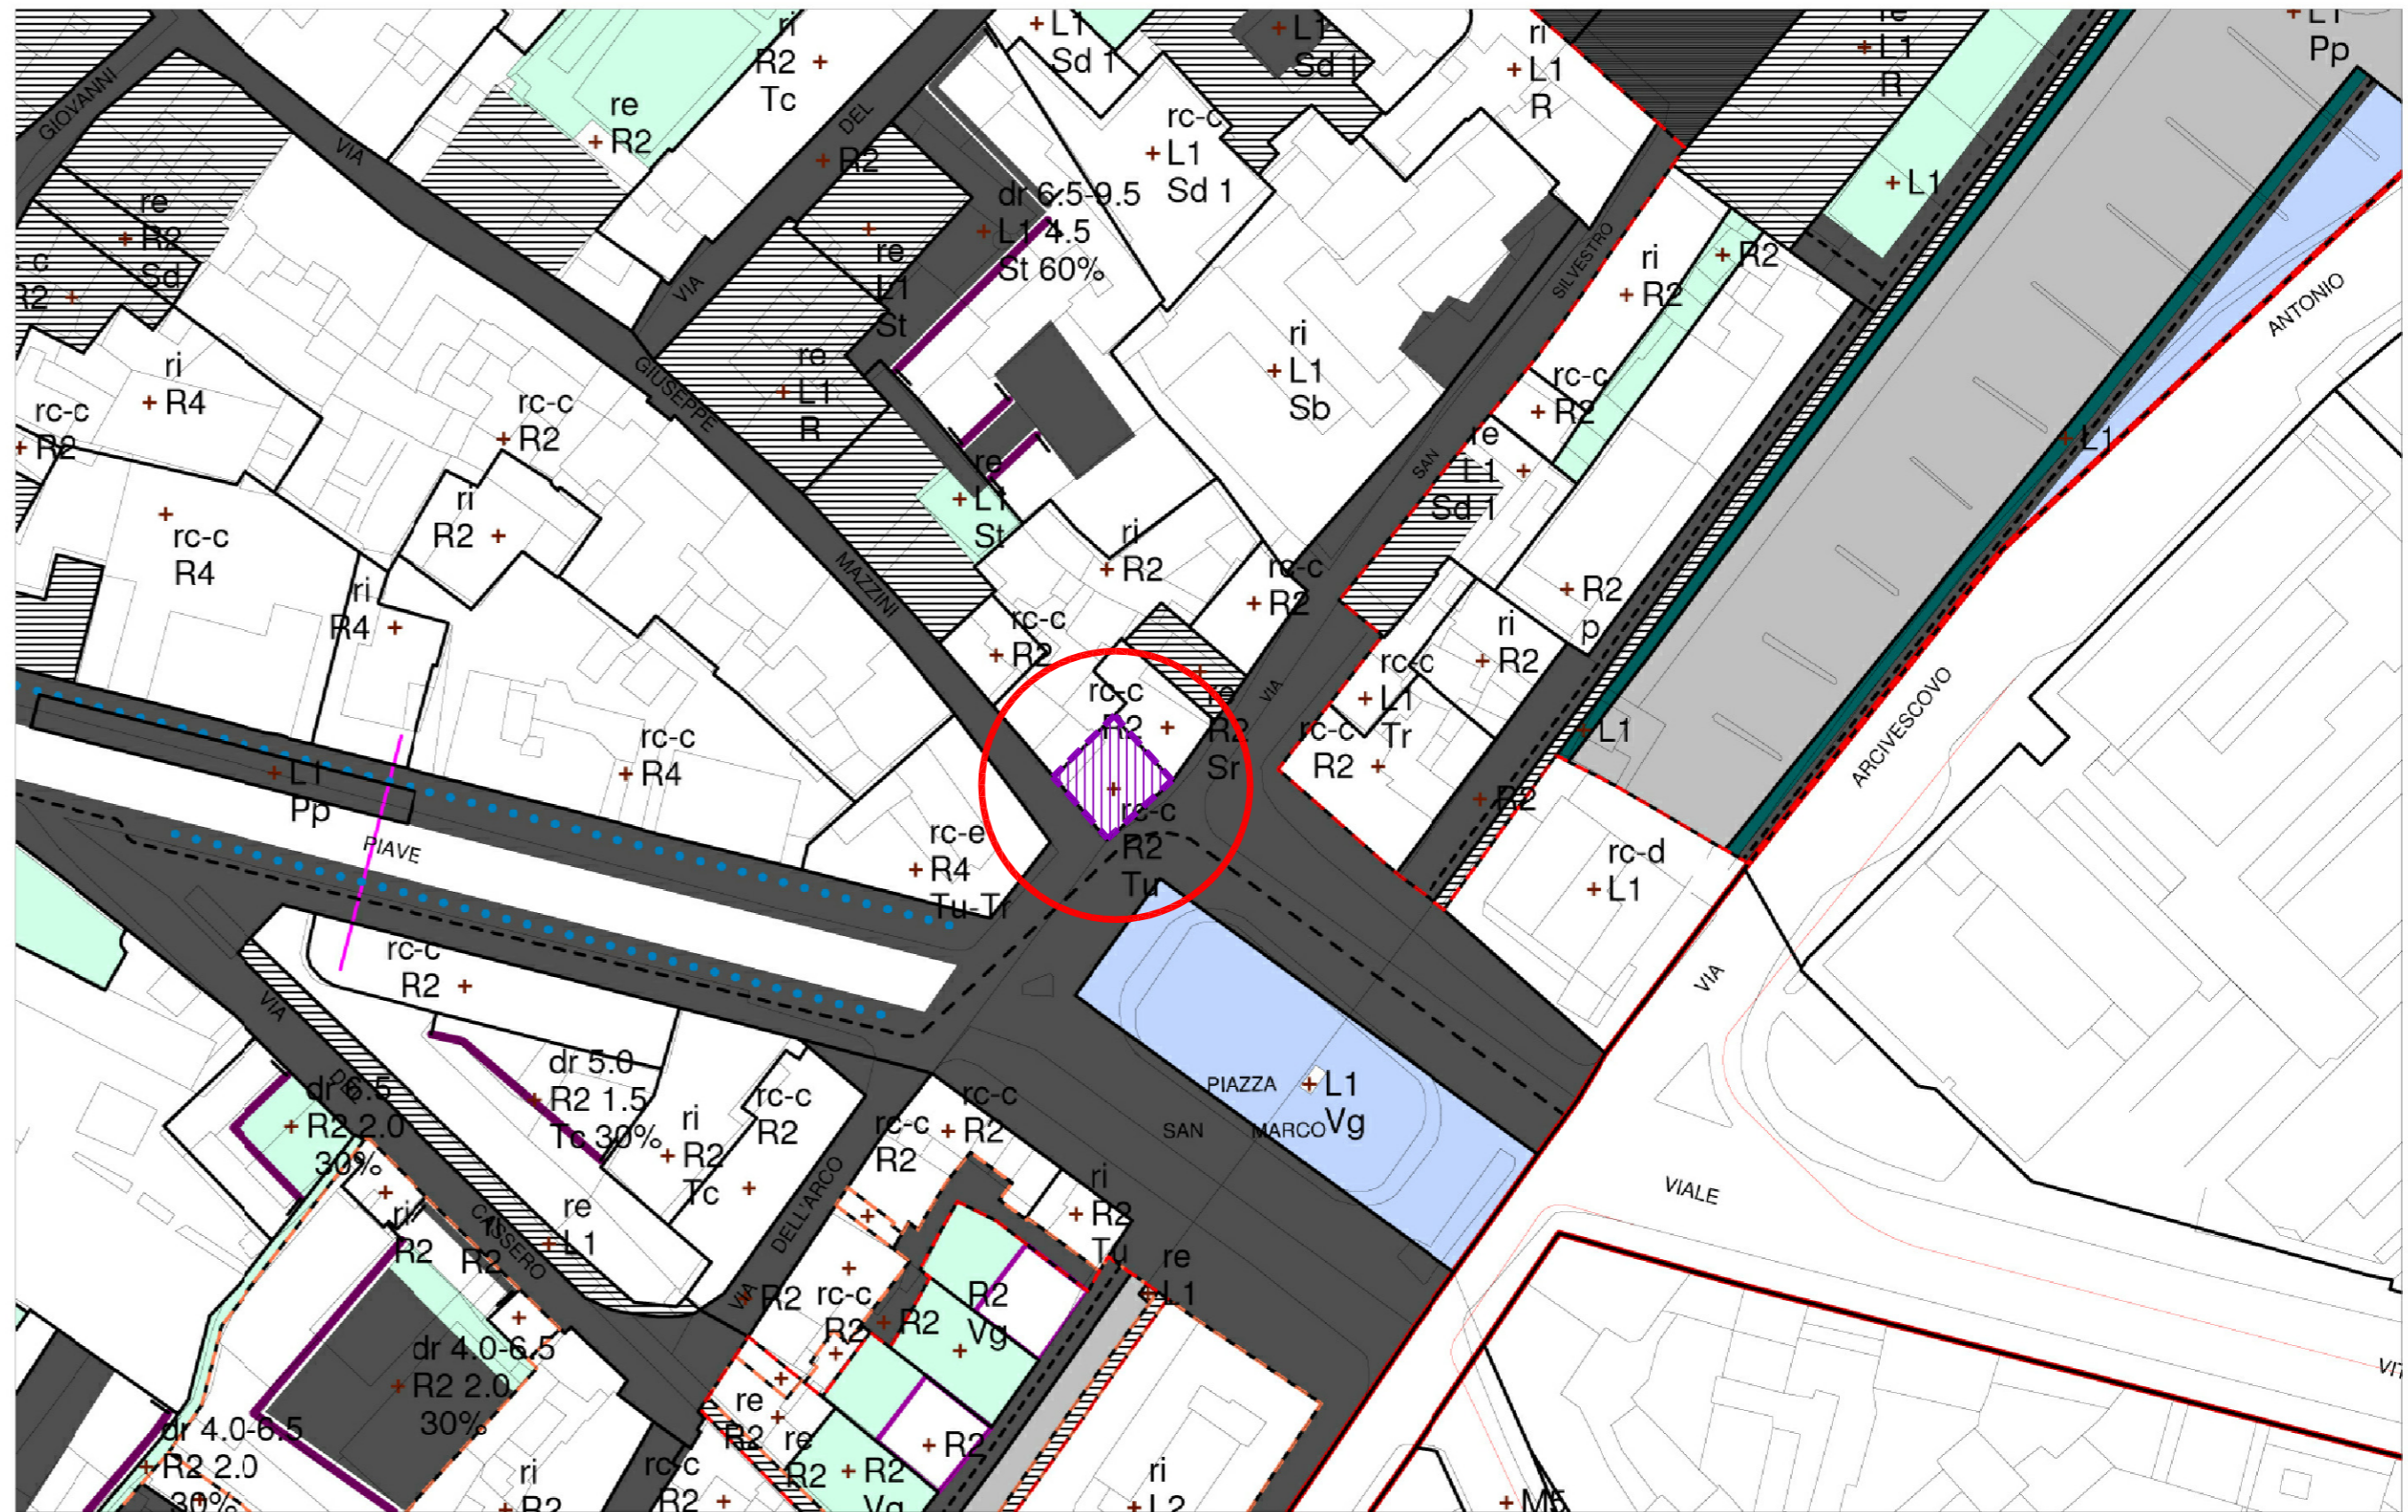

perimetrazione Piano Attuativo