


COMUNE DI PRATO  
PIANO DI RECUPERO RELATIVO AD  
UN COMPLESSO IMMOBILIARE UBICATO  
IN VIA S. GONDA

Proprietà : COOP. S. GONDA  
Progetto : arch. Alessio Cantini  
ing. Sino Chileni


elaborato	scala	tavola
planimetrie attuale e di progetto	1:500	I
		07/10/11

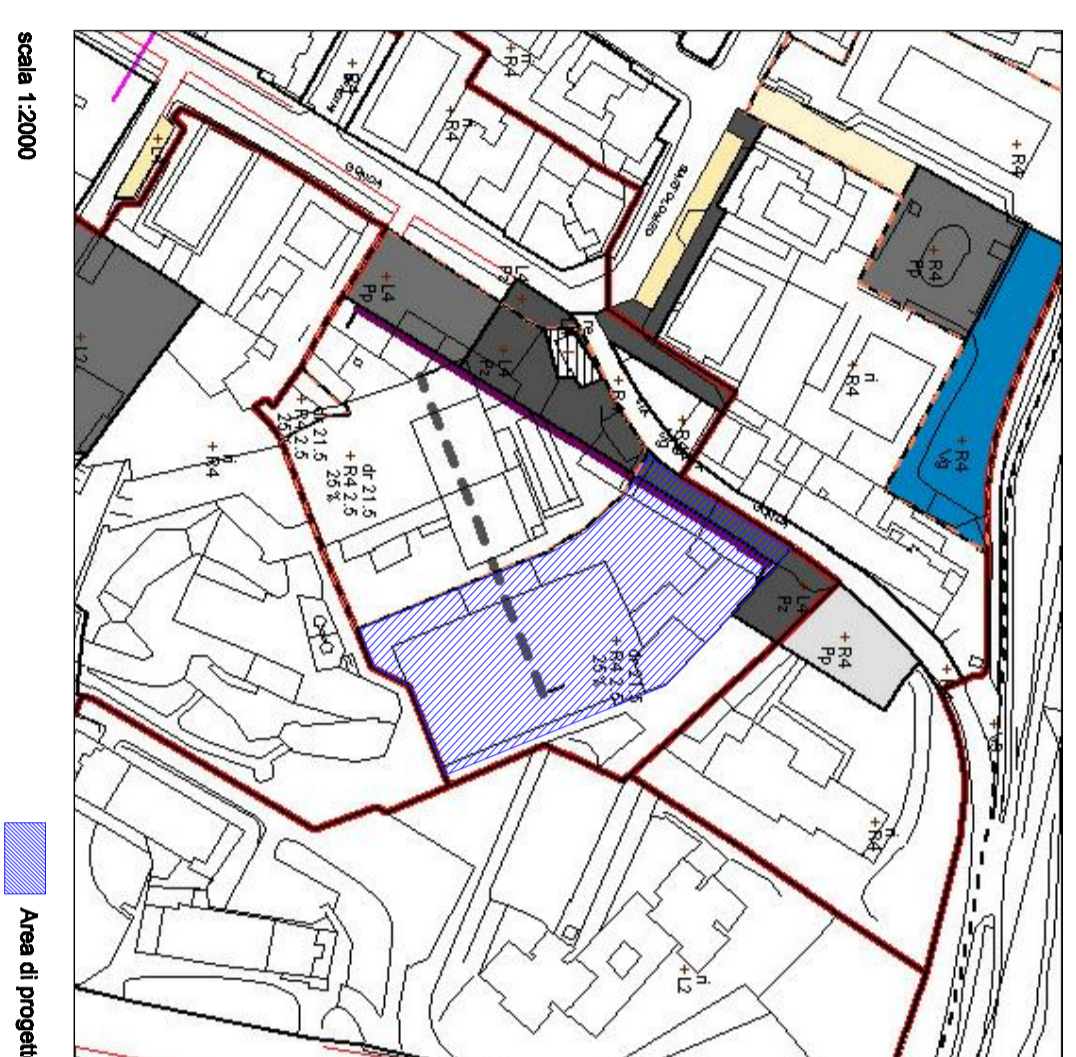

Dati di R.U.  
Tipo di intervento : dr  
Subsistema : R4  
L4 Pz

H: 2,5 mt/mq.  
Rc: 25%  
H max: 21,50

Area di proprietà  
Percorso pedonale esistente

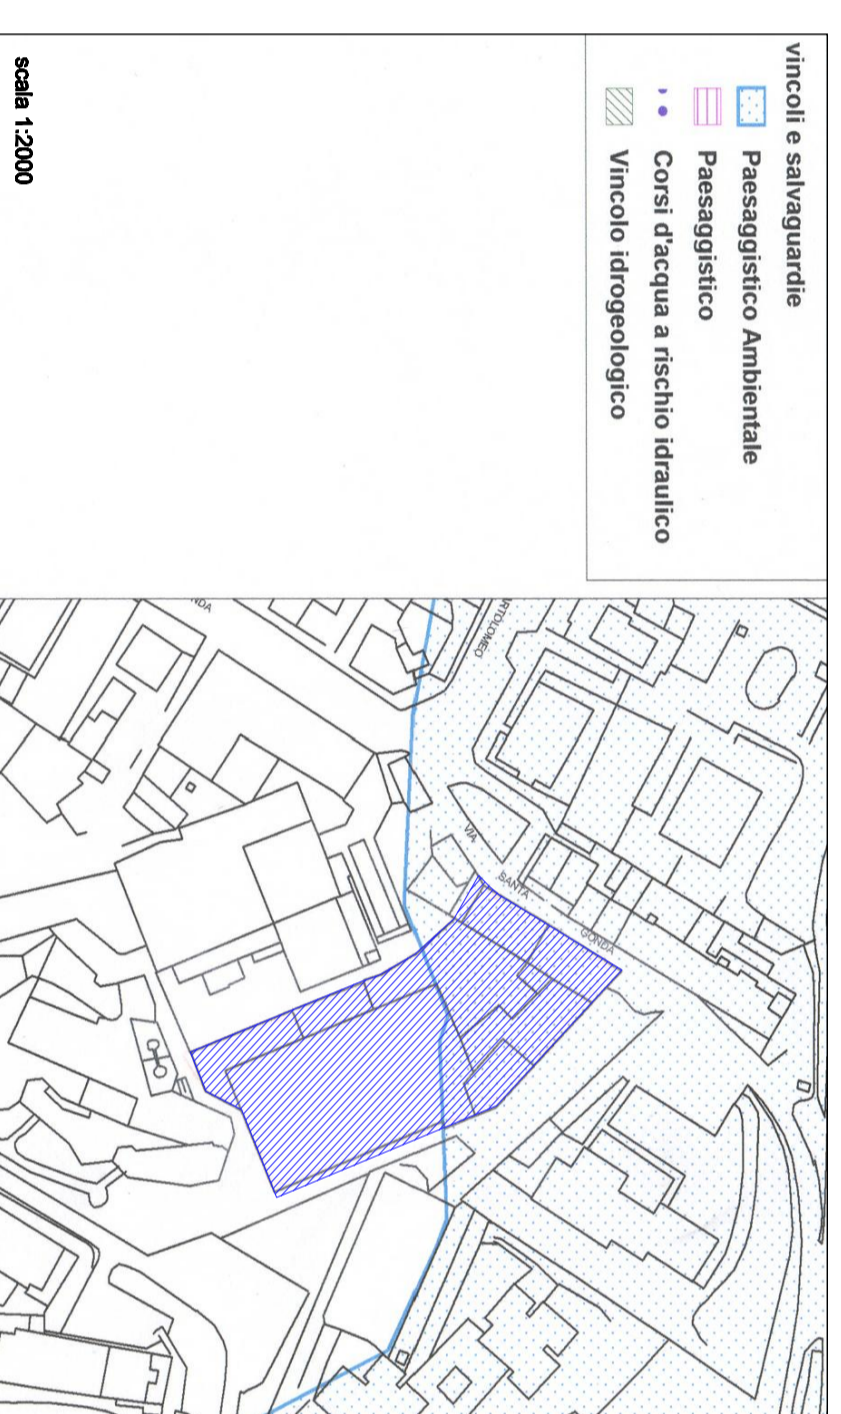

**VINCOLI E SALVAGUARDIE**  
Bani paesaggistici soggetti a tutela ai sensi dell'art. 142 - Aree tutelate per legge  
D.lgs. 22/01/2004 n. 42 Parte terza - Titolo I - Capo II  
(ex L. 1497/39, DPR 805/75, DPR 616/77, L. 431/85)

