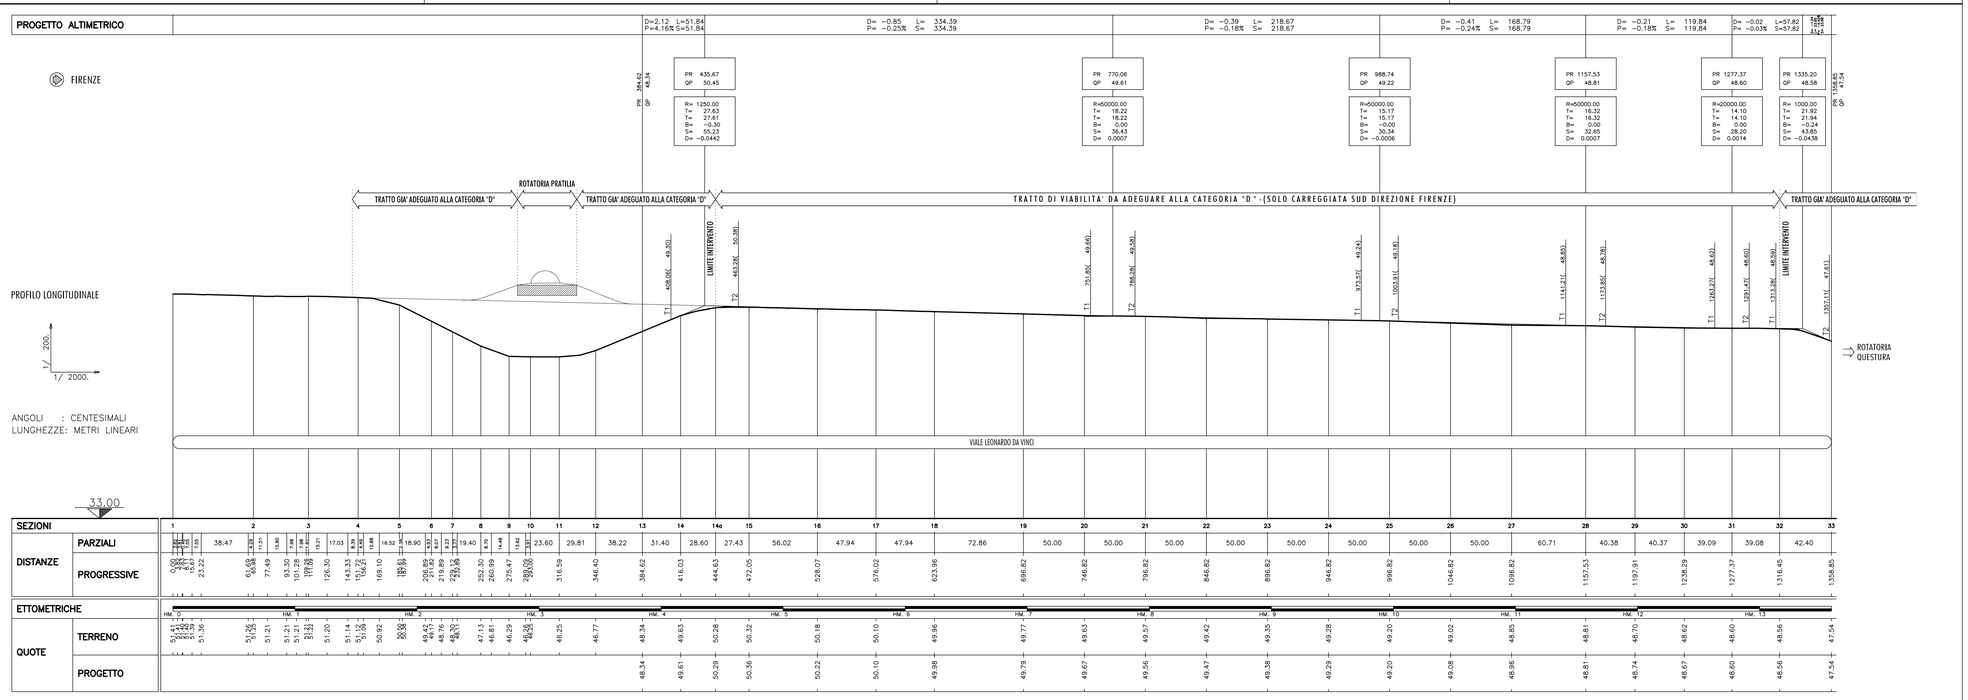

COMUNE DI PRATO

PIANO DI RECUPERO DELL'AREA DI PRATILIA

COMMITTENTE	*ESSELUNGA S.p.a.*	*Via Tevere, 3* *50019 Sesto Fiorentino(FI)* *P.I. 04916380159*
PROGETTO PIANO DI RECUPERO PROGETTO EDIFICIO DIREZIONALE	*Arch. Paolo Bartolini*	*Via Lorenzo il Magnifico 72, Firenze* *Tel: +395482729* *e-mail: studio@paolobartolini.191.it* *C.F.: BRTPLA45D13B251M*
PROGETTO EDIFICIO COMMERCIALE	*Arch. Fabio Nonis*	
CONSULENZA PER MOBILITA'	*Arch. Sergio Beccarelli* *Policreo S.r.l.*	*Via Bondi 14A, 43100 Parma* *Tel: 0521 240605 e-mail: info@policreo.it* *www.policreo.it - P.I. 01591880347*
OGGETTO	PROGETTO DELLA MOBILITA' Via Leonardo da Vinci (Declassata) Profilo longitudinale di progetto	
TAVOLA N°	PROGETTO	

14.8.1**

Prog. n°	Scala	File	Data
0903	1:2000-200	ES4lla 14.8via L.da Vinci (Declassata) Profilo.dwg	DICEMBRE 2011