


SEZIONE TIPO RAMO A IN CORRISPONDENZA DELLA SEZIONE A11
SCALA 1:100

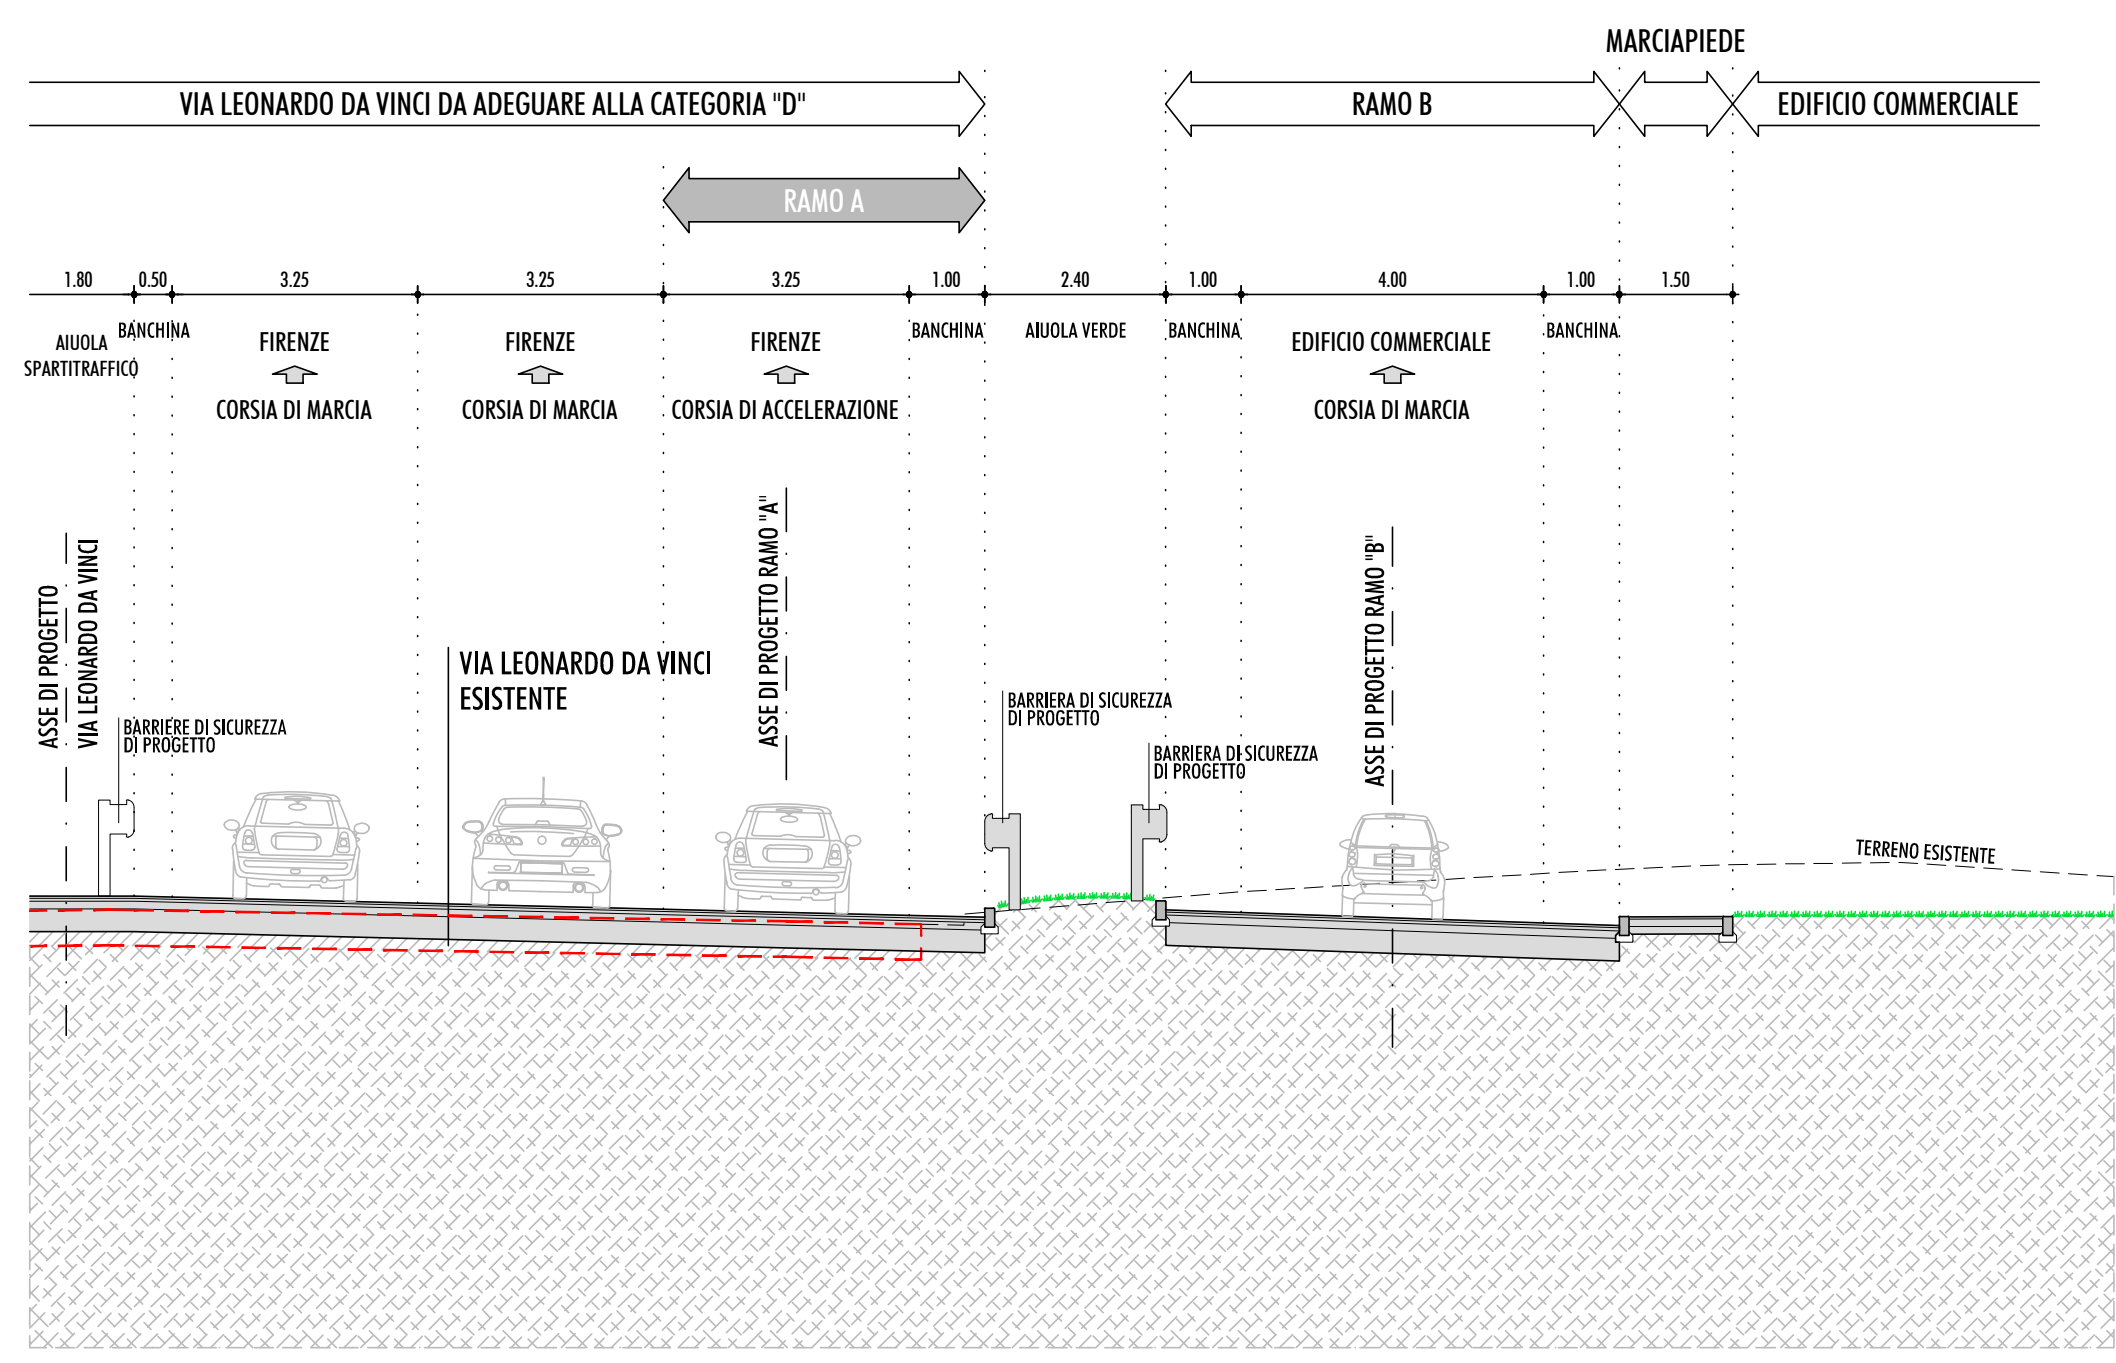

COMUNE DI PRATO

PIANO DI RECUPERO DELL'AREA DI PRATILIA

COMMITTENTE	ESSELUNGA S.p.a.	Via Tevere, 3 50019 Sesto Fiorentino(FI) P.I. 04916380159		
PROGETTO PIANO DI RECUPERO	Arch. Paolo Bartolini	Via Lorenzo il Magnifico 72, Firenze Tel: +3955482729 e-mail: studio@paolobartolini.191.it C.F.: BRTPLA45D13B251M		
PROGETTO EDIFICIO DIREZIONALE	Arch. Fabio Nonis			
CONSULENZA PER MOBILITA'	Arch. Sergio Beccarelli Policreo S.r.l.	Via Bondi 14A, 43100 Parma Tel: 0521 240605 e-mail: info@policreo.it www.policreo.it - P.I. 01591880347		
OGGETTO	PROGETTO DELLA MOBILITA' Ramo "A" Profilo longitudinale di progetto e sezione tipo			
TAVOLA N°	PROGETTO			
14.9**	Prog. n°	Scala	File	Data
	0903	1:1000-100	ES48a 14.9 Ramo A Profilo e Sezione tipo.dwg	DICEMBRE 2011