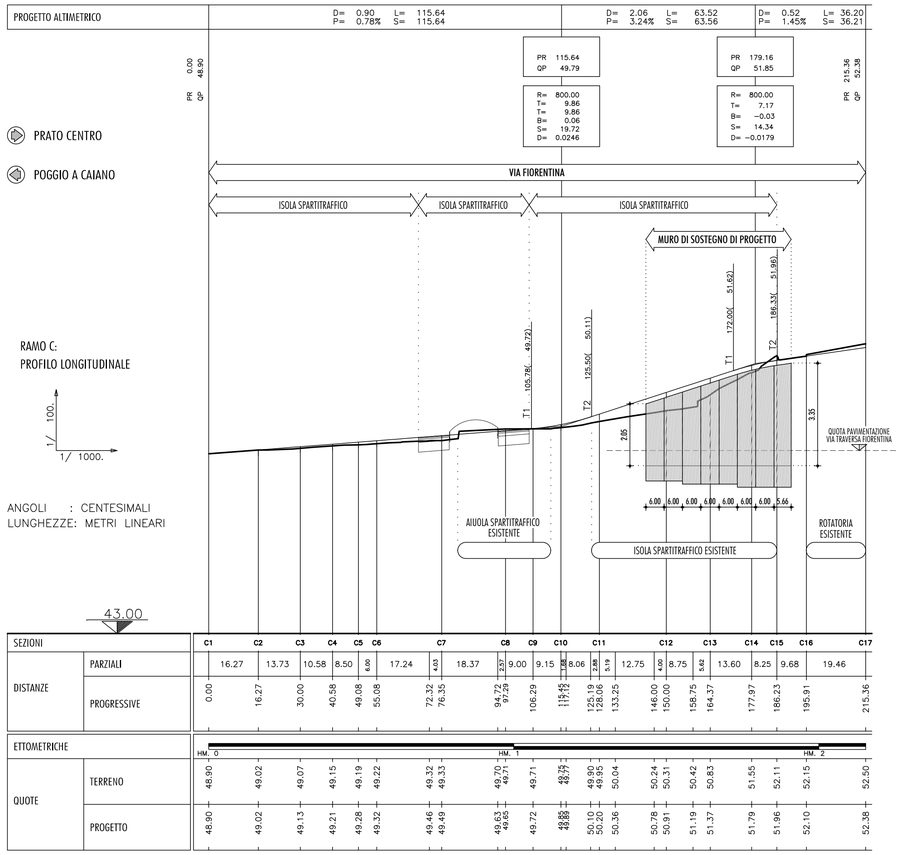

PARTICOLARE PACCHETTO CORPO STRADALE

SCALA 1:10

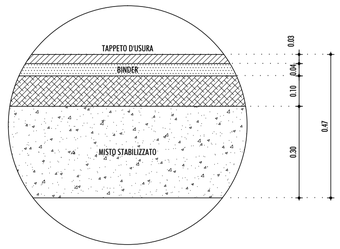

PARTICOLARE PACCHETTO PISTA CICLOPEDONALE

SCALA 1:10

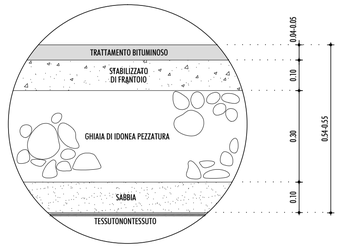

MURI DI SOSTEGNO SEZIONE TIPO

SCALA 1:25

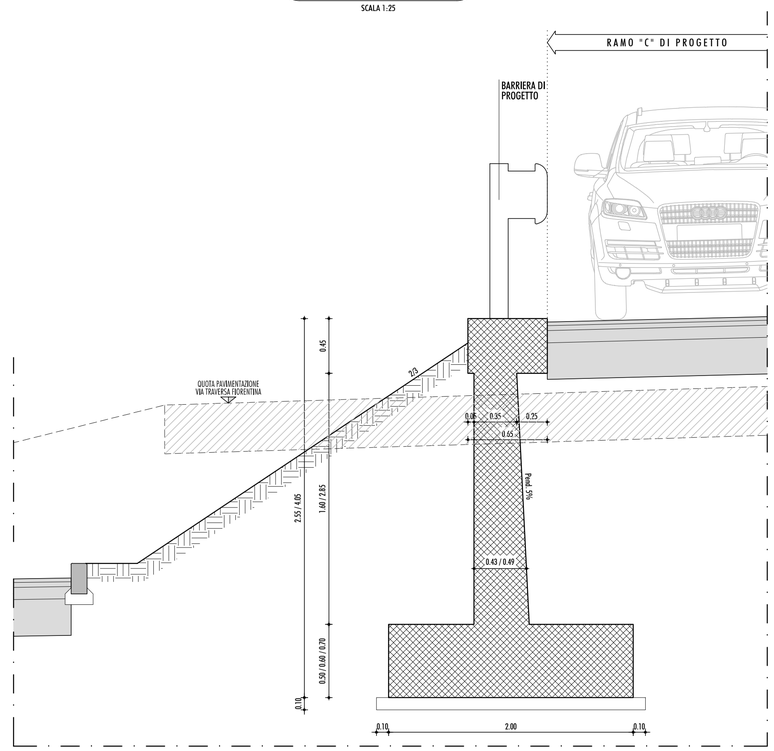

SEZIONE TIPO VIA FIORENTINA IN CORRISPONDENZA DELLA SEZIONE C12

SCALA 1:100

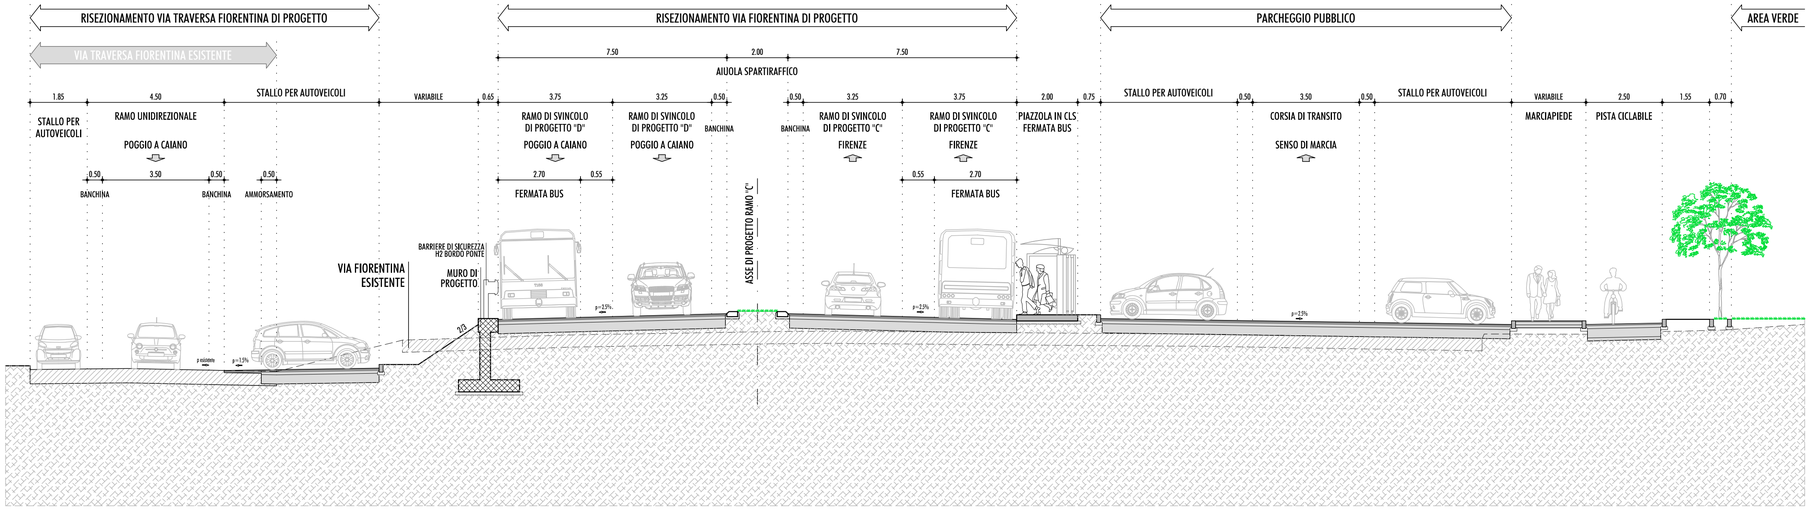

COMUNE DI PRATO

PIANO DI RECUPERO DELL'AREA DI PRATILIA

COMMITTENTE	*ESSELUNGA S.p.a.*	*Via Tevere, 3 50019 Sesto Fiorentino(FI) P.I. 04916380159*
PROGETTO PIANO DI RECUPERO PROGETTO EDIFICIO DIREZIONALE	*Arch. Paolo Bartolini*	*Via Lorenzo il Magnifico 72, Firenze Tel: +3955482729 e-mail: studio@paolobartolini.191.it C.F.: BRTPLA45D13B251M*
PROGETTO EDIFICIO COMMERCIALE	*Arch. Fabio Nonis*	
CONSULENZA PER MOBILITA'	*Arch. Sergio Beccarelli Policreo S.r.l.*	*Via Bondi 14A, 43100 Parma Tel: 0521 240605 e-mail: info@policreo.it www.policreo.it - P.I. 01591880347*
OGGETTO	PROGETTO DELLA MOBILITA' Ramo C Profilo longitudinale di progetto e sezioni tipo	
TAVOLA N°	PROGETTO	

14.11**

Prog. n°	Scala	File	Data
0903	1:1000-100	ES48a 14.11 Ramo C Profilo e Sezioni tipo.dwg	DICEMBRE 2011