



PROFILO MURO RAMO "B"
SCALA 1:500

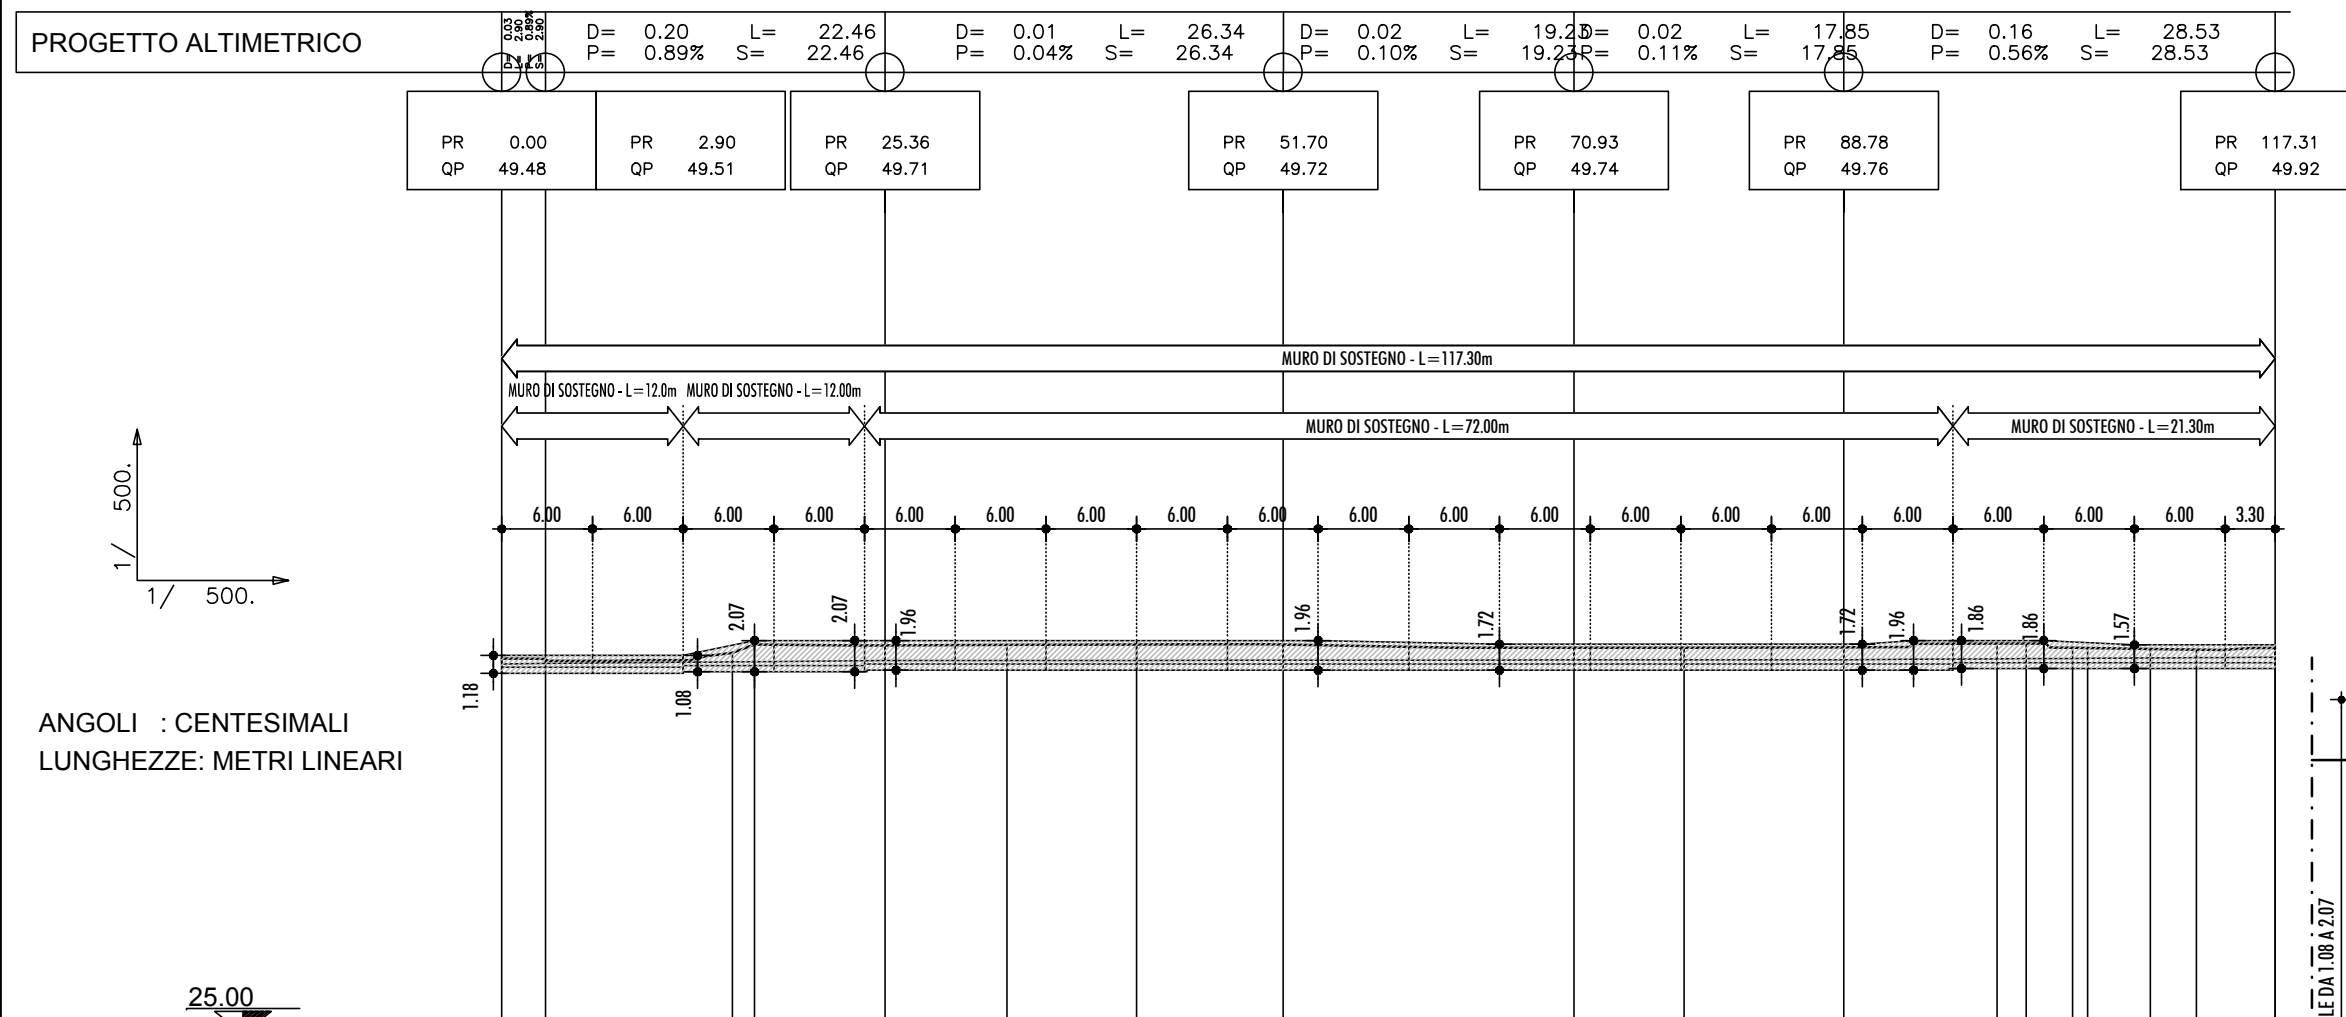

ANGOLI : CENTESIMALI
LUNGHEZZE: METRI LINEARI


SEZIONI		MB1	MB2	MB3	MB5	MB6	MB7	MB8	MB9	MB10	MB11	MB12	MB14	MB16	MB18						
DISTANZE	PARZIALI	2.90	12.36	1.47	8.63	8.07	8.56	9.71	19.23	1.39	5.89	10.57	5.94	4.19	1.92	3.08	4.15	3.05	5.03		
	PROGRESSIVE	0.00	2.90	15.26	16.73	25.36	33.43	41.99	51.70	70.93	72.32	78.21	88.78	94.72	98.92	100.84	103.90	104.90	109.05	112.10	117.31
ETTOMETRICHE		HM. 0																			
QUOTE	TERRENO	49.84	49.82	50.22	50.76	50.71	50.74	50.76	50.76	50.56	50.56	50.56	50.58	50.81	50.83	50.83	50.55	50.55	50.48	50.42	50.54
	PROGETTO	49.48	49.51	49.62	49.63	49.71	49.71	49.72	49.72	49.74	49.74	49.75	49.76	49.79	49.82	49.83	49.84	49.85	49.87	49.89	49.92
ANDAMENTO PLANIMETRICO		<div style="display: flex; justify-content: space-between;"> TK1 BS TK2 </div>																			
ANDAMENTO CIGLI		<div style="display: flex; justify-content: space-between;"> SX DX </div>																			

SEZIONE TIPO MURO RAMO "B"
SCALA 1:25

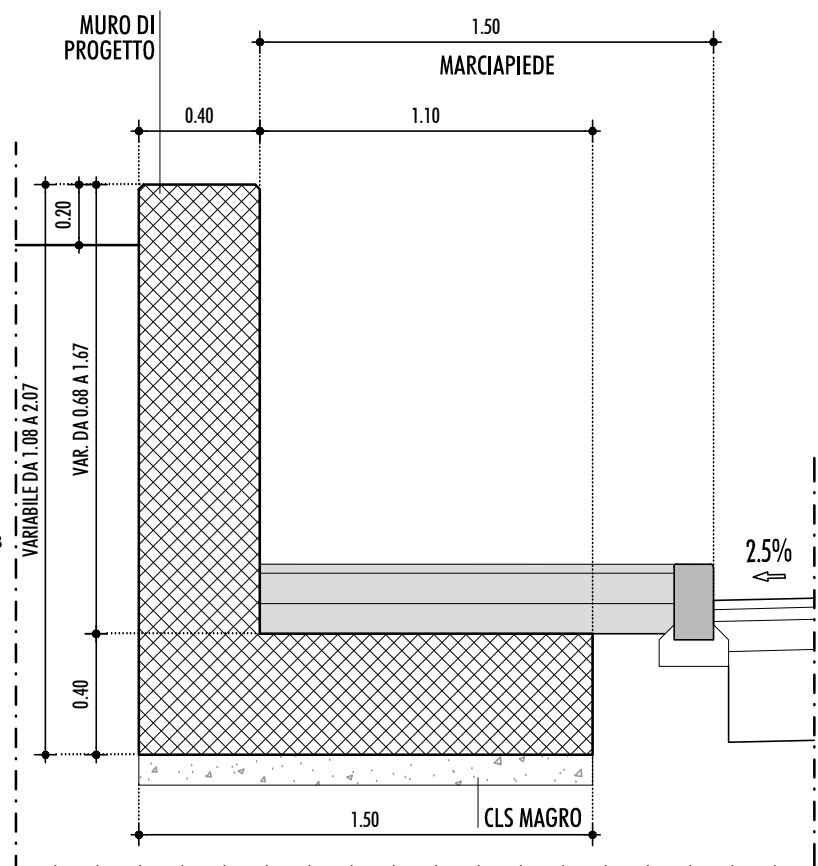

COMUNE DI PRATO

PIANO DI RECUPERO DELL'AREA DI PRATILIA

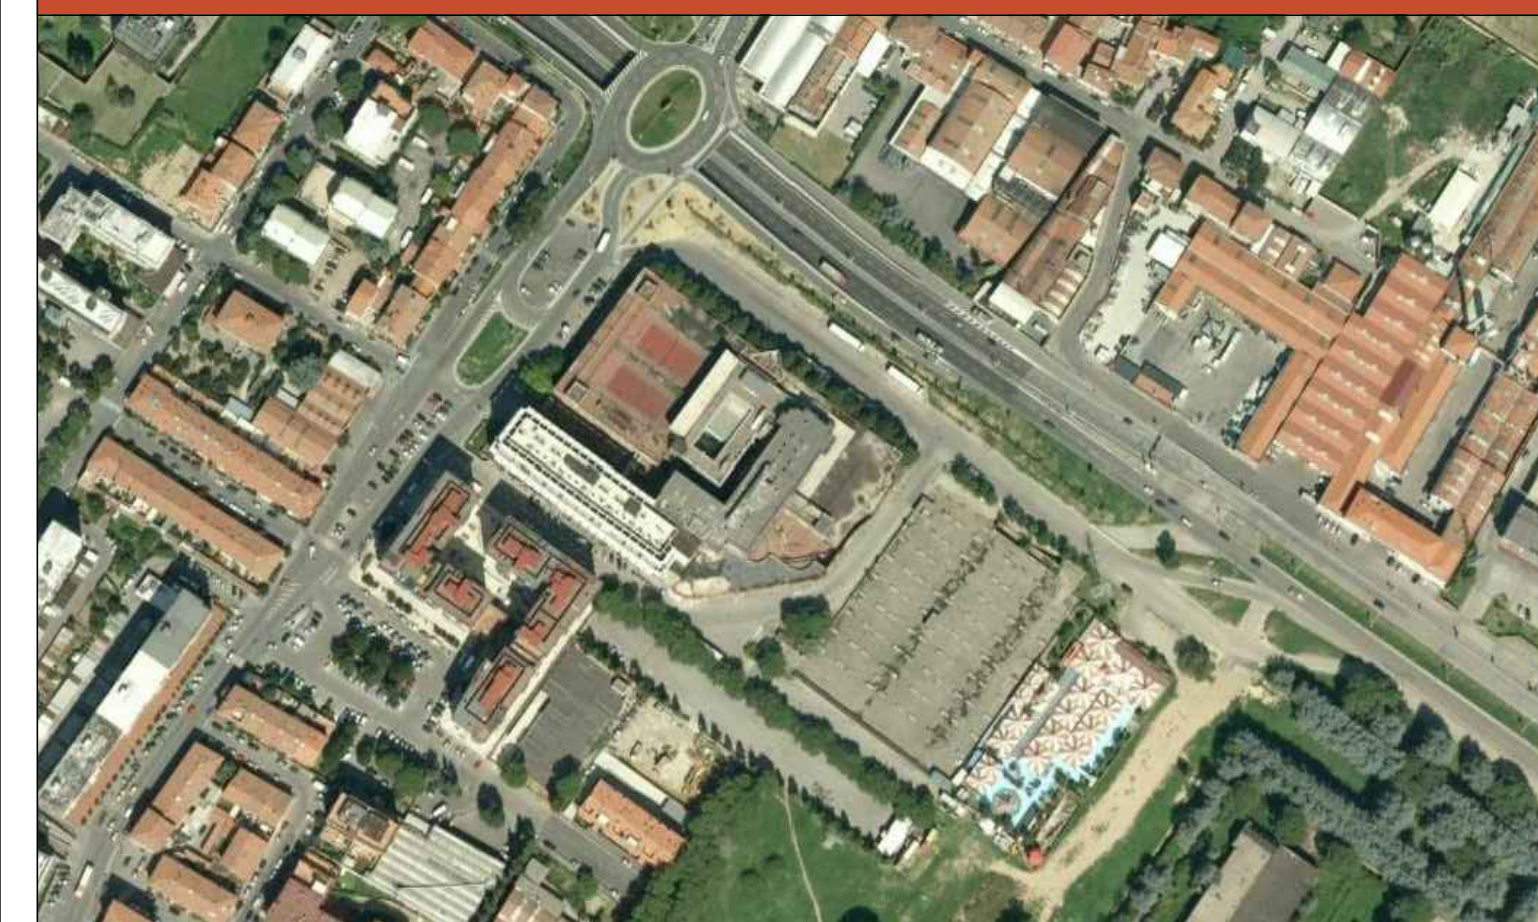

COMMITTENTE	ESSELUNGA S.p.a.	Via Tevere, 3 50019 Sesto Fiorentino(FI) P.I. 04916380159		
PROGETTO PIANO DI RECUPERO	Arch. Paolo Bartolini	Via Lorenzo il Magnifico 72, Firenze Tel: +3955482729 e-mail: studio@paolobartolini.191.it C.F.: BRTPLA45D13B251M		
PROGETTO EDIFICIO DIREZIONALE				
PROGETTO EDIFICIO COMMERCIALE	Arch. Fabio Nonis			
CONSULENZA PER MOBILITA'	Arch. Sergio Beccarelli Policreo S.r.l.	Via Bondi 14A, 43100 Parma Tel: 0521 240605 e-mail: info@policreo.it www.policreo.it - P.I. 01591880347		
OGGETTO	PROGETTO DELLA MOBILITA' Muro di sostegno ramo "B" Prospetto e sezione tipo			
TAVOLA N°	PROGETTO			
14.13**	Prog. n°	Scala	File	Data
	0903	VARIE	ES48a 14.13 Ramo B Profilo Muro.dwg	DICEMBRE 2011