COMUNE DI PRATO

PIANO DI RECUPERO DELL'AREA DI PRATILIA

COMMITTENTE	ESSELUNGA S.p.a.	Via Tevere, 3 50019 Sesto Fiorentino(FI) P.I. 04418610139
PROGETTO PIANO DI RECUPERO PROGETTO EDIFICIO DIREZIONALE	Arch. Paolo Bartolini	Via Lorenzo il Magnifico 72, Firenze Tel: +390445732 e-mail: studio@paolobartolini.191.it C.F.: BRTPLA60C18E051M
PROGETTO EDIFICIO COMMERCIALE	Arch. Fabio Ionis	
CONSULENZA PER MOBILITA'	Arch. Sergio Beccarelli Poloreo S.r.l	Via Bondi 144, 43100 Parma Tel: 0521 240802 e-mail: info@poloreo.it www.poloreo.it - P.I. 01581880347
OGGETTO	PROGETTO DELLA MOBILITA' Planimetria dello stato di fatto	
TAVOLA N°	PROGETTO	

14.2**	Prog. n°	Scala	File	Data
	0903	1:1000	ESella Pratilia 14.2 - 14.4 Stato di fatto CVC 2011	DICEMBRE 2011

PLANIMETRIA DELLO STATO DI FATTO

SCALA 1:1000

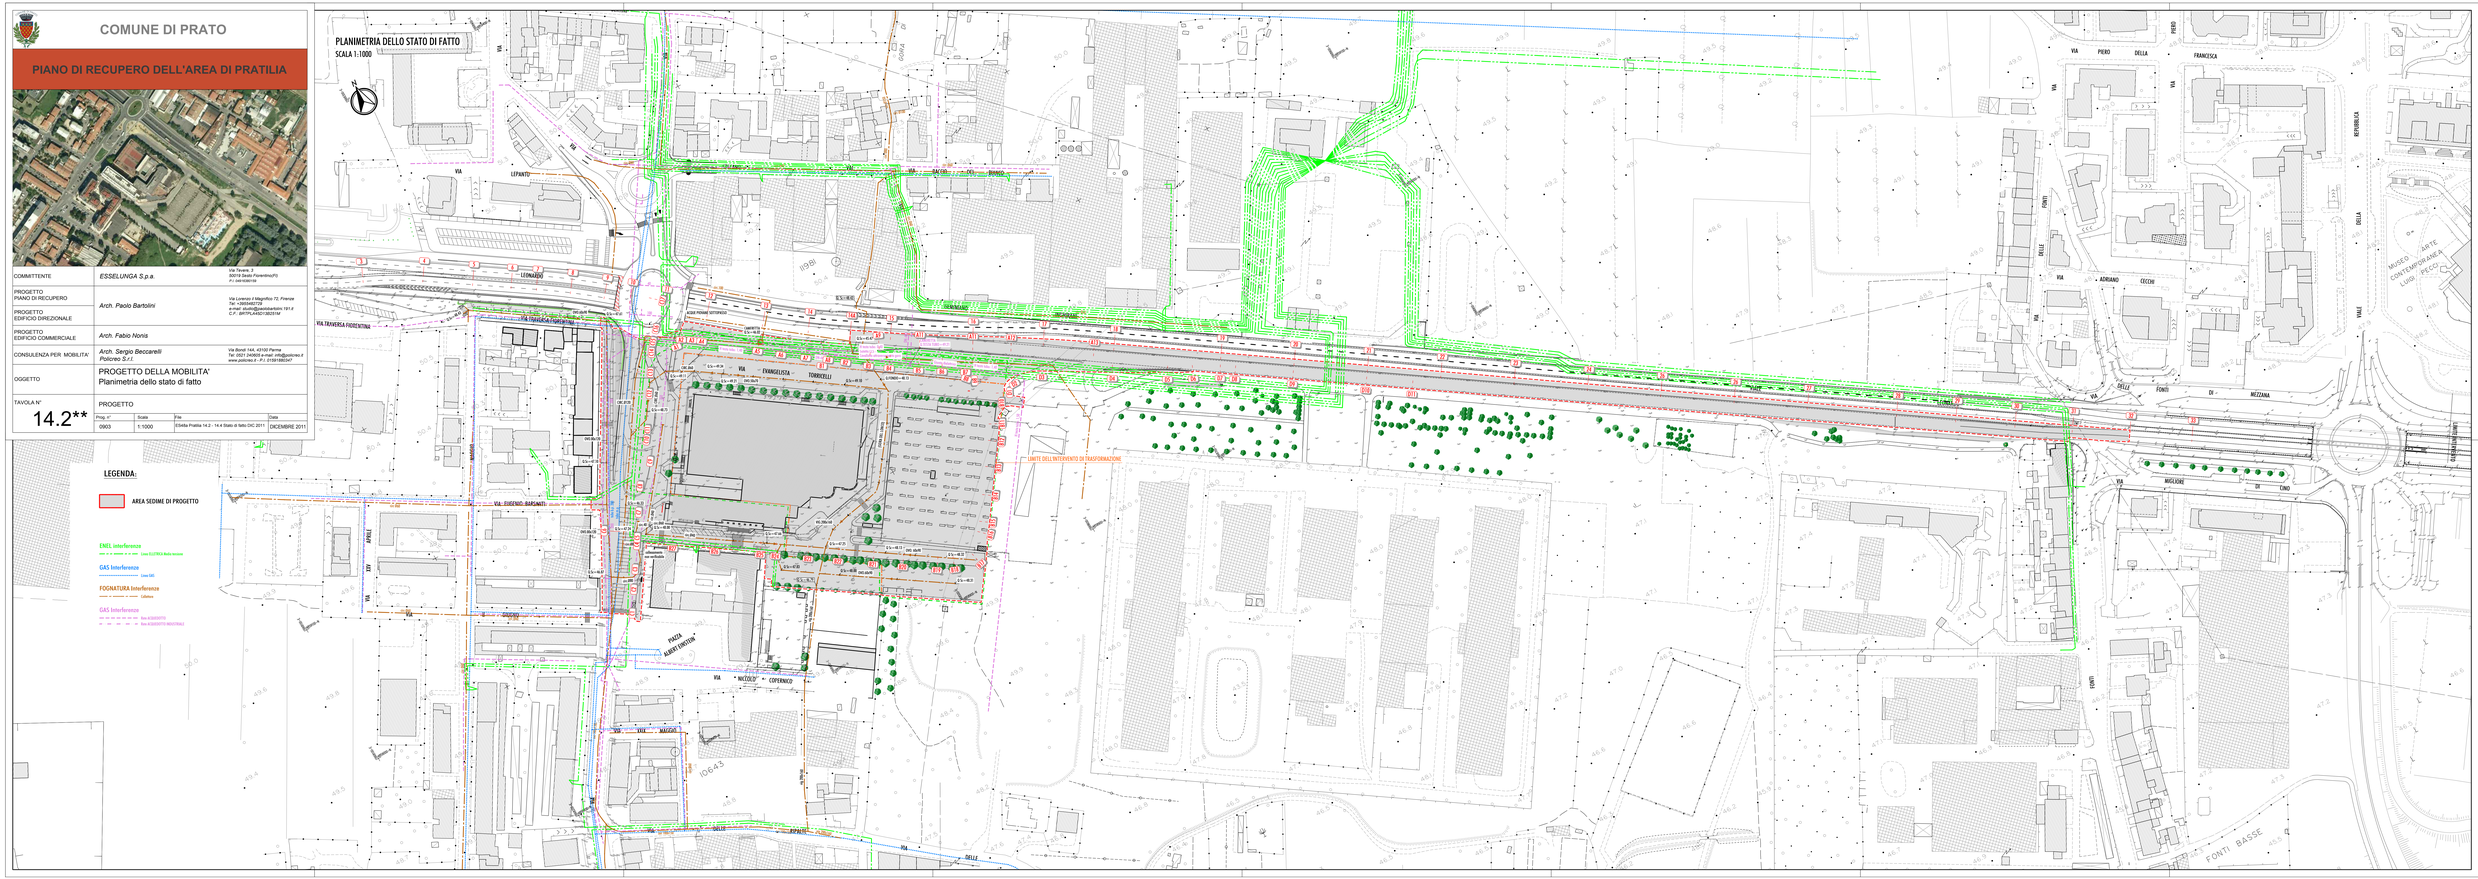

LEGENDA:

AREA SEDIME DI PROGETTO

ENEL interferenze
Linea ELETTRICA Media tensione

GAS Interferenze
Linea MB

FOGNATURA Interferenze
Collettore

GAS Interferenze
Rete ACQUEDOTTO
Rete ACQUEDOTTO MONOTUBO