COMUNE DI PRATO

PIANO DI RECUPERO DELL'AREA DI PRATILIA

COMMITTENTE	ESSELUNGA S.p.a.	Via Tevere 7 59016 Badia Florentina(PO) P.I 00616080100
PROGETTO PIANO DI RECUPERO	Arch. Paolo Bartolini	Via Lorenzo il Magnifico 72, Firenze tel. 055/4633000 e-mail: studio@paolobartolini.191.it C.F.: BRTPLA60C13B370F
PROGETTO EDIFICIO DIREZIONALE	Arch. Fabio Nonis	
PROGETTO EDIFICIO COMMERCIALE	Arch. Fabio Nonis	
CONSULENZA PER MOBILITA'	Arch. Sergio Beccarelli Polcorsi S.r.l.	Via Bixio 14/4, 43100 Parma Tel. 0521 243600 e-mail: info@polcorsi.it www.polcorsi.it - P.I. 01913800347
OGGETTO	PROGETTO DELLA MOBILITA' Planimetria di progetto con indicazione della segnaletica orizzontale e verticale	
TAVOLA N°	PROGETTO	

	Prog. n°	Scala	File	Data
14.5**	0903	1:500	0Stile Prato 14.1 14.2.1 14.3.2 14.5 14.6 14.7 Acquarello 01.dwg	DICEMBRE 2011

PLANIMETRIA DI PROGETTO
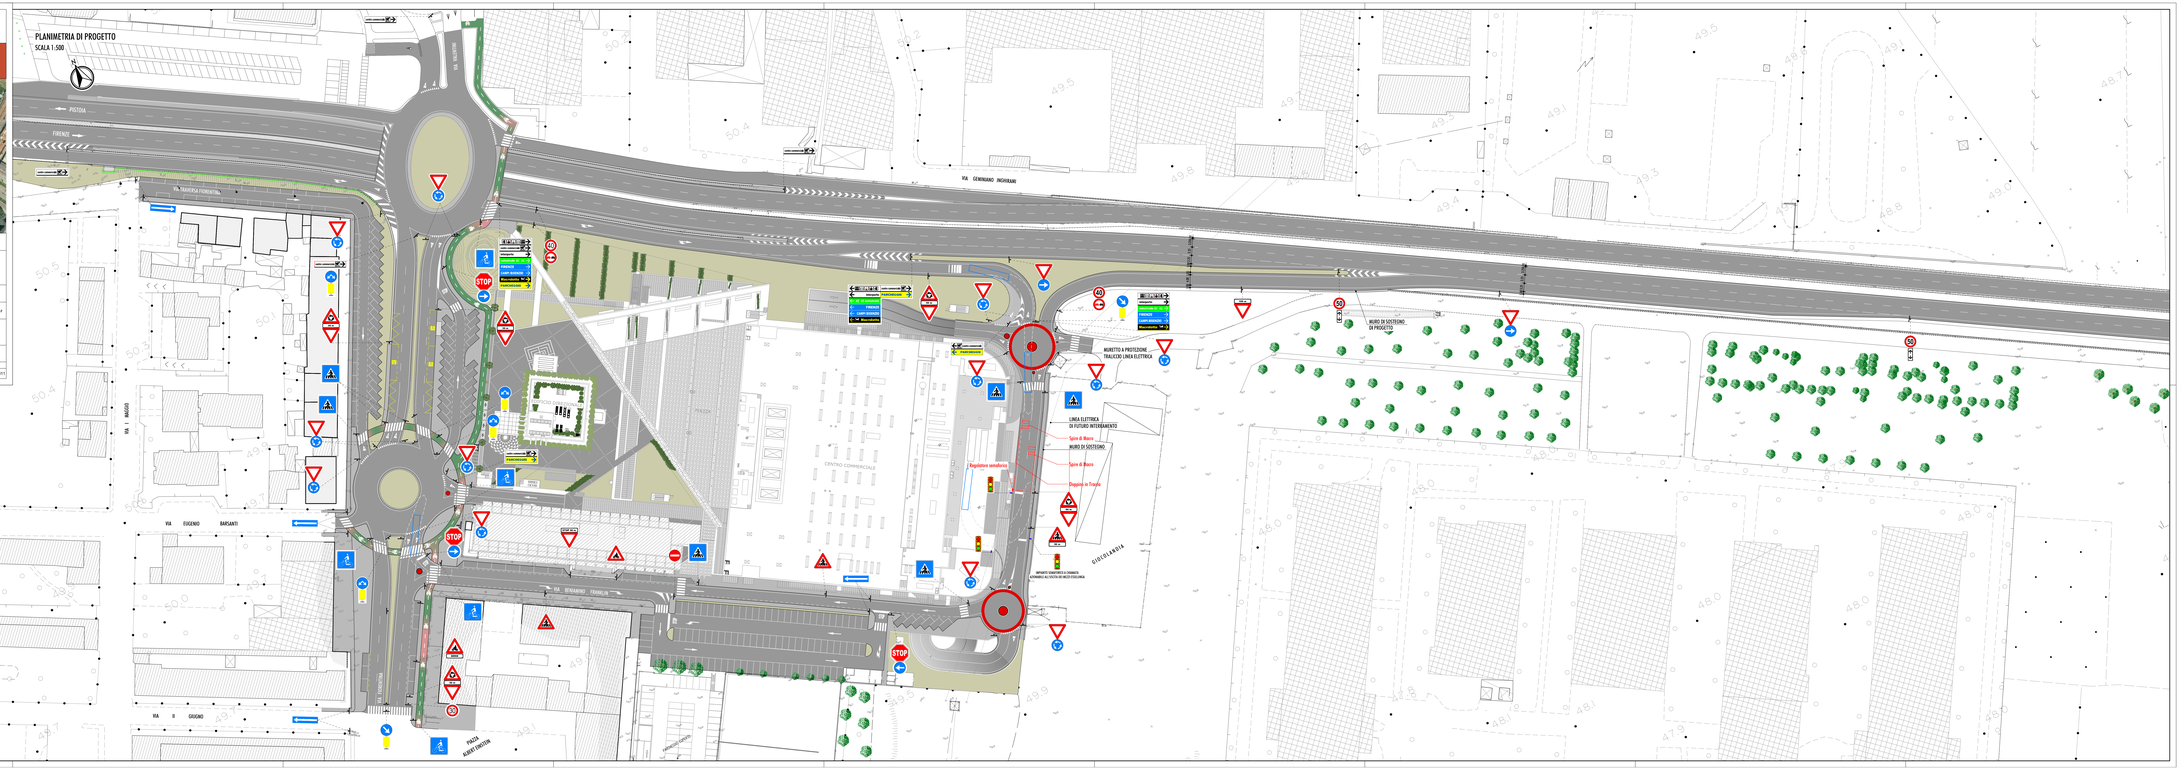
SCALA 1:500