COMUNE DI PRATO

Provincia di Prato

PIANO DI RECUPERO DI INIZIATIVA PRIVATA DELL' EDIFICIO POSTO IN PRATO, VIA DI GIRAMONTE 73 - 75

Progettisti:

STUDIO TECNICO ASSOCIATO

Geom. Roberto Dreucci & Stefano Tosetti

Cod. Fisc. e P.IVA: 01790410979

Via Arc. Limberti, 99 - Prato

Dott. Arch. DANIELA GESTRI

Via del Pino - 59100 PRATO

P.IVA. 01849440977

Richiedente:

IMMOBILIARE TREMME

Cod. Fis. 04382660480

TAVOLA 1): Stato Attuale (Piante)

SCALA: 1:100 DATA: Settembre 2006

LEGENDA

Parti di muratura e copertura crollate

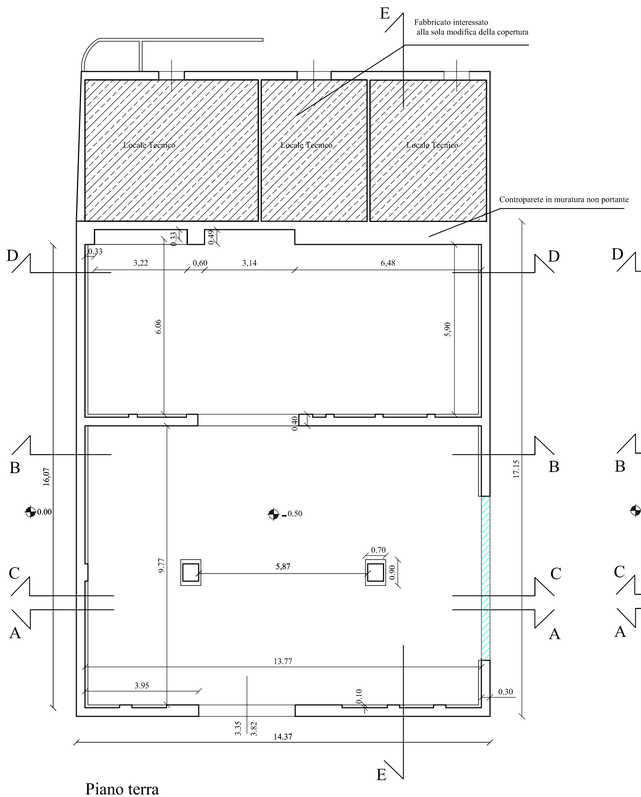

Piano terra

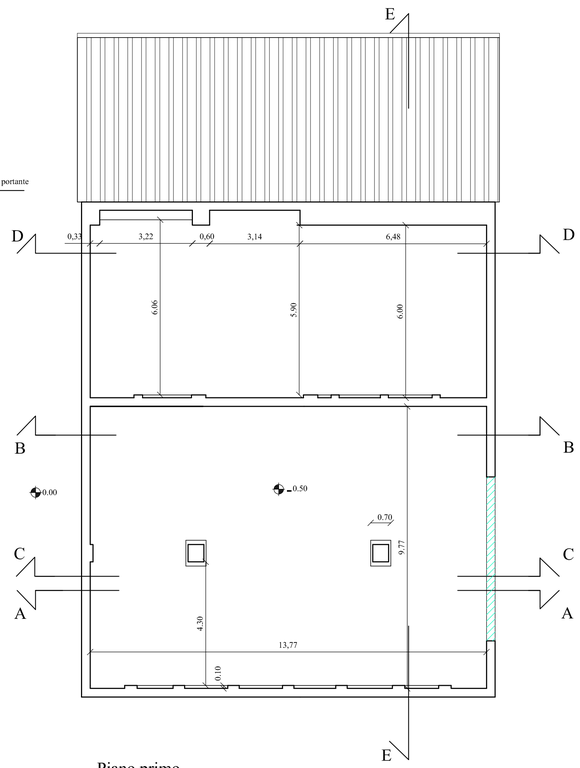

Piano primo

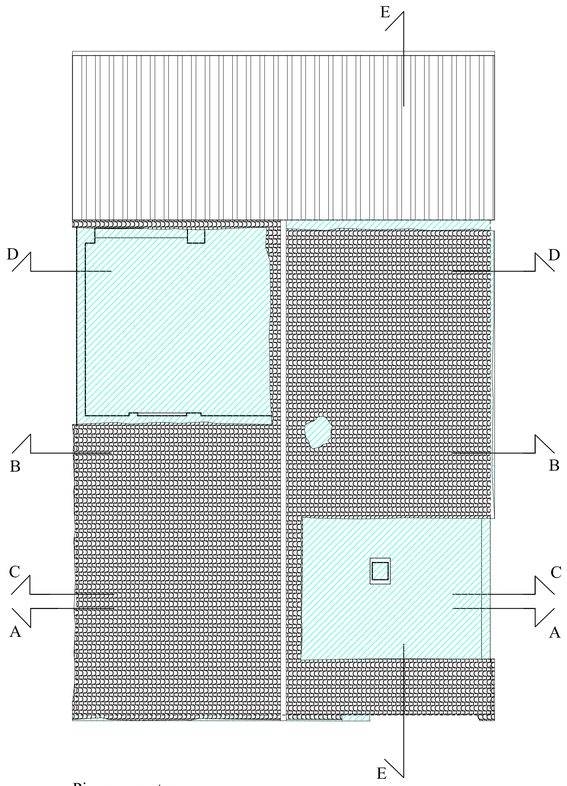

Piano copertura