COMUNE DI PRATO

Provincia di Prato

PIANO DI RECUPERO DI INIZIATIVA PRIVATA
DELL' EDIFICIO POSTO IN PRATO,
VIA DI GIRAMONTE 73 - 75

Progettisti:

STUDIO TECNICO ASSOCIATO
Geom. Roberto Dreoccì & Stefano Tosetti
Cod. Fisc. e P.IVA: 01790410979
Via Arc. Limberti, 99 - Prato

Dott. Arch. DANIELA GESTRI
Via del Pino - 59100 PRATO
P.IVA. 01849440977

Richiedente:
IMMOBILIARE TREMME
Cod. Fis. 04382660480

TAVOLA 4 a): Stato di Progetto - Sezioni particolareggiate
Particolari Costruttivi

SCALA: 1:50 / 1:10
Ad Integrazione

DATA: Marzo 2008

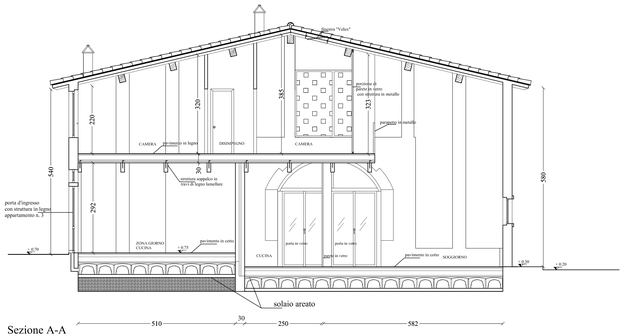

Sezione A-A

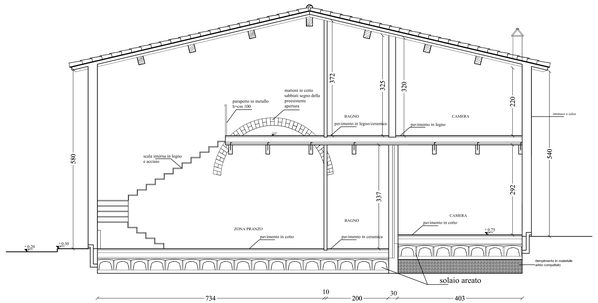

Sezione B-B

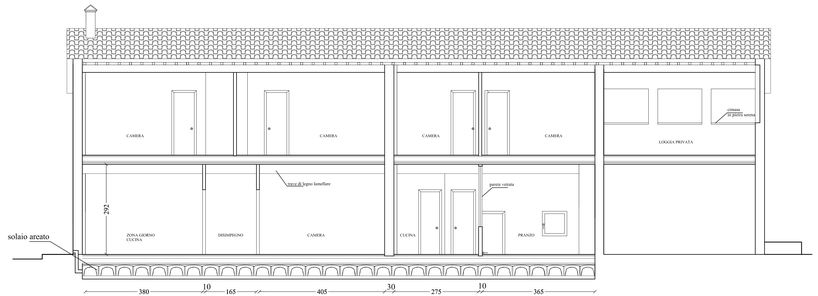

Sezione E - E

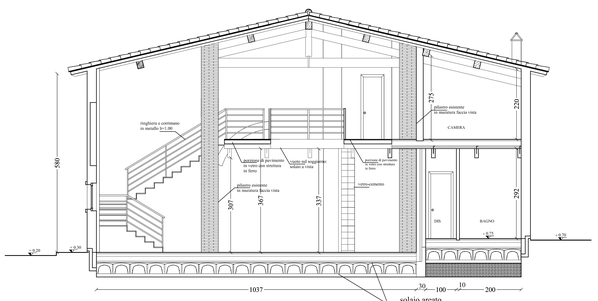

Sezione C - C

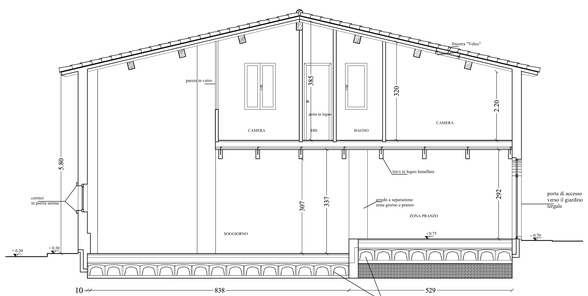
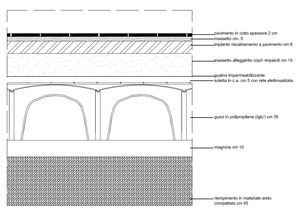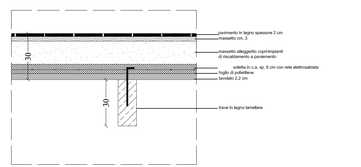
Sezione D - D