

COMUNE DI PRATO

Provincia di Prato

PIANO DI RECUPERO DI INIZIATIVA PRIVATA
DELL' EDIFICIO POSTO IN PRATO,
VIA DI GIRAMONTE 73 - 75

Progettisti:

STUDIO TECNICO ASSOCIATO

Gesmi, Roberto Demici & Stefano Tosetti
Cod. Fisc. e P.IVA: 01790410979
Via Arc. Liberti, 99 - Prato

Dot. Arch. DANIELA GESTRI

Via del Pino - 59100 PRATO
P.IVA. 0180440977

Richiedente:

MARI SERGIO


Cod. Fis. NIRA SRG 51006 0999H

TAVOLA: Opere di messa in sicurezza idraulica
(Sezioni stato attuale e di progetto)

SCALA: 1:100


DATA: Giugno 2011

STATO ATTUALE

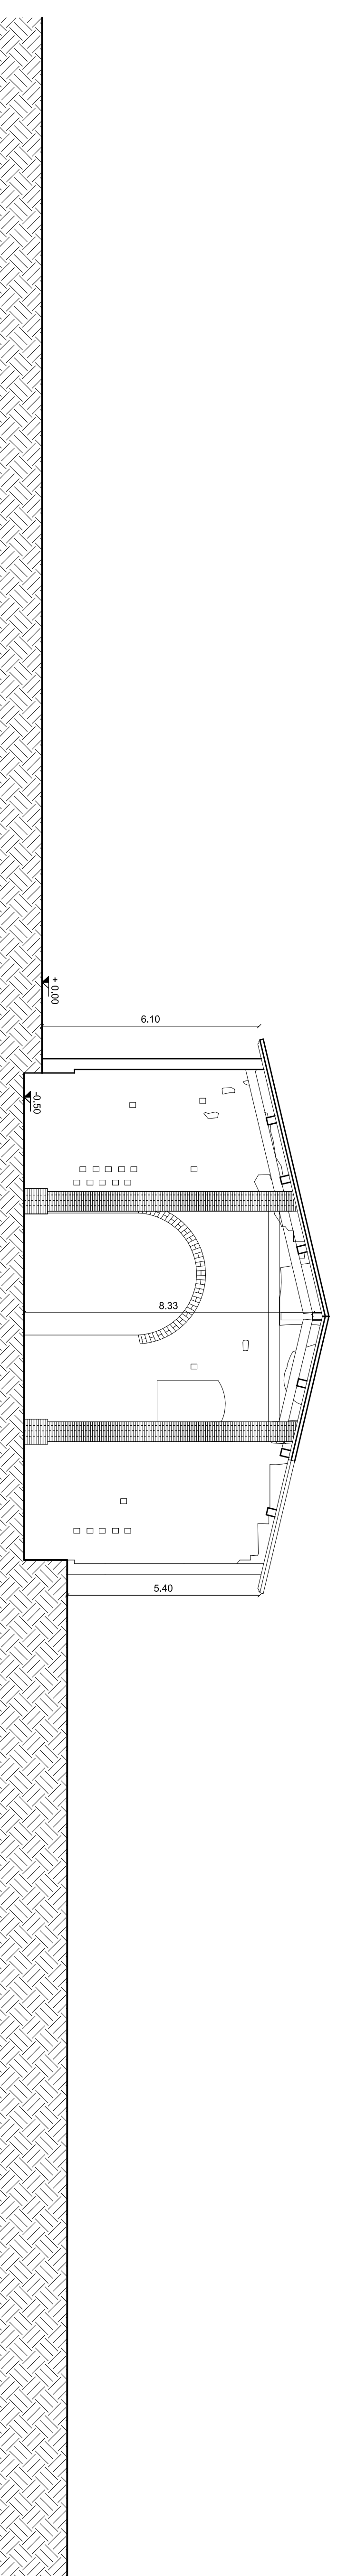


Sezione x-x

STATO DI PROGETTO

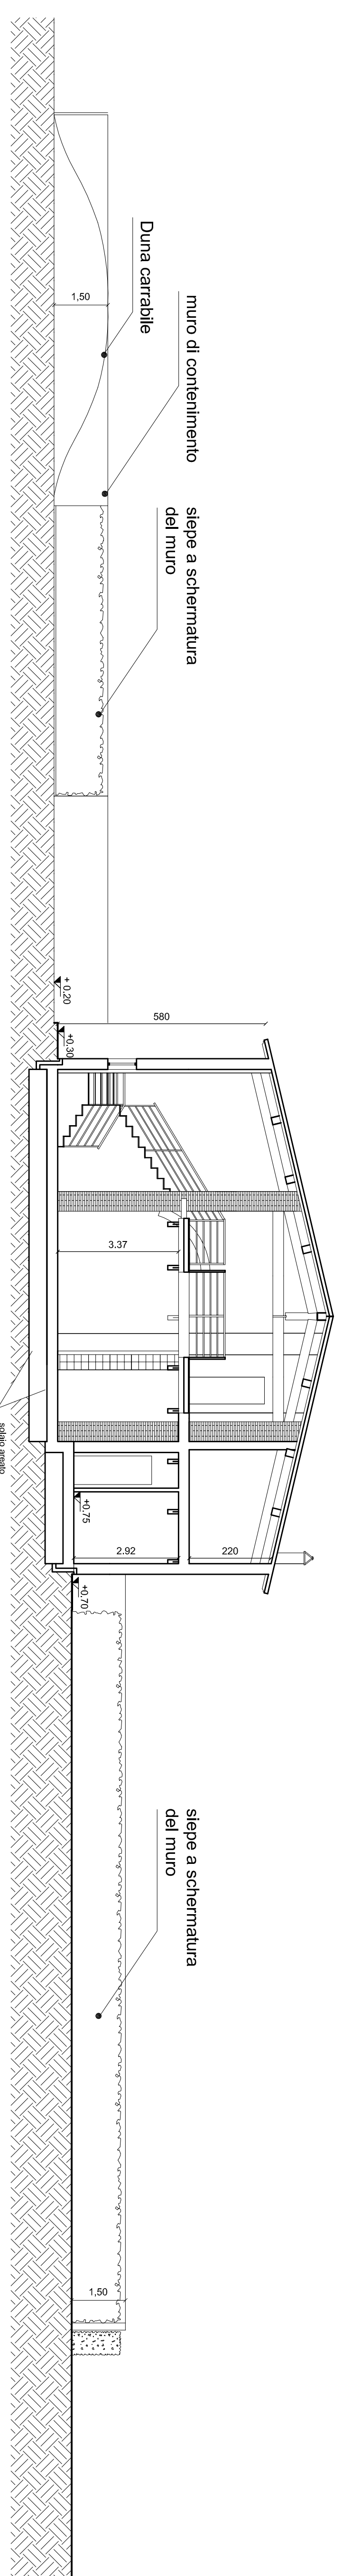

Sezione x-x

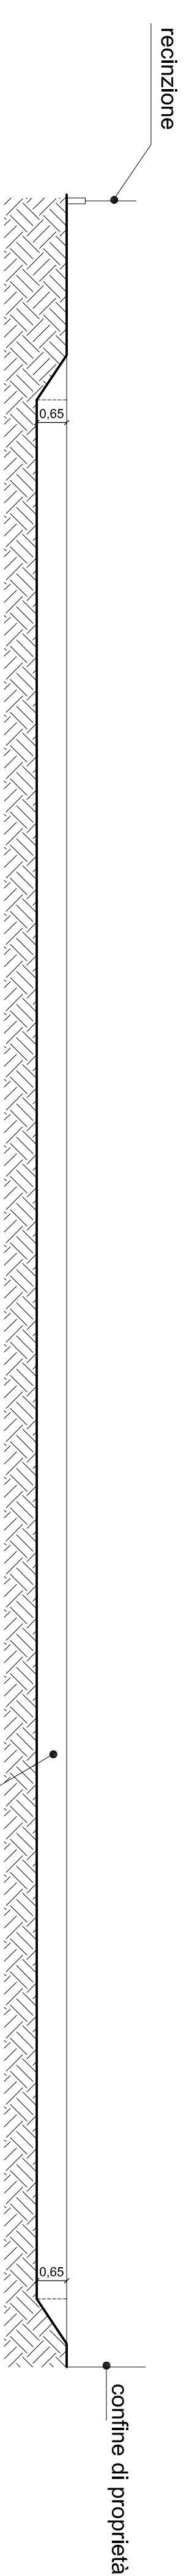

Sezione Y-Y

Vasca di compensazione
volume da recuperare di progetto
mc. 1.892,73