STUDIO TECNICO ASSOCIATO " S & D "
dei Geometri Santi Giovanni e D'Amelio Maurizio
Via del Cilianuzzo, 102 – PRATO
Tel./Fax 0574/693256 E.MAIL : sdstudio@conmet.it

ING. PUGGELLI CARLO
via Giuseppe Piaidni 17 – 59100 – PRATO tel. 0574.692639 fax 0574.469691

PIANO ATTUATIVO AD IMMOBILE PRODUTTIVO POSTO IN PRATO VIA ERBOSA NN.CC.59–61 PER ESIGENZE DI ADEGUAMENTO FUNZIONALE E SVILUPPO AZIENDALE

RICHIEDENTE : _____

I TECNICI
(ciascuno per le proprie competenze)

Geom. SANTI GIOVANNI

Ing. PUGGELLI CARLO

Data : Marzo 2012

ACCESSIBILITA'
ai sensi della Legge n°13/89

– PIANTE

TAVOLA
10
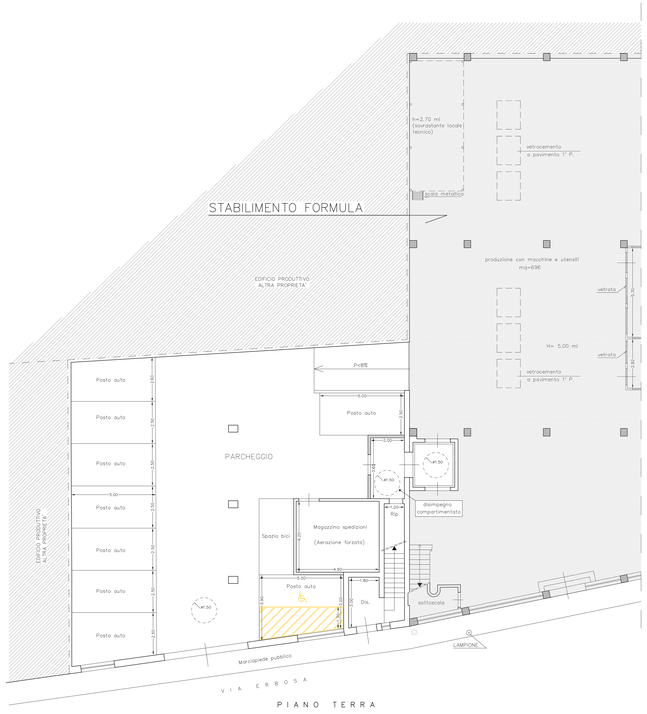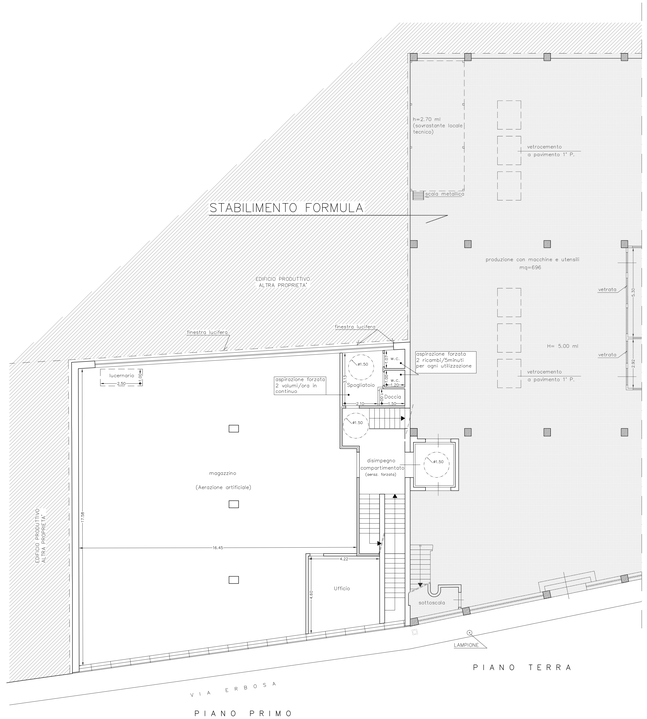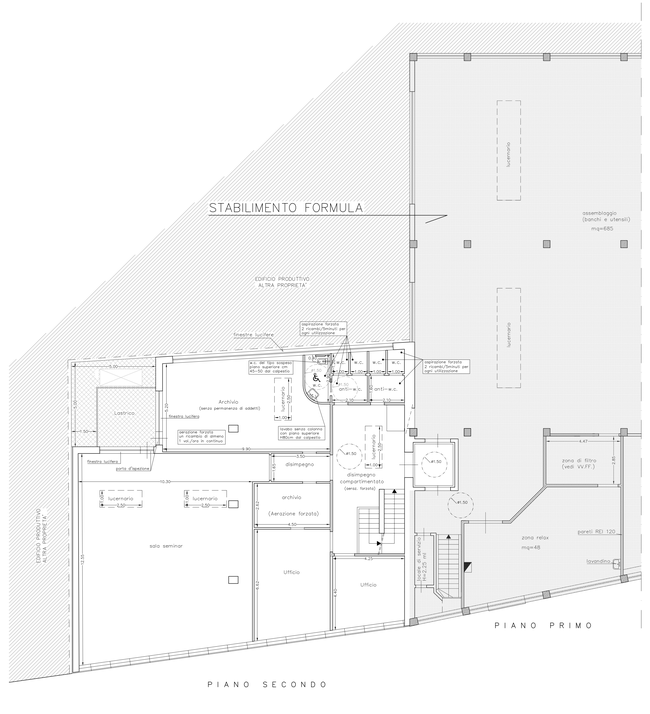
SCALA
1:100