ARCHITETTO SIMONETTI MONIA
Via Dogale n°130 - 59100 - Tel. 335/1327300 Prato
C.F.: SMN MNO 69L51 G999Y

STUDIO TECNICO GEOMETRA ALBERTO MAZZONI
Via M. Nitti n° 6 - 59100 Prato - Tel. 0574 - 28794 Fax 0574 - 28702
C.F.: MZZ LRT 50R08 D612M - a.mazzoni@studiotecnicomazzoni.it

PROGETTO: Piano di Recupero al PDR 245 denominato "Via Curie" istanza PG 120824 del 1.10.2009

UBICAZIONE: Via Marie Curie n°6, Prato

RICHIEDENTE: "IMPRESA EDILE SABBI"

ELABORATI: PROSPETTI - SEZIONI

NOTE: STATO DI PROGETTO

TAVOLA: **3 bis**

SERIE: **E**

SCALA: 1:100

DATA: Giugno 2012

Planimetria IRTEF

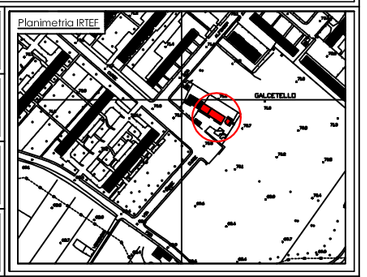

IL RICHIEDENTE:

I TECNICI:

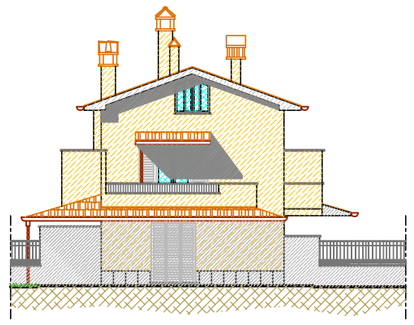

PROPETTO LATERALE

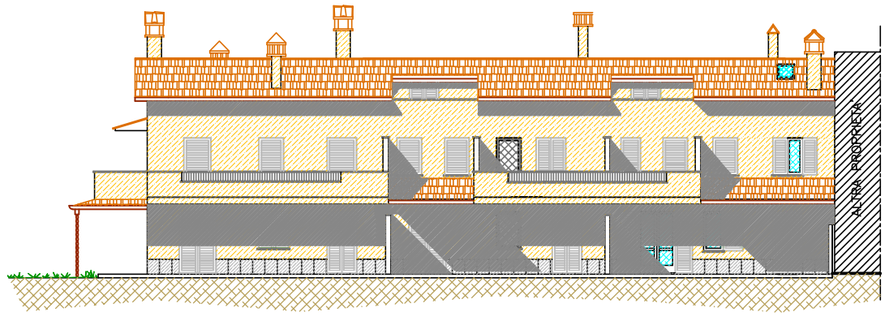

PROSPETTO TERGALE

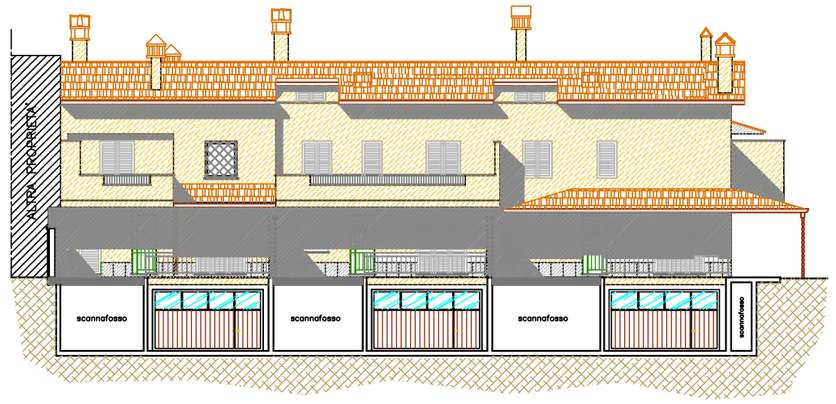

PROSPETTO FRONTALE

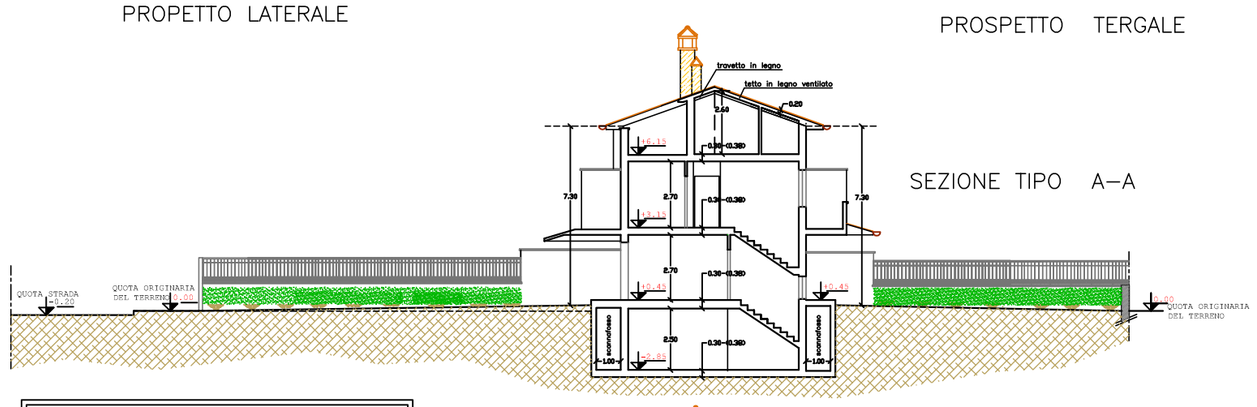

SEZIONE TIPO A–A

SOLUZIONE PROGETTUALE SCELTA PER LA MESSA IN SICUREZZA IDRAULICA DEL PIANO DI CALPESTIO DELL'EDIFICIO E DELLA CINTA IDRAULICA A PROTEZIONE DELL'INTERRATO PER IL QUALE E' STATO PREVISTO UN FRANCO DI SICUREZZA DI CM. 45.

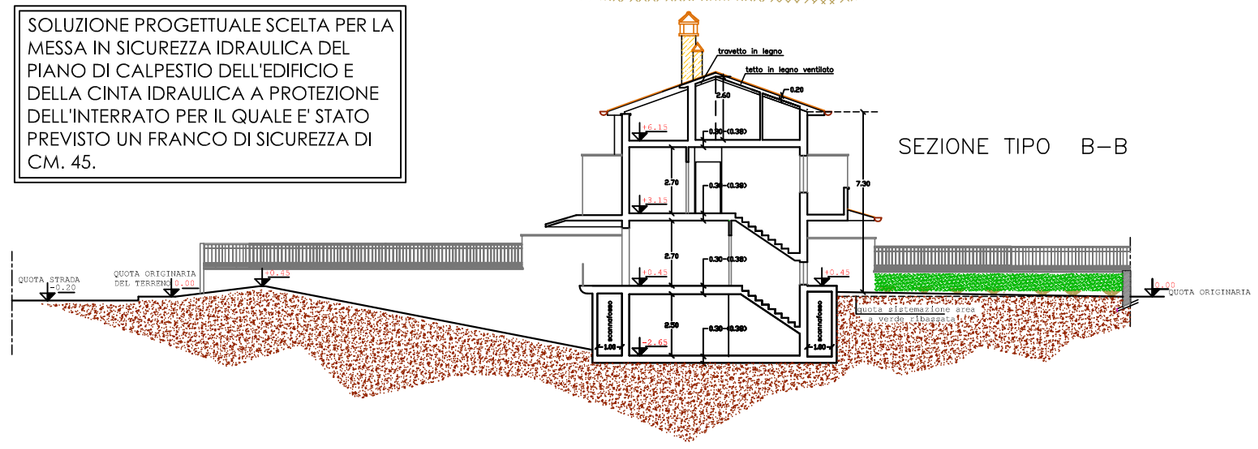

SEZIONE TIPO B–B

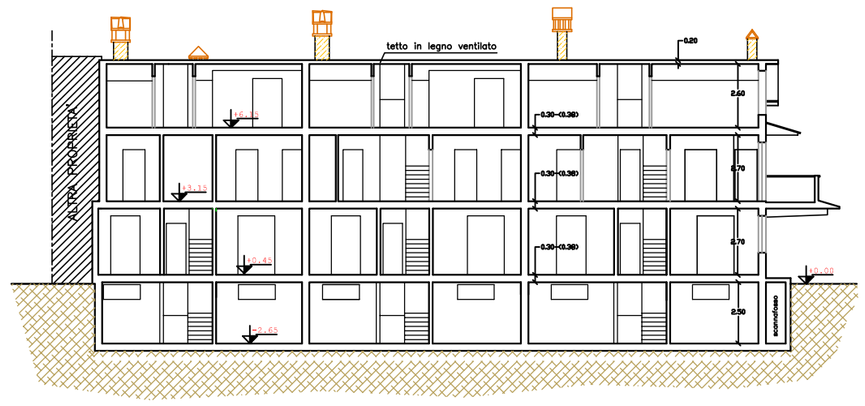

SEZIONE C–C