**ARCHITETTO SIMONETTI MONIA**
Via Dragoni 17/30 - 59100 - Prato - Tel. 3331722380/Prato
C.F.: SMN MNI 73 A41L 049Y

**STUDIO TECNICO GEOMETRA ALBERTO MAZZONI**
Via sn. Mare n° 4 - 59100 Prato - Tel. 0574 - 28794 Fax 0574 - 28702
C.F.: MZZ LBT 50R08 D612M - e.s.mazzoni@firs.alpinet.org/comsoon.it

PROGETTO: Piano di Recupero PDR 245 denominato "Via Curie" Istanza PG 120824 del 1.10.2009

UBICAZIONE: Via Marie Curie n°6, Prato

RICHIEDENTE: "IMPRESA EDILE SABBI"

ELABORATI: PIANTE

NOTE: STATO SOVRAPPOSTO

TAVOLA: **4 bis**

SERIE: **E**

SCALA: 1:100

DATA: Giugno 2012

Stralcio Tavola IGM

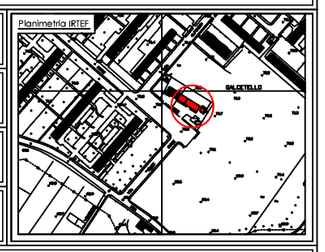


IL RICHIEDENTE:

I TECNICI:

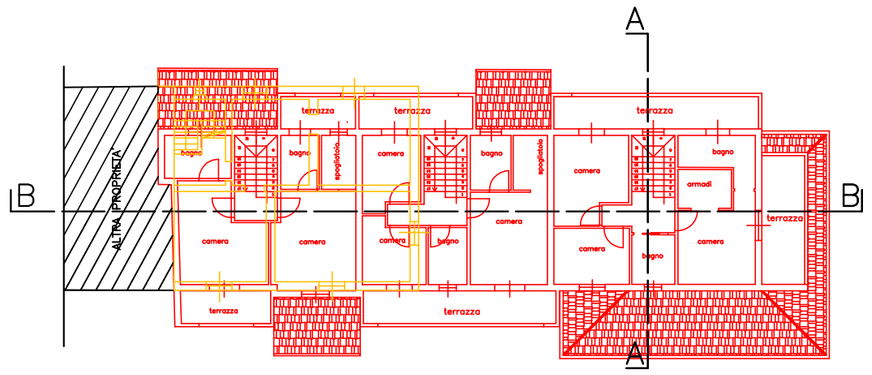


PIANTA PIANO PRIMO

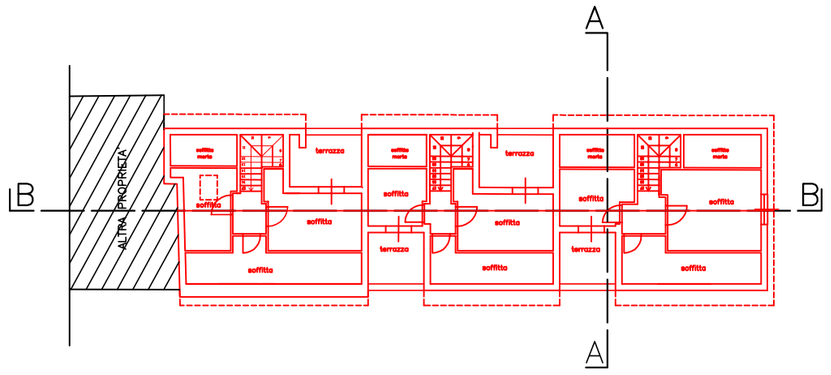


PIANTA PIANO SOTTOTETTO

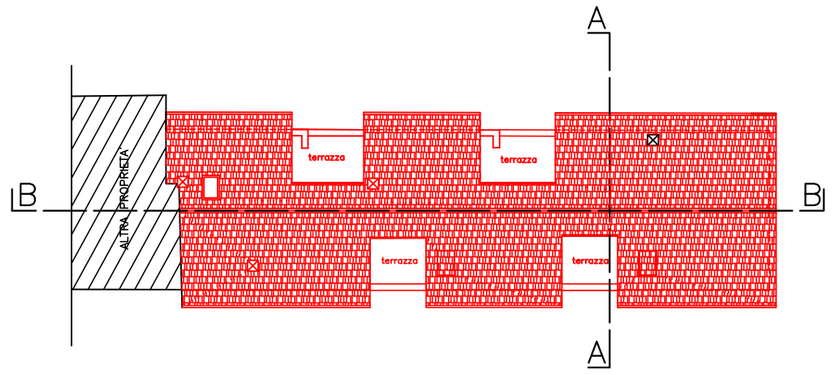


PIANTA PIANO COPERTURA

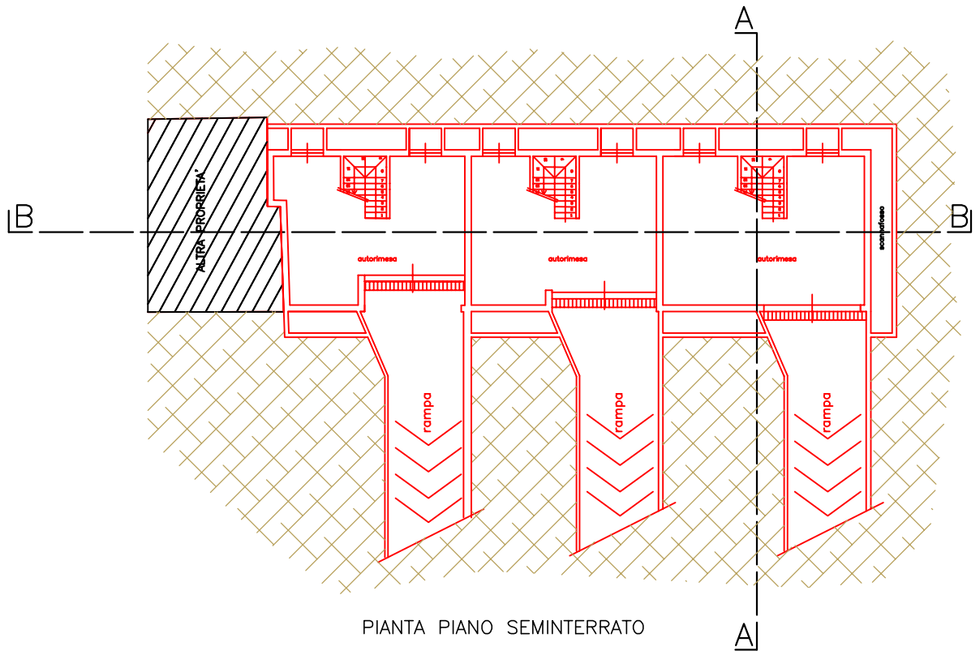


PIANTA PIANO SEMINTERRATO

PIANTA PIANO TERRENO

SOLUZIONE PROGETTUALE SCELTA PER LA MESSA IN SICUREZZA IDRAULICA DEL PIANO DI CALPESTIO DELL'EDIFICIO E DELLA CINTA IDRAULICA A PROTEZIONE DELL'INTERRATO PER IL QUALE E' STATO PREVISTO UN FRANCO DI SICUREZZA DI CM. 45.