ARCHITETTO SIMONETTI MONIA
Via Dogana n°130 - 59100 - Tel. 335/1327300 Prato
C.F.: SMN MNO 69L51 G999Y

STUDIO TECNICO GEOMETRA ALBERTO MAZZONI
Via M. Nitti n° 6 - 59100 Prato - Tel. 0574 - 28794 Fax 0574 - 28702
C.F.: MZZ LRT 50R08 D612M - a.mazzoni@studiotecnicomazzoni.it

PROGETTO: Piano di Recupero PDR 245 denominato "Via Curie" istanza PG 120824 del 1.10.2009

UBICAZIONE: Via Marie Curie n°6, Prato

RICHIEDENTE: "IMPRESA EDILE SABBI"

ELABORATI: PROSPETTI - SEZIONI

NOTE: STATO SOVRAPPOSTO

TAVOLA: **5 bis**

SERIE: **F**

SCALA: 1:100

DATA: Giugno 2012

Planimetria IRTEF

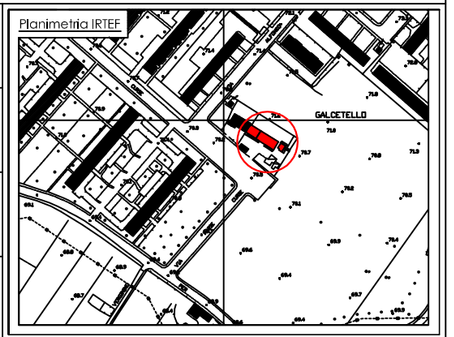

IL RICHIEDENTE:

I TECNICI:

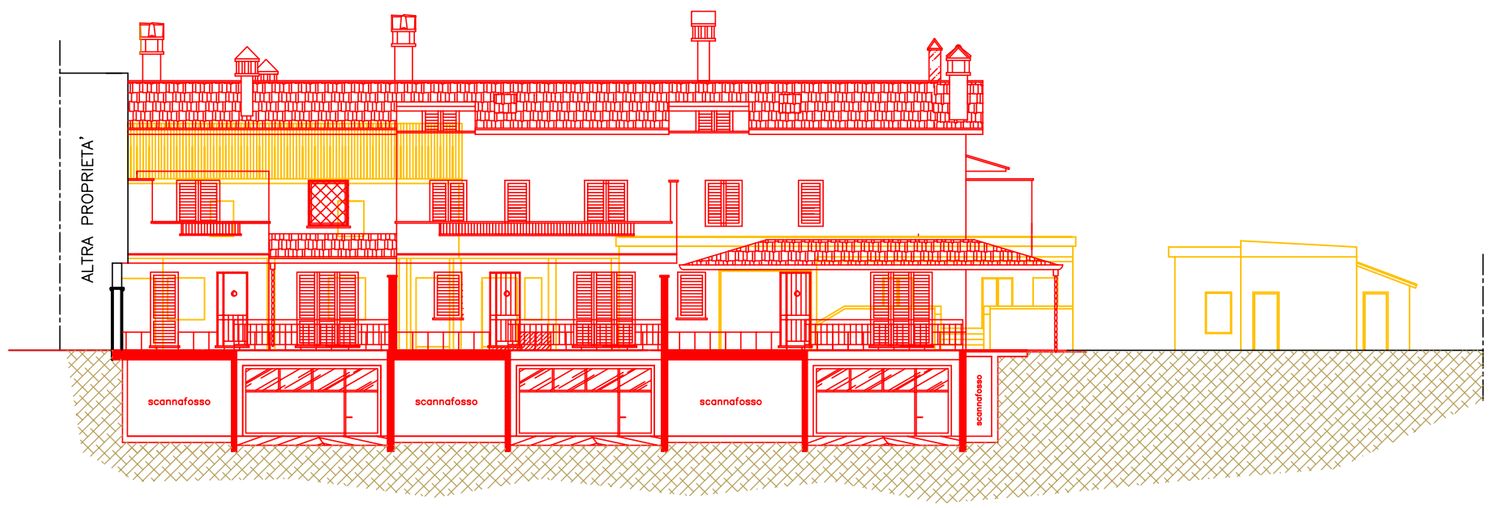

PROSPETTO FRONTALE

PROPETTO LATERALE