STUDIO TECNICO GEOMETRA ALBERTO MAZZONI
Via M. Nistri n° 6 - 59100 Prato - Tel. 0574 - 28794 Fax 0574 - 28702
C.F.: MZZ LRT 50R08 D612M - a.mazzoni@studiotecnicomazzoni.it

PROGETTO: Piano di Recupero PDR 245 denominato "Via Curie" istanza PG 120824 del 1.10.2009

UBICAZIONE: Via Marie Curie n°6, Prato

RICHIEDENTE: "IMPRESA EDILE SABBI"

ELABORATI: PIANTE

NOTE: SCHEMA DIMOSTRATIVO LEGGE 13/89 (particolare bagni)

TAVOLA: **6 BIS**

SERIE: **E**

SCALA: 1:50

DATA: giugno 2012

Planimetria IRTEF

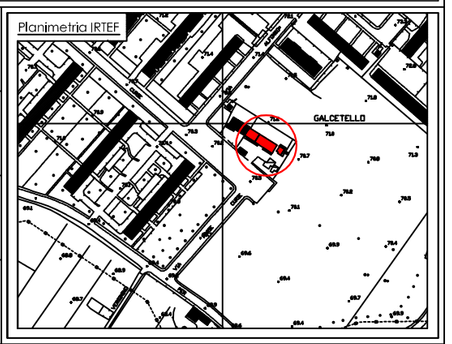

IL RICHIEDENTE:

IL TECNICO:

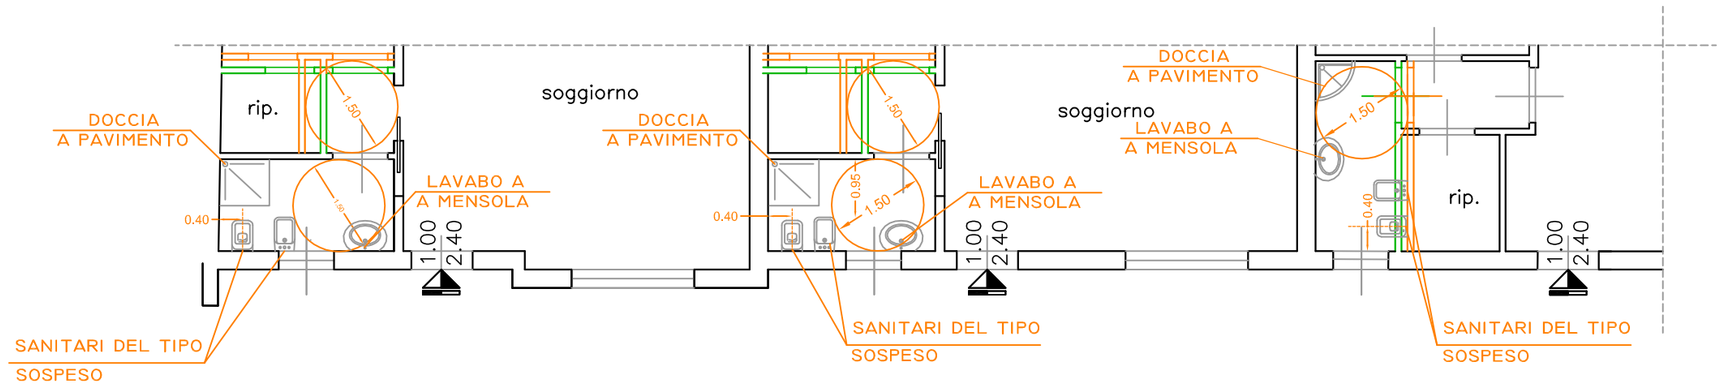

PIANO TERRENO

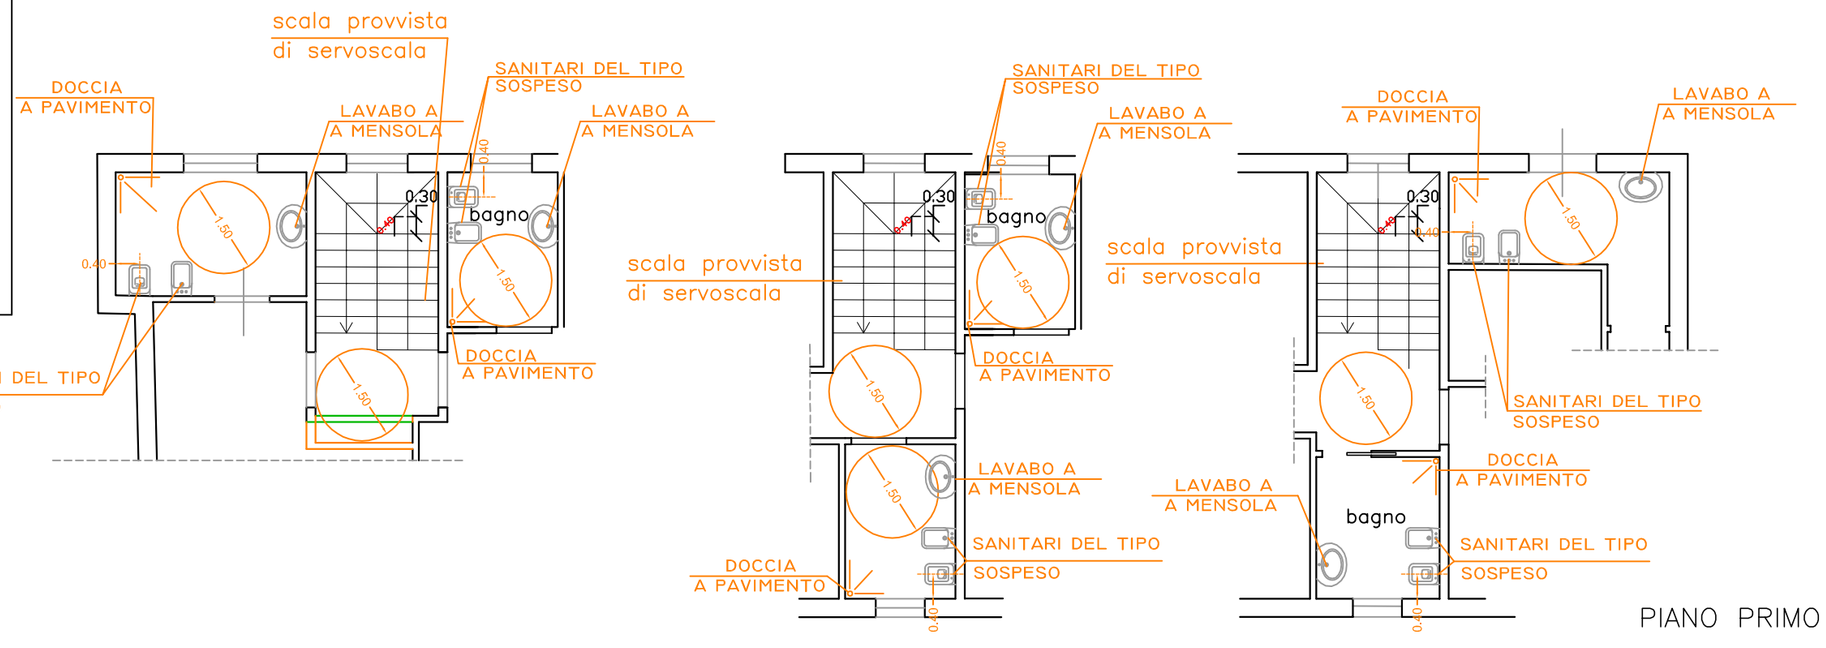

PIANO PRIMO