COMUNE DI PRATO

Provincia di Prato

PIANO DI RECUPERO DI INIZIATIVA PRIVATA DELL' EDIFICIO POSTO IN PRATO, VIA DI GIRAMONTE 73 - 75

Progettisti:

STUDIO TECNICO ASSOCIATO
Geom. Roberto Dreucci & Stefano Tosetti
Cod. Fisc. e P.IVA: 01790410979
Via Arc. Limberti, 99 - Prato

Dott. Arch. DANIELA GESTRI
Via del Pino - 59100 PRATO
P.IVA. 01849440977

Richiedente:
MARI SERGIO
Cod. Fis. MRA SRG 53D06 G999H

TAVOLA): Opere di messa in sicurezza idraulica
(Sezioni stato attuale e di progetto)

SCALA: 1:100 DATA: Luglio 2012

STATO ATTUALE

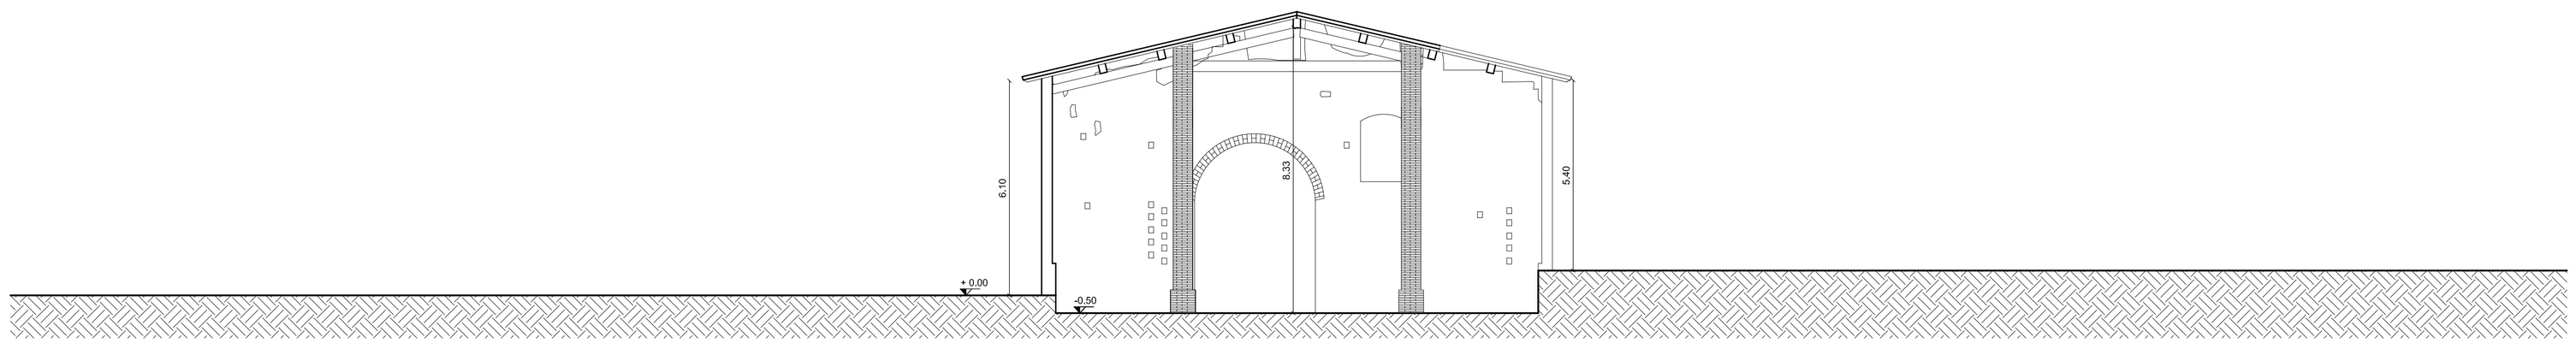

Sezione x-x

STATO DI PROGETTO

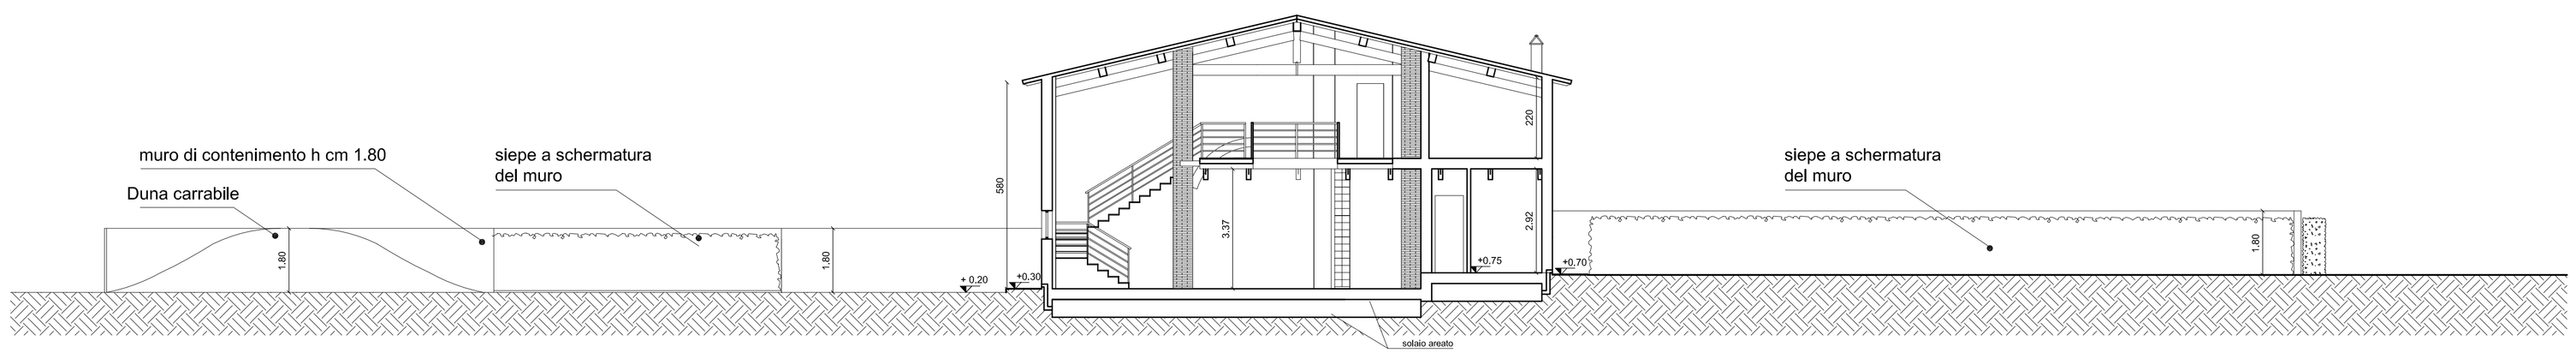

Sezione x-x

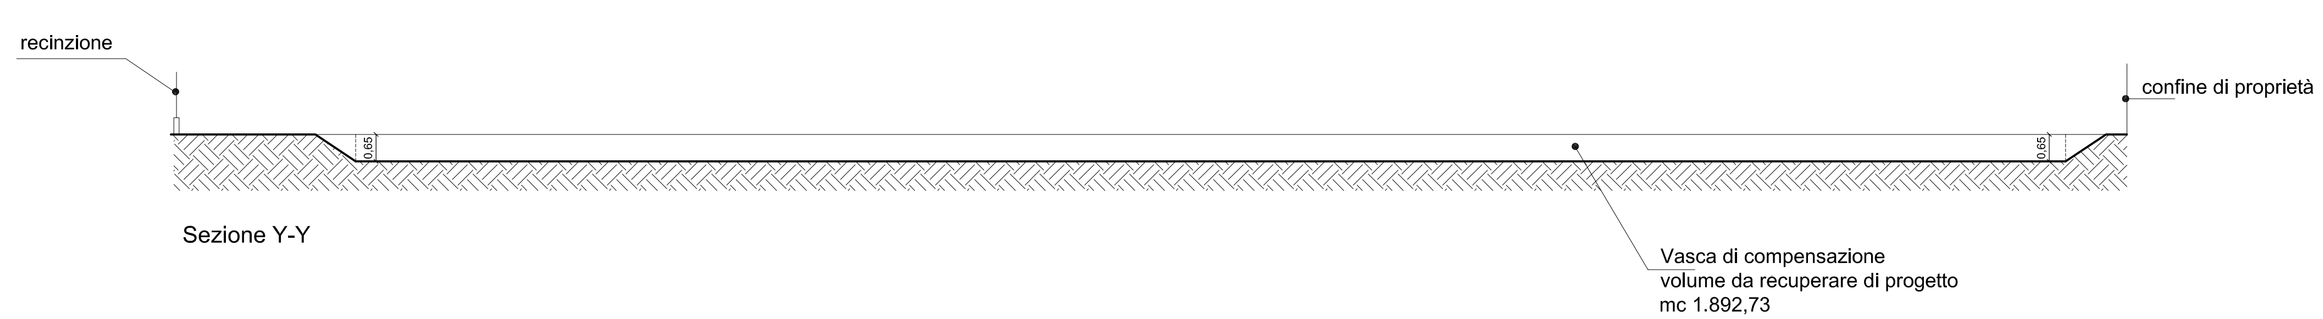

Sezione Y-Y