



GeoTek
Studio Tecnico Associato

Via P. Mascagni n. 100 - 59100 Prato -
Tel. 0574 29234 - Fax 0574 600884
e-mail: geotek@geotek.info - Part. Iva 01789810973

COMUNE DI PRATO

OGGETTO

Richiesta di approvazione di Piano Attuativo ai sensi della L.R. n. 1/05, Titolo V, Capo IV, relativo all'area posta in Prato, localita' Chiesanuova, Via Arno n. 22,

RICHIEDENTE

Sig. MANIFATTURA PRATESE LANE PETTINATE DI ZAMORI G. & C. S.a.s.
Via Arno nc. 22 - PRATO C.F. 00233720978

UBICAZIONE

Via Arno n. 22, Localita' Chiesanuova- PRATO

TAVOLA N. 14

Prato li, -1 GIU 2012

ELABORATI

	Pianta Piano Interrato
	Calcoli Sup. a Parcheggio
	Calcolo Aereazione Piano Interrato

STATO



	Autorizzato
	Progetto
	Sovrapposto

SCALA

	1 : 50
	1 : 100
	1 : 200

IL RICHIEDENTE

MANIFATTURA PRATESE
LANE PETTINATE
di Zamori G. & C. S.a.s.

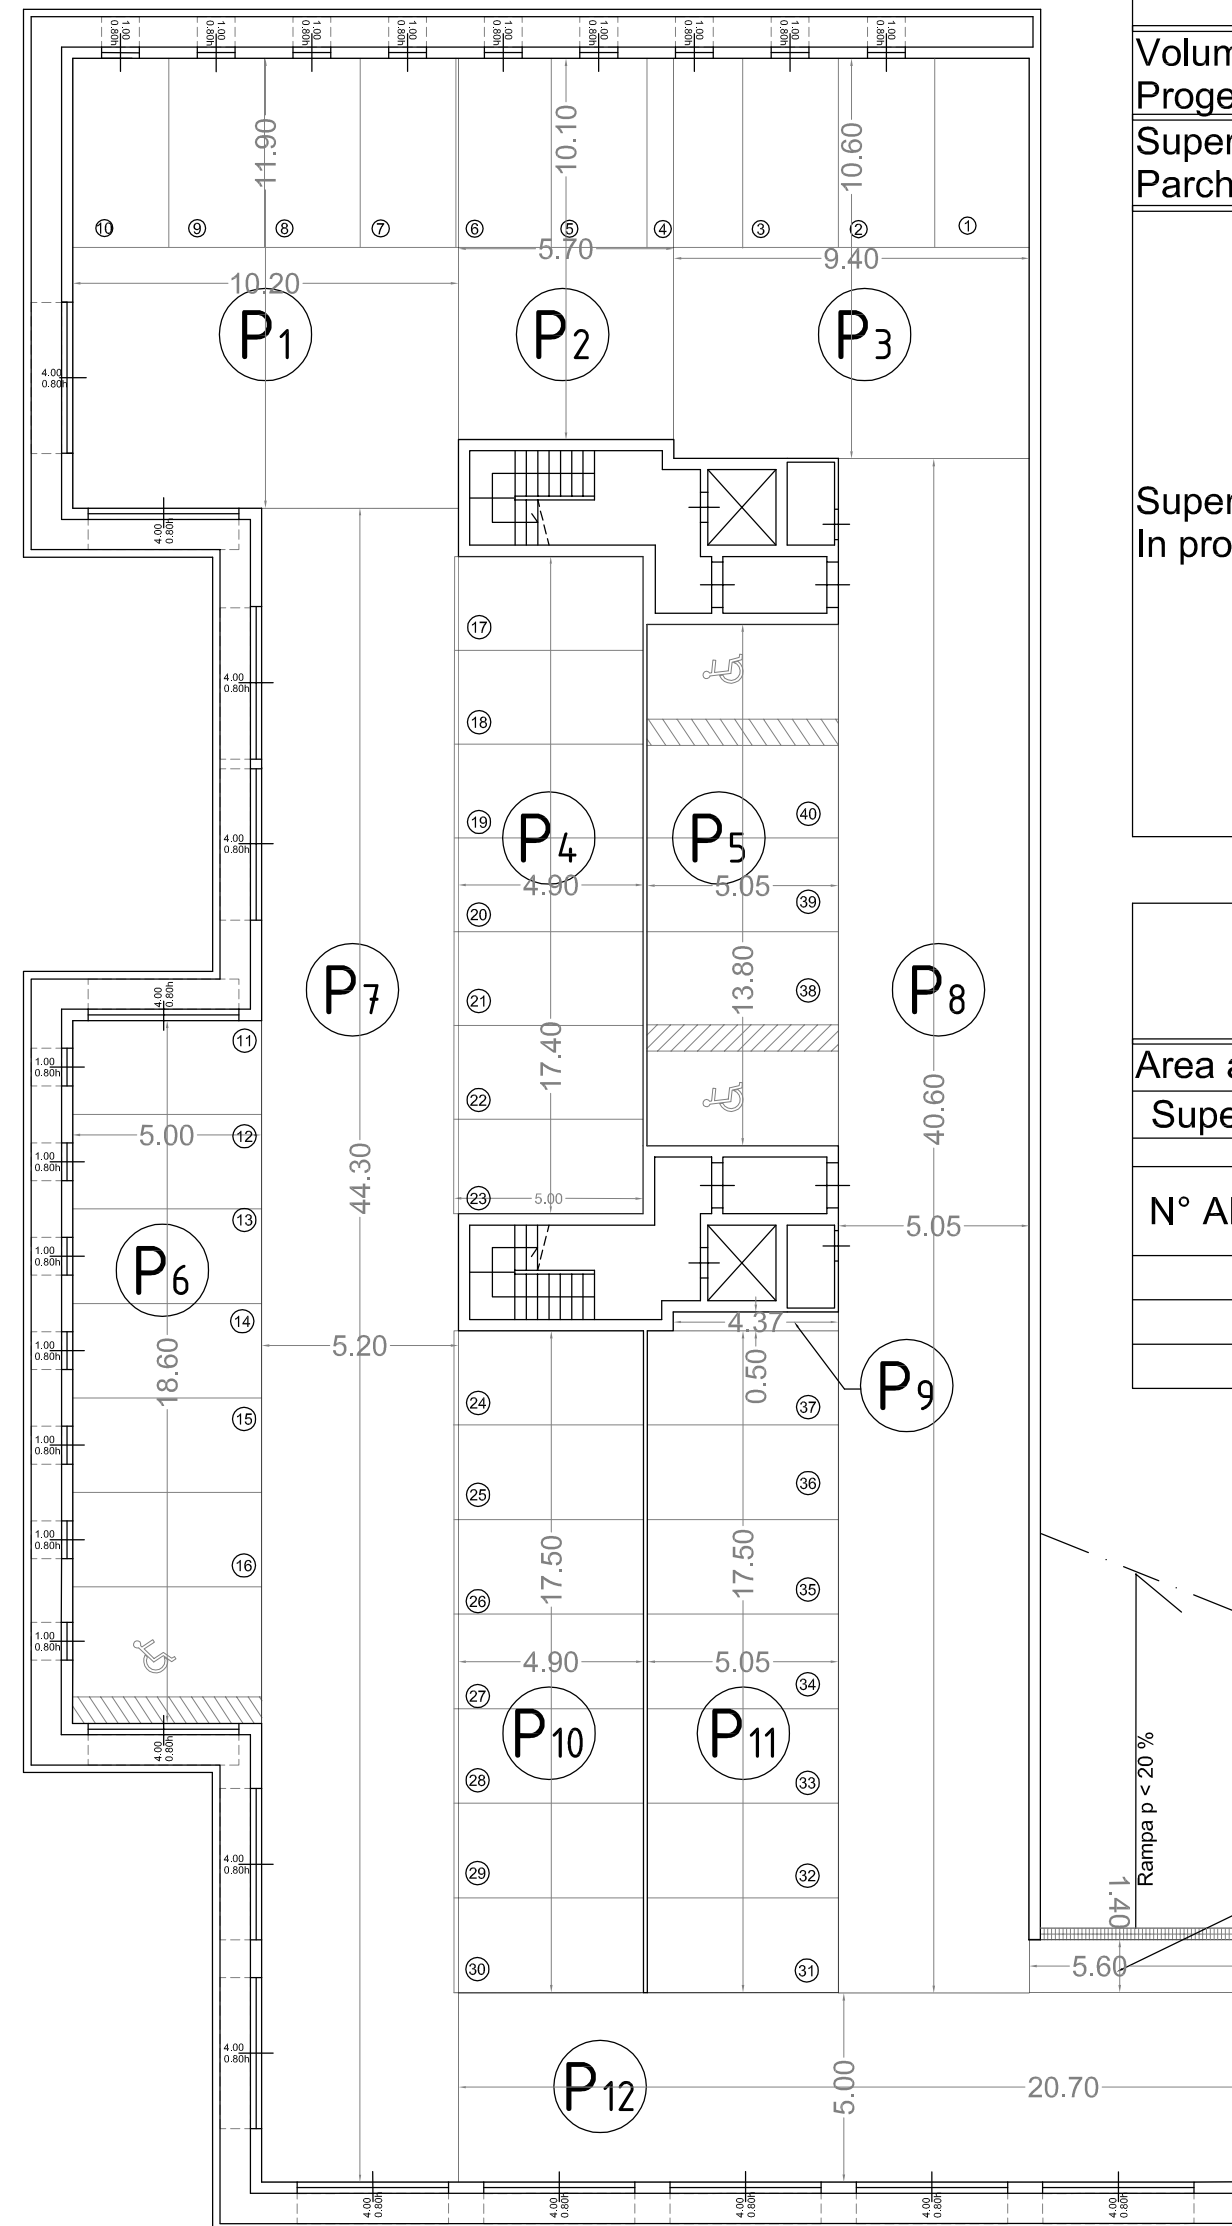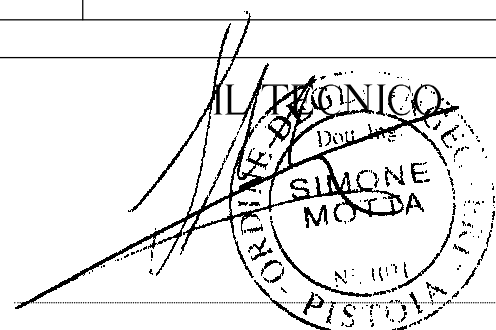

PIANO INTERRATO H 2.40

CONTEGGIO SUPERFICI DESTINATE A PARCHEGGIO

Volume Urbanistico in Progetto	Totale Mc.		10.644,00
Superficie Minima a Parcheggio	Mc.	10.644,00 / 10 = Mq.	1.064,40
Superficie a parcheggio In progetto	P1	10,20 x 11,90	121,38
	P2	10,10 x 5,70	57,57
	P3	10,60 x 9,40	99,64
	P4	17,40 x 4,90	85,26
	P5	13,80 x 5,05	69,69
	P6	18,60 x 5,00	93,00
	P7	44,30 x 5,20	230,36
	P8	40,60 x 5,05	205,03
	P9	4,37 x 0,50	2,19
	P10	17,50 x 4,90	85,75
	P11	17,50 x 5,05	88,38
	P12	20,70 x 5,00	103,50
	P13	5,60 x 1,40	7,84
			1.249,58 > Mq. 1.064,40

CONTEGGIO SUPERFICIE MINIMA AERAZIONE GARAGE (1/25 della superficie a parcheggio)

Area a parche in progetto	Mq.	1.249,58	
Superficie aerante minima	Mq.	49,98	
N° APERTURE			
DIMENSIONI			
	Largh.	Altezza	Superficie Mq.
16	1,00	x 0,80	12,80
13	4,00	x 0,80	41,60
TOALE MQ.			54,40