



GeoTek
Studio Tecnico Associato

Via P. Mascagni n. 100 - 59100 Prato -
Tel. 0574 29234 - Fax 0574 600884
e-mail: geotek@geotek.info - Part. Iva 01789810973

COMUNE DI PRATO

OGGETTO

Richiesta di approvazione di Piano Attuativo ai sensi della L.R. n.1/05, Titolo V, Capo IV, relativo all'area posta in Prato, Localita' Chiesanuova, Via Arno n. 22.

PROPRIETARIO

MANIFATTURA PRAESE LANE PETTINATE di Zamori Giancarlo & C. S.a.s.
Via Arno nc. 22 - PRATO p. I.V.A. 00233720978

UBICAZIONE

Via Arno n. 22 - Loc. Chiesanuova - PRATO

TAVOLA N. 19

Prato li, -1 GIU 2012

ELABORATI

- Planimetrie Generali Area Pubblica
- Calcoli Superficie a Standard Area Pubblica
- Calcoli Sup. Area a Parcheggio uso Pubblico
- Legge 13/89 Area Pubblica

STATO


- Autorizzato
- Progetto
- Sovrapposto

SCALA

- 1 : 50
- 1 : 100
- 1 : 200

IL RICHIEDENTE

MANIFATTURA PRAESE
LANE PETTINATE
di Zamori Giancarlo & C. S.a.s.

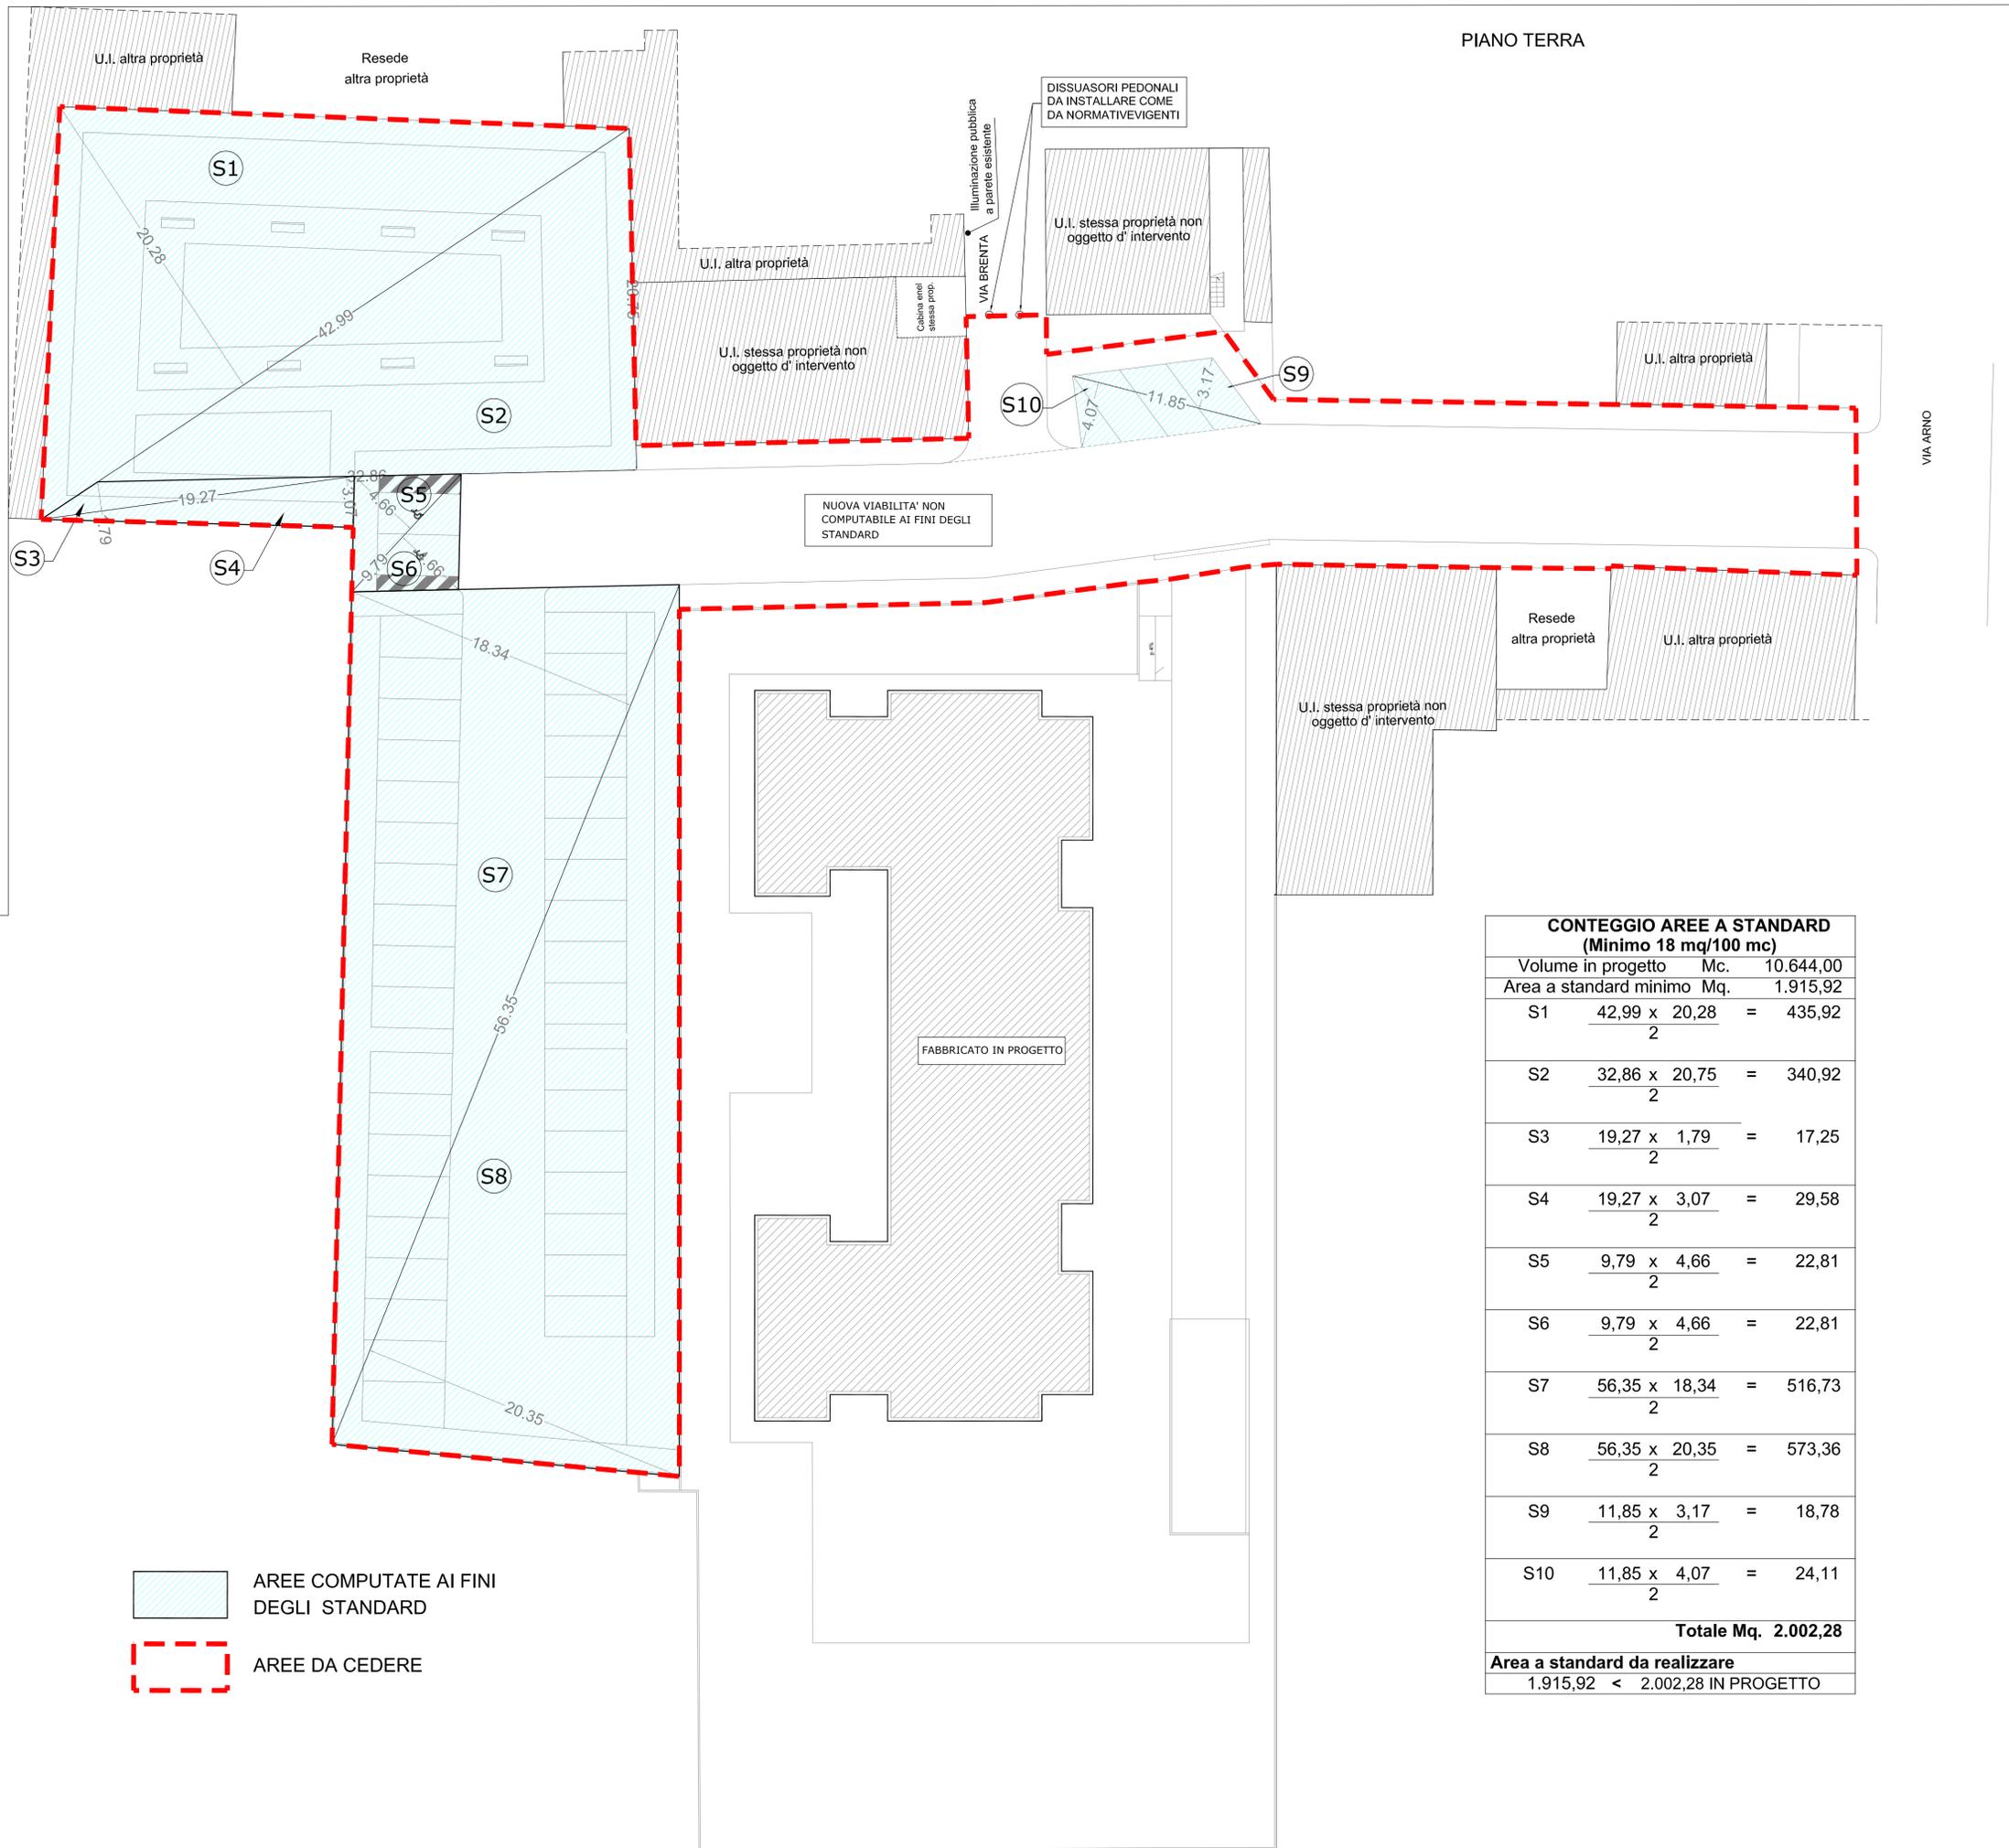

- AREE COMPUTATE AI FINI DEGLI STANDARD
- AREE DA CEDERE

PIANO TERRA

CONTEGGIO AREE A STANDARD (Minimo 18 mq/100 mc)			
	Volume in progetto	Mc.	10.644,00
	Area a standard minimo	Mq.	1.915,92
S1	$\frac{42,99 \times 20,28}{2}$	=	435,92
S2	$\frac{32,86 \times 20,75}{2}$	=	340,92
S3	$\frac{19,27 \times 1,79}{2}$	=	17,25
S4	$\frac{19,27 \times 3,07}{2}$	=	29,58
S5	$\frac{9,79 \times 4,66}{2}$	=	22,81
S6	$\frac{9,79 \times 4,66}{2}$	=	22,81
S7	$\frac{56,35 \times 18,34}{2}$	=	516,73
S8	$\frac{56,35 \times 20,35}{2}$	=	573,36
S9	$\frac{11,85 \times 3,17}{2}$	=	18,78
S10	$\frac{11,85 \times 4,07}{2}$	=	24,11
Totale Mq.			2.002,28
Area a standard da realizzare			
1.915,92 < 2.002,28 IN PROGETTO			