



GeoTek  
Studio Tecnico Associato

Via P. Mascagni n. 100 - 59100 Prato -  
Tel. 0574 29234 - Fax 0574 600884  
e-mail: geotek@geotek.info - Part. Iva 01789810973

# COMUNE DI PRATO

## OGGETTO

Richiesta di approvazione di Piano Attuativo ai sensi della L.R. n. 1/05, Titolo V, Capo IV, relativo all'area posta in Prato, localita' Chiesanuova, Via Arno n. 22,

## RICHIEDENTE

Sig. MANIFATTURA PRATESE LANE PETTINATE DI ZAMORI G. & C. S.a.s.  
Via Arno nc. 22 - PRATO C.F. 00233720978

## UBICAZIONE

Via Arno n. 22, Localita' Chiesanuova- PRATO

## TAVOLA N. 22

Prato li, -1 GIU 2012

## ELABORATI

Legge 13/89 PIANO TERRA

## STATO



Autorizzato  
Progetto  
Sovrapposto

## SCALA

1 : 50  
1 : 100  
1 : 200

## IL RICHIEDENTE

MANIFATTURA PRATESE  
LANE PETTINATE  
di Zamori G. & C. S.a.s.

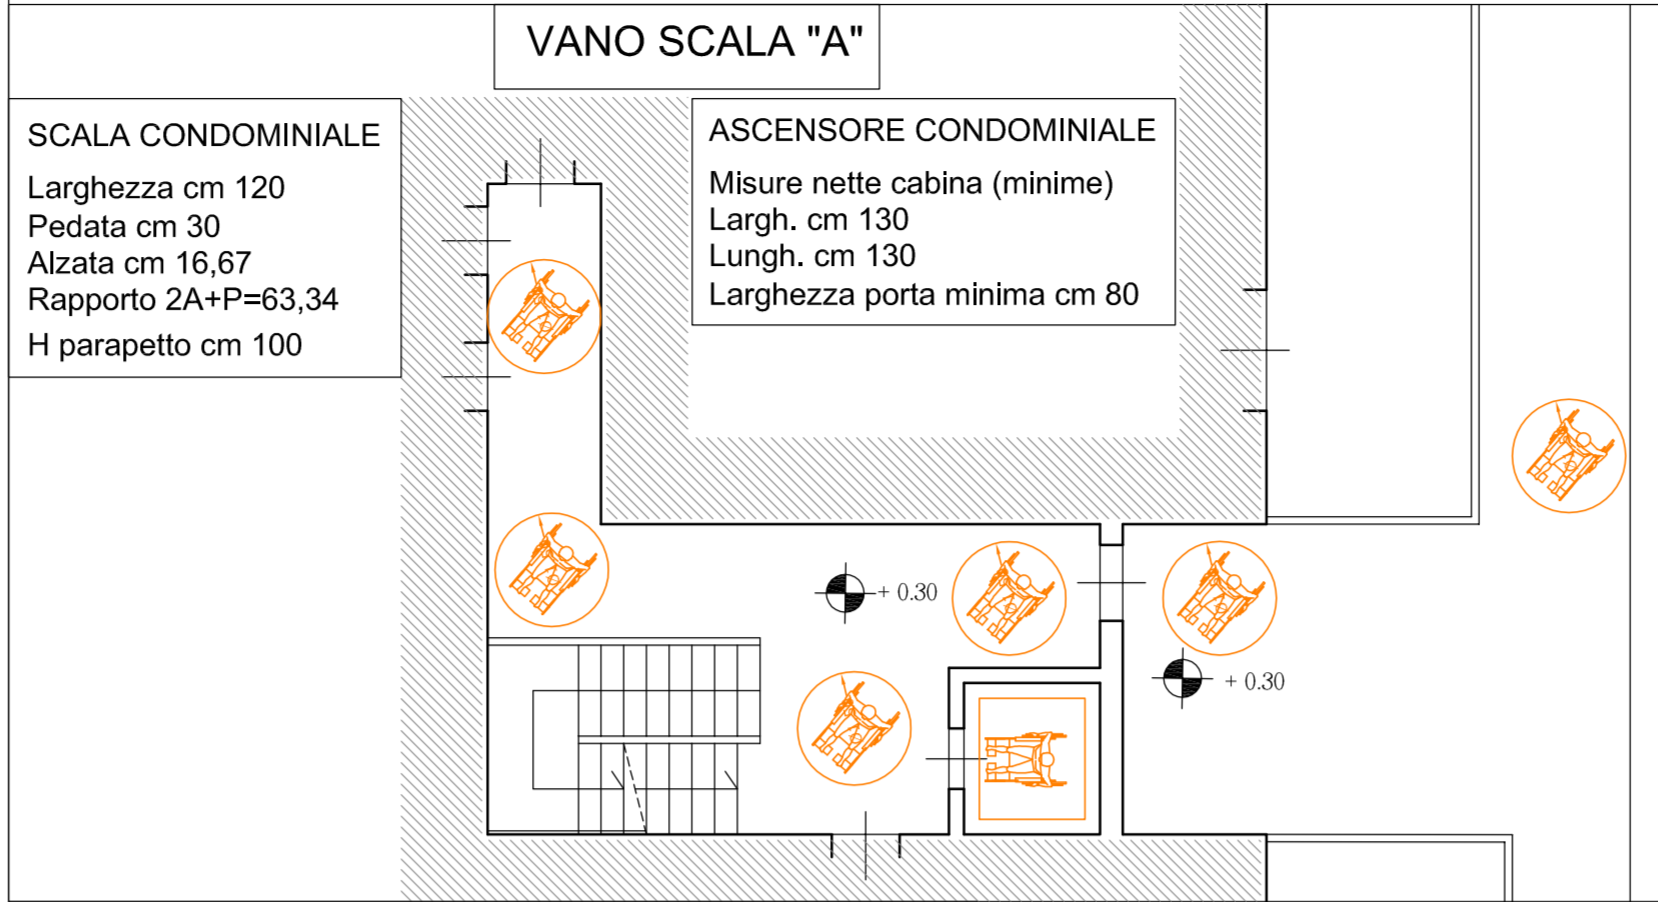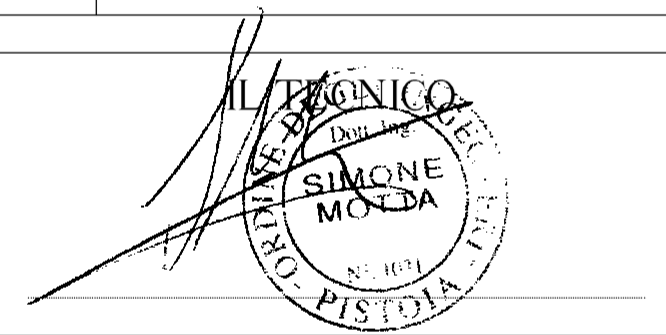

GLI APPARECCHI DI COMANDO, INTERRUPTORI PRESE E PULSANTI, COMPRESO L'ASCENSORE, SARANNO POSTI AD UN'ALTEZZA NON SUPERIORE DI CM 120

