PLANIMETRIA PIANO TIPO scala 1:100

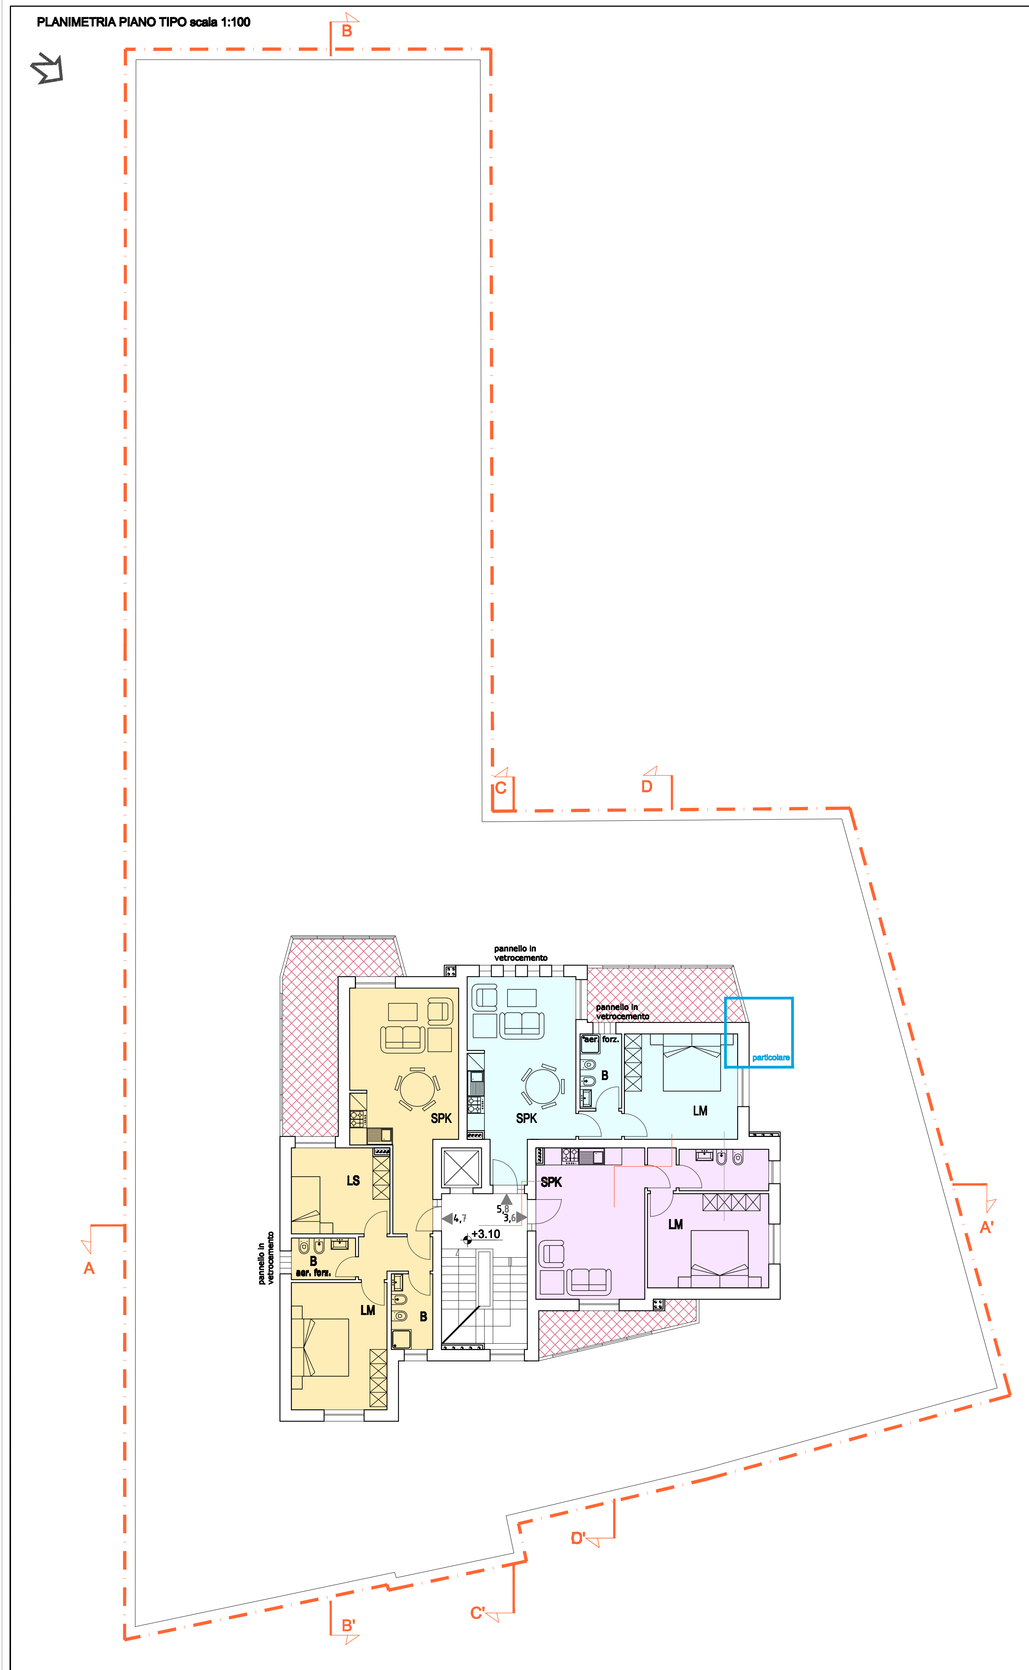

PLANIMETRIA PIANO TERZO scala 1:100

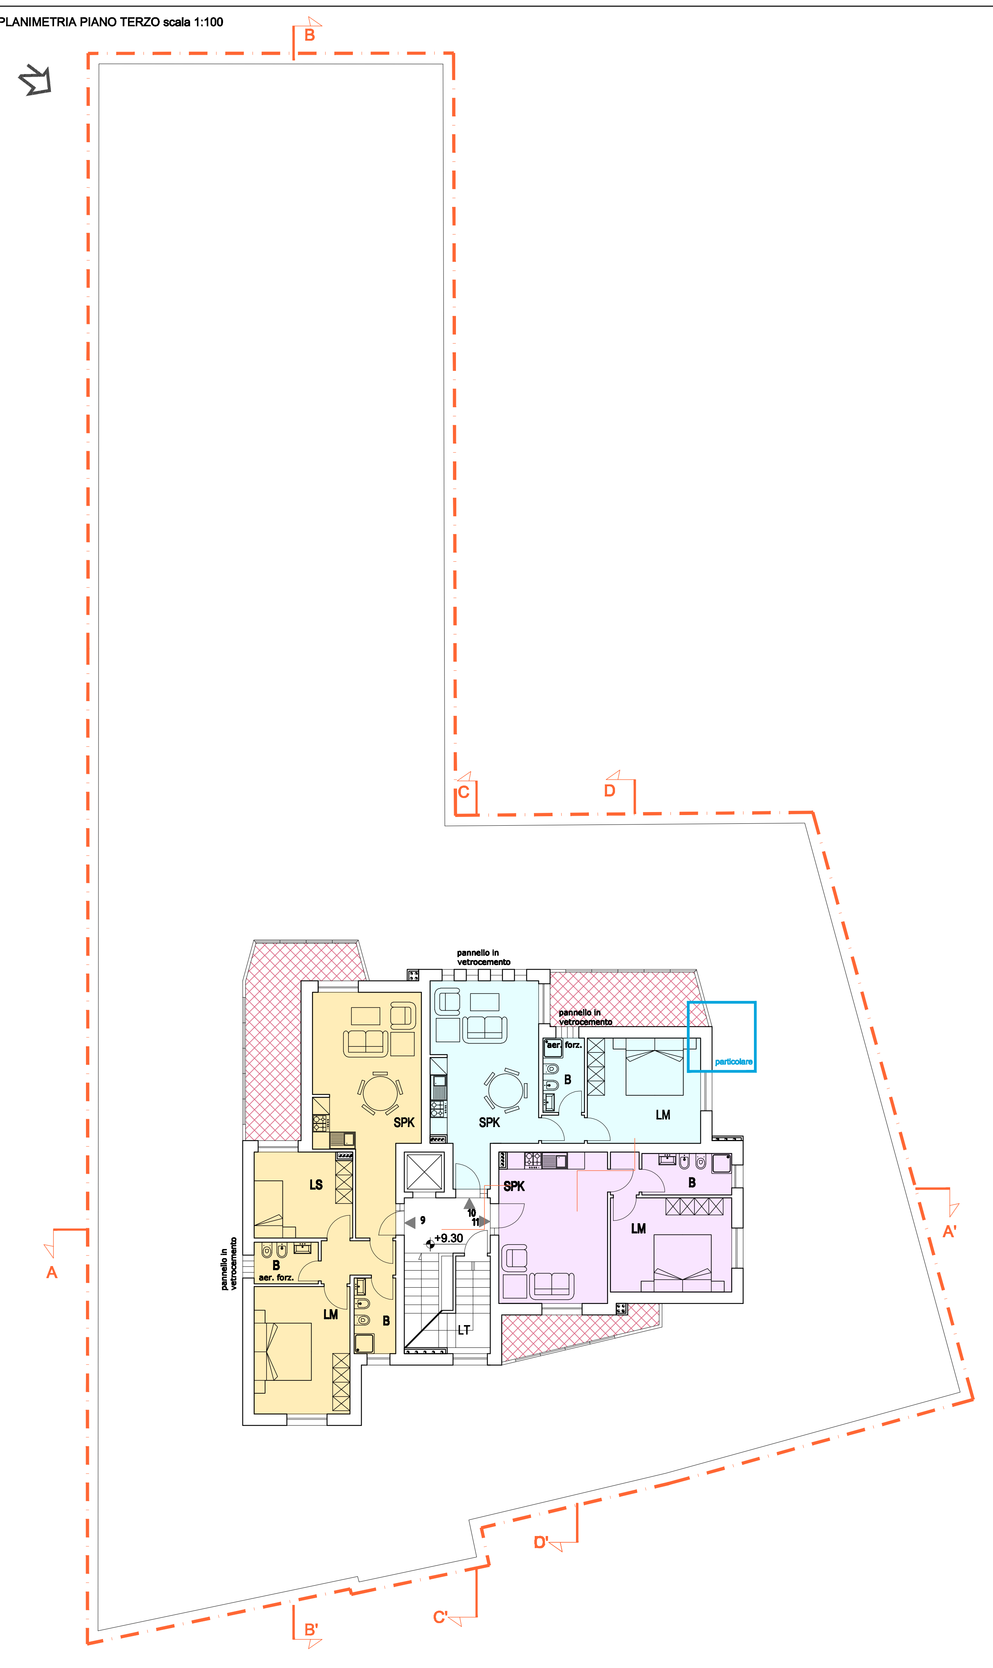

LEGENDA

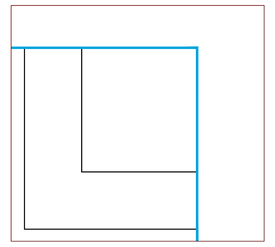

+0.00 ≡ 47.00 m.s.l.m

perimetro del lotto edificabile
quote ai fini dei calcoli urbanistici e/o edilizi
quote reali di progetto

autobloccanti
pavimentazioni in pietra naturale o artificiale

ALBERI AD ALTO FUSTO

1 - *Quercus ilex* (leccio)
2 - *Cercis siliquastrum* (Albero di giuda)
3 - *Cupressus sempervirens* (Cipresso italico)
a - *Lavandula* (Lavanda)
b - *Laurus nobilis* (Alloro)

SARA MARIA VANNUCCHI
A R C H I T E T T O
SEDE : VIA GIACOMO MATTEOTTI n.26, 59100 PRATO(PO)
COD. FISC. VNNSMR74D69G999A - PART. IVA 02152140792
ISCRITTA ALL'ORDINE DEGLI ARCHITETTI DI PRATO N.377

COMUNE DI PRATO

RICHIESTA DI APPROVAZIONE PIANO DI RECUPERO
ai sensi del Capo IV, Titolo V della L.R. n° 1/05

COSTRUZIONE DI NUOVO EDIFICIO RESIDENZIALE
in via del Fondaccio

PROPRIETA':DONATELLO s.p.a. (p.iva 01750360974)

PROGETTO:SARA M. VANNUCCHI ARCHITETTO

DATA: 23.04.2012	PIANTA PIANI TIPO E TERZO	TAV. 3B SCALA: 1:100

A termini di Legge si riserva la proprietà del presente elaborato con divieto di riproduzione e/o divulgazione a terzi senza specifica autorizzazione