PLANIMETRIA
scala 1:100

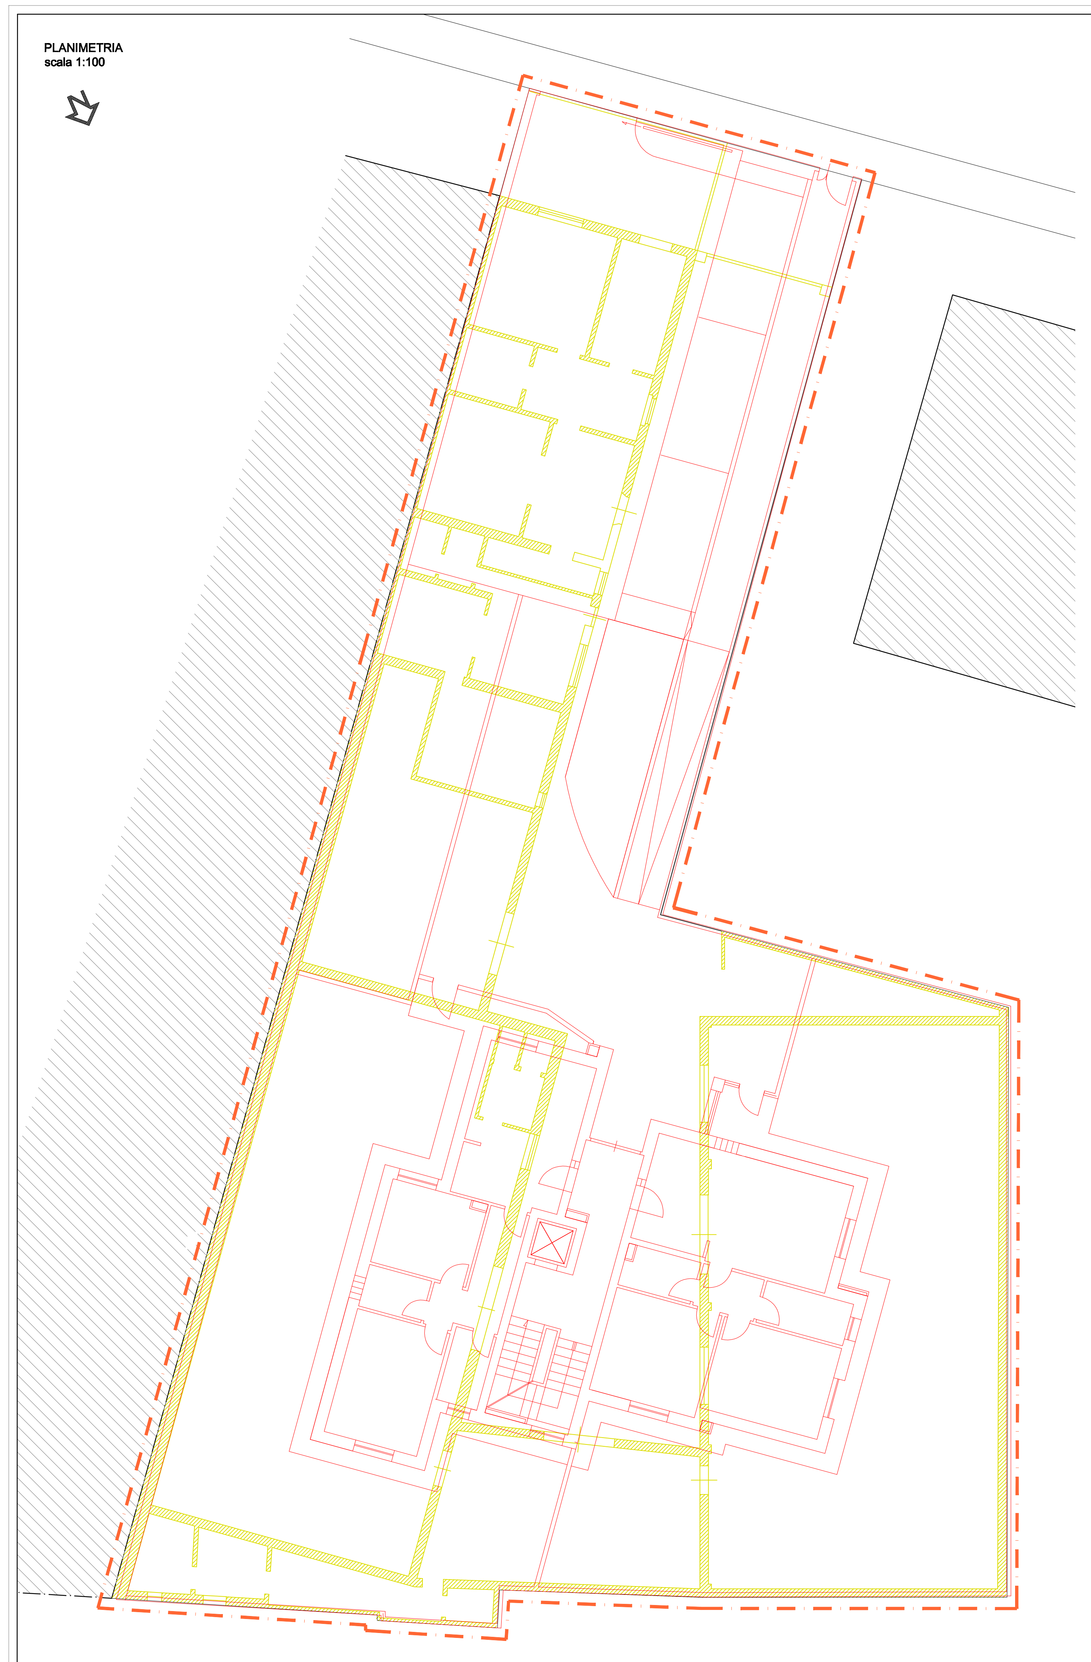

LEGENDA

+0.00 = 46.70 m.s.l.m

SARA MARIA VANNUCCHI
A R C H I T E T T O
SEDE : VIA GIACOMO MATTEOTTI n.26, 59100 PRATO(PO)
COD. FISC. VNNSMR76D66G999A - PART. IVA 02152140792
ISCRITTA ALL'ORDINE DEGLI ARCHITETTI Di PRATO N.377

COMUNE DI PRATO

RICHIESTA DI APPROVAZIONE PIANO DI RECUPERO
ai sensi del Capo IV, Titolo V della L.R. n° 1/05

COSTRUZIONE DI NUOVO EDIFICIO RESIDENZIALE in via del Fondaccio

PROPRIETA':DONATELLO s.p.a. (p.iva 01750360974)

PROGETTO:SARA M. VANNUCCHI ARCHITETTO

DATA: 23.04.2012	STATO SOVRAPPOSTO:PLANIMETRIA	TAV. 6
		SCALA: 1:100

A termini di Legge si riserva la proprietà del presente elaborato con divieto di riproduzione e/o divulgazione a terzi senza specifica autorizzazione