





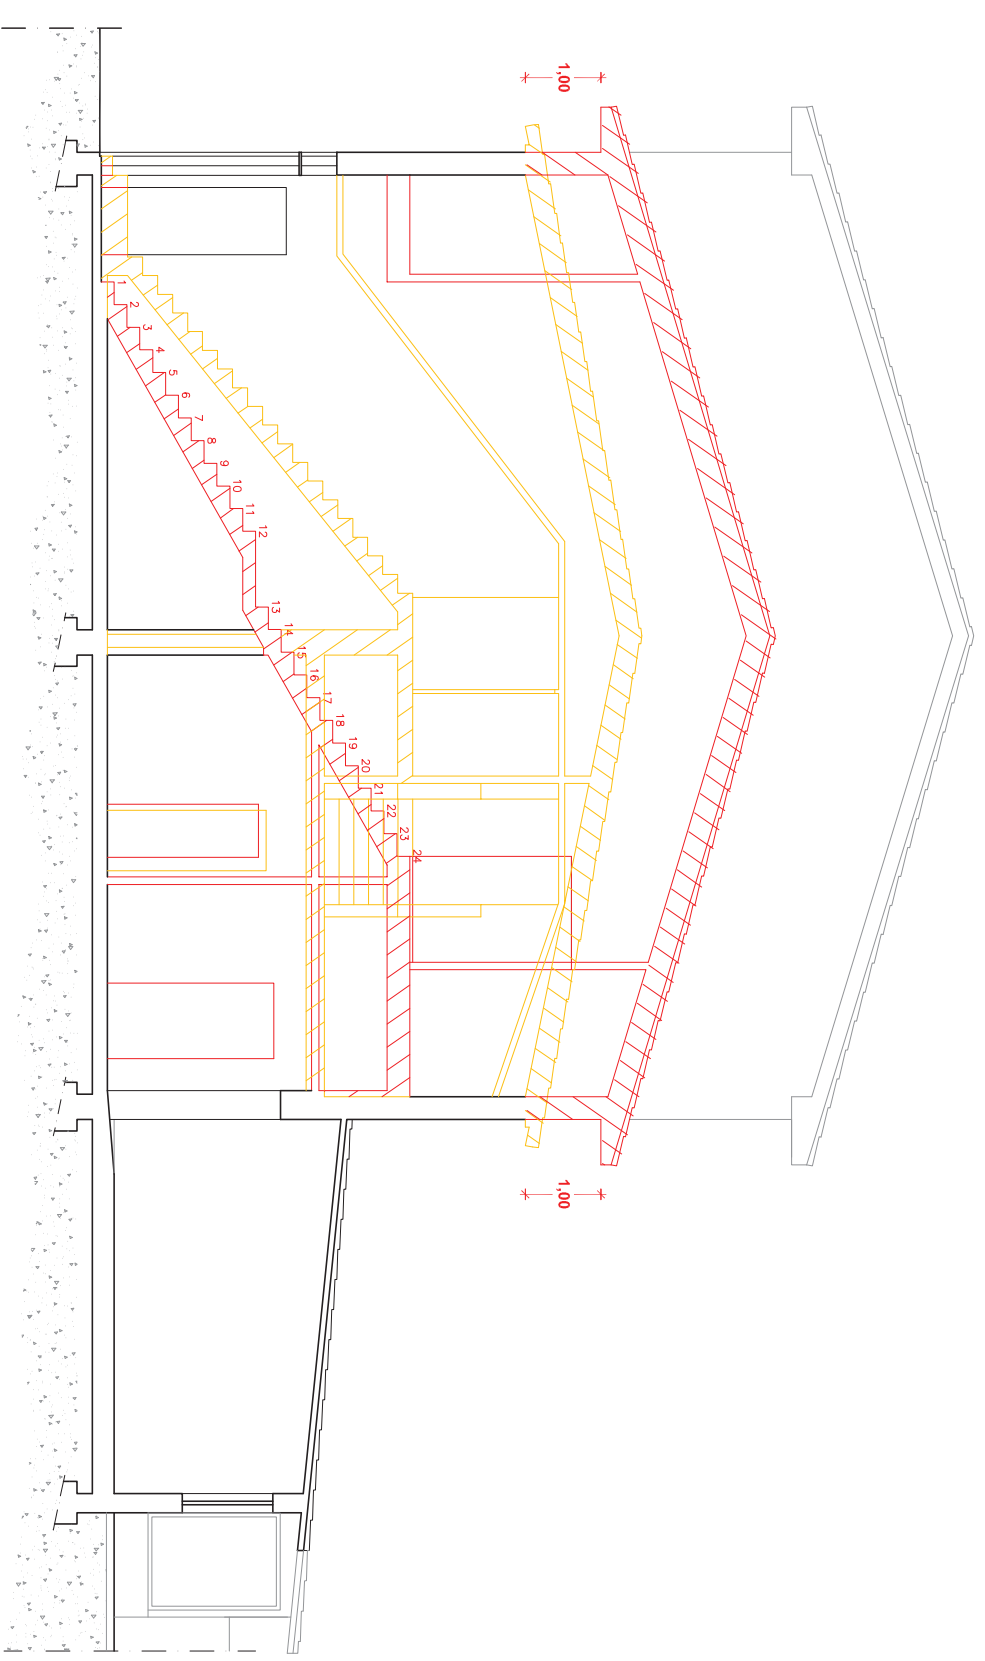


SEZIONE A-A – scala 1:100




SEZIONE B-B – scala 1:100

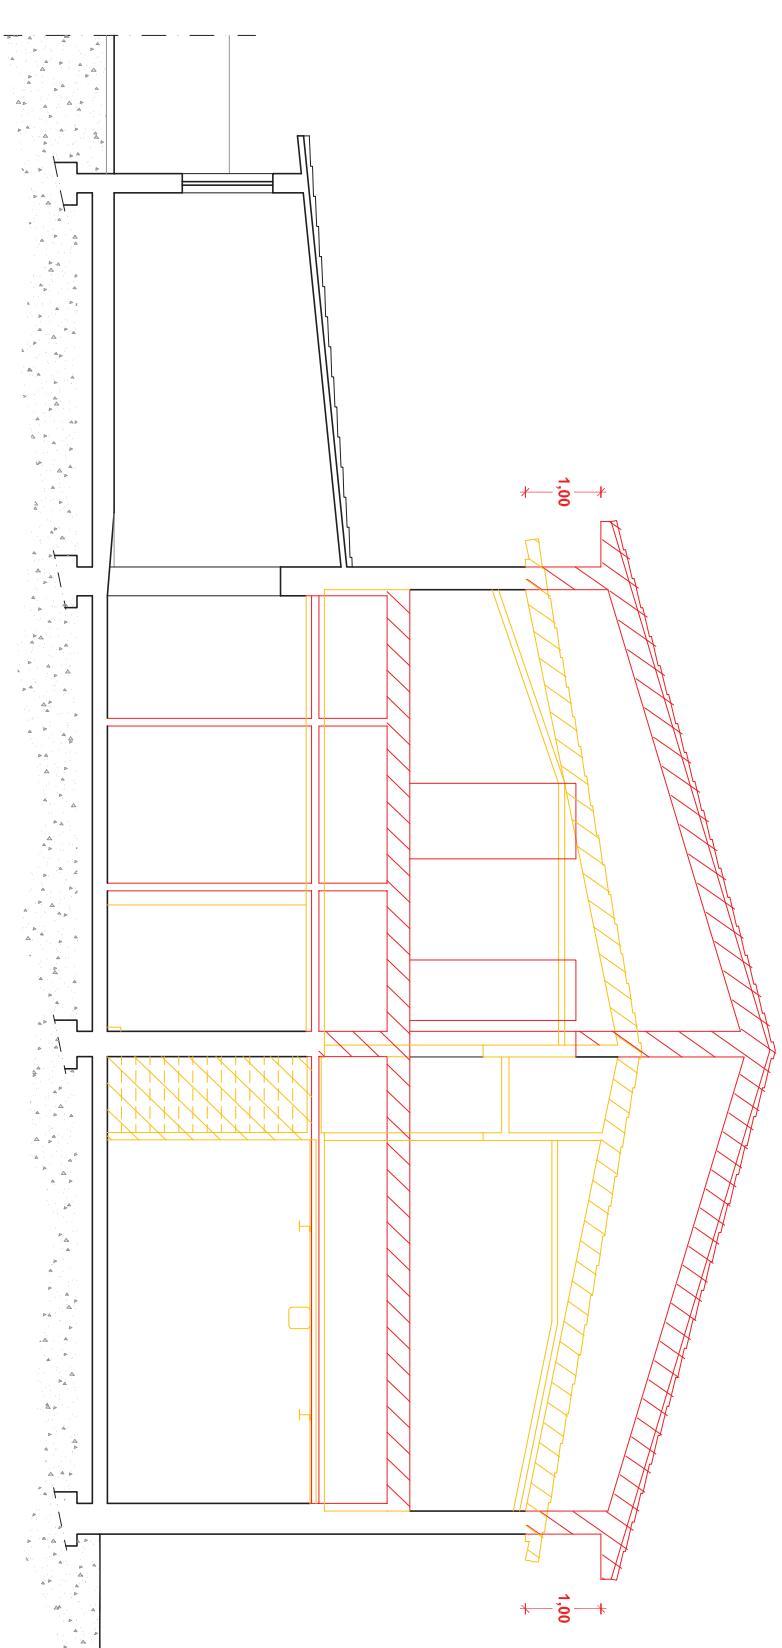

SEZIONE C-C – scala 1:100

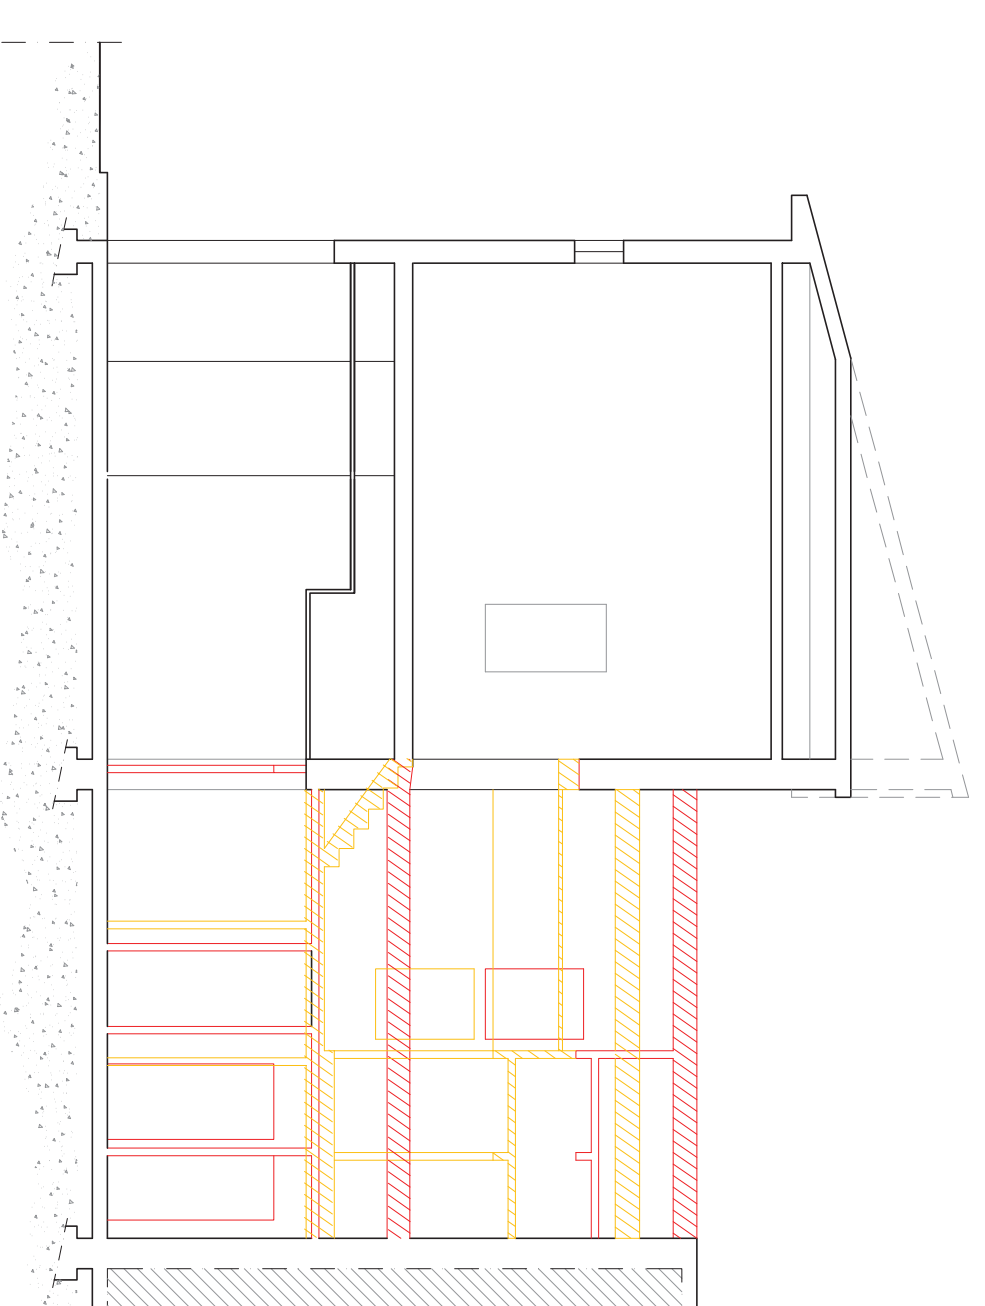

PROSPETTO LATERALE – scala 1:100

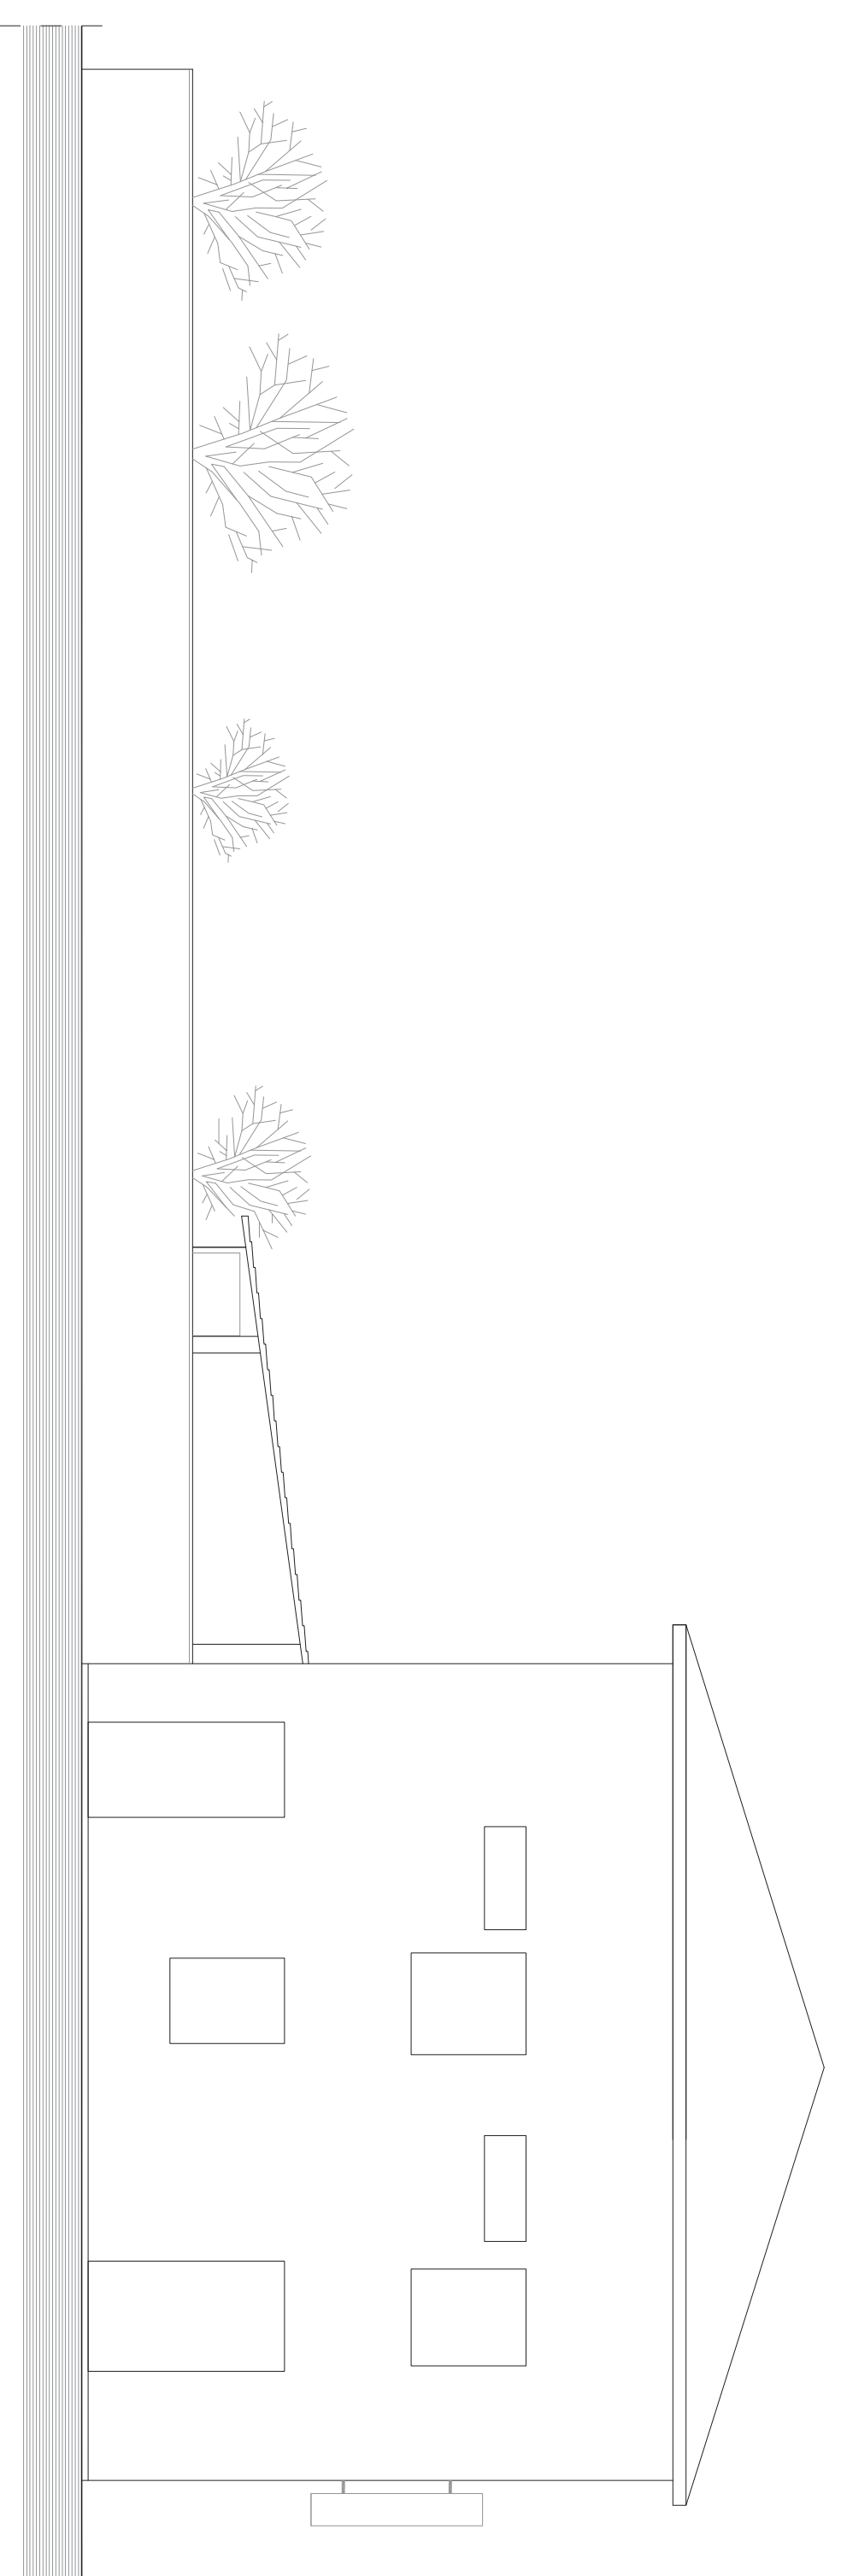

PROSPETTO SU VIA DEL FERRO – scala 1:100

