

COMUNE DI PRATO

PIANO DI RECUPERO

Progetto norma 6.4 Campolmi

PROGETTO DI UN EDIFICIO RESIDENZIALE E COMMERCIALE

Via Frascati - Prato

In variante al PIANO DI RECUPERO n. 108 (P.G. 46873 del 23/07/2002) e
ai PERMESSO DI COSTRUIRE (PE 2752/2006 - P.G. 55670 del 03/08/2006)

PROPRIETA' Costruzioni edili San Paolo di Mennini Franco & c. S.a.s.
Viale G. Galilei n. 13/f - Prato
P.IVA 01746160975


PROGETTISTA Arch. Marco MATTEI
Via dei Renai n. 7 - Firenze

COLLABORATORI Arch. Marco NARDINI
Arch. Gaia SCREPANTI
Geom. Erica MAZZETTI

PERMESSO di COSTRUIRE del 03/08/2006 (PROGETTO CONCESSIONATO)

PLANIMETRIA GENERALE

TAVOLA	Scala	Data presentazione	Data aggiornamento
2	1/500	Novembre 2011	-

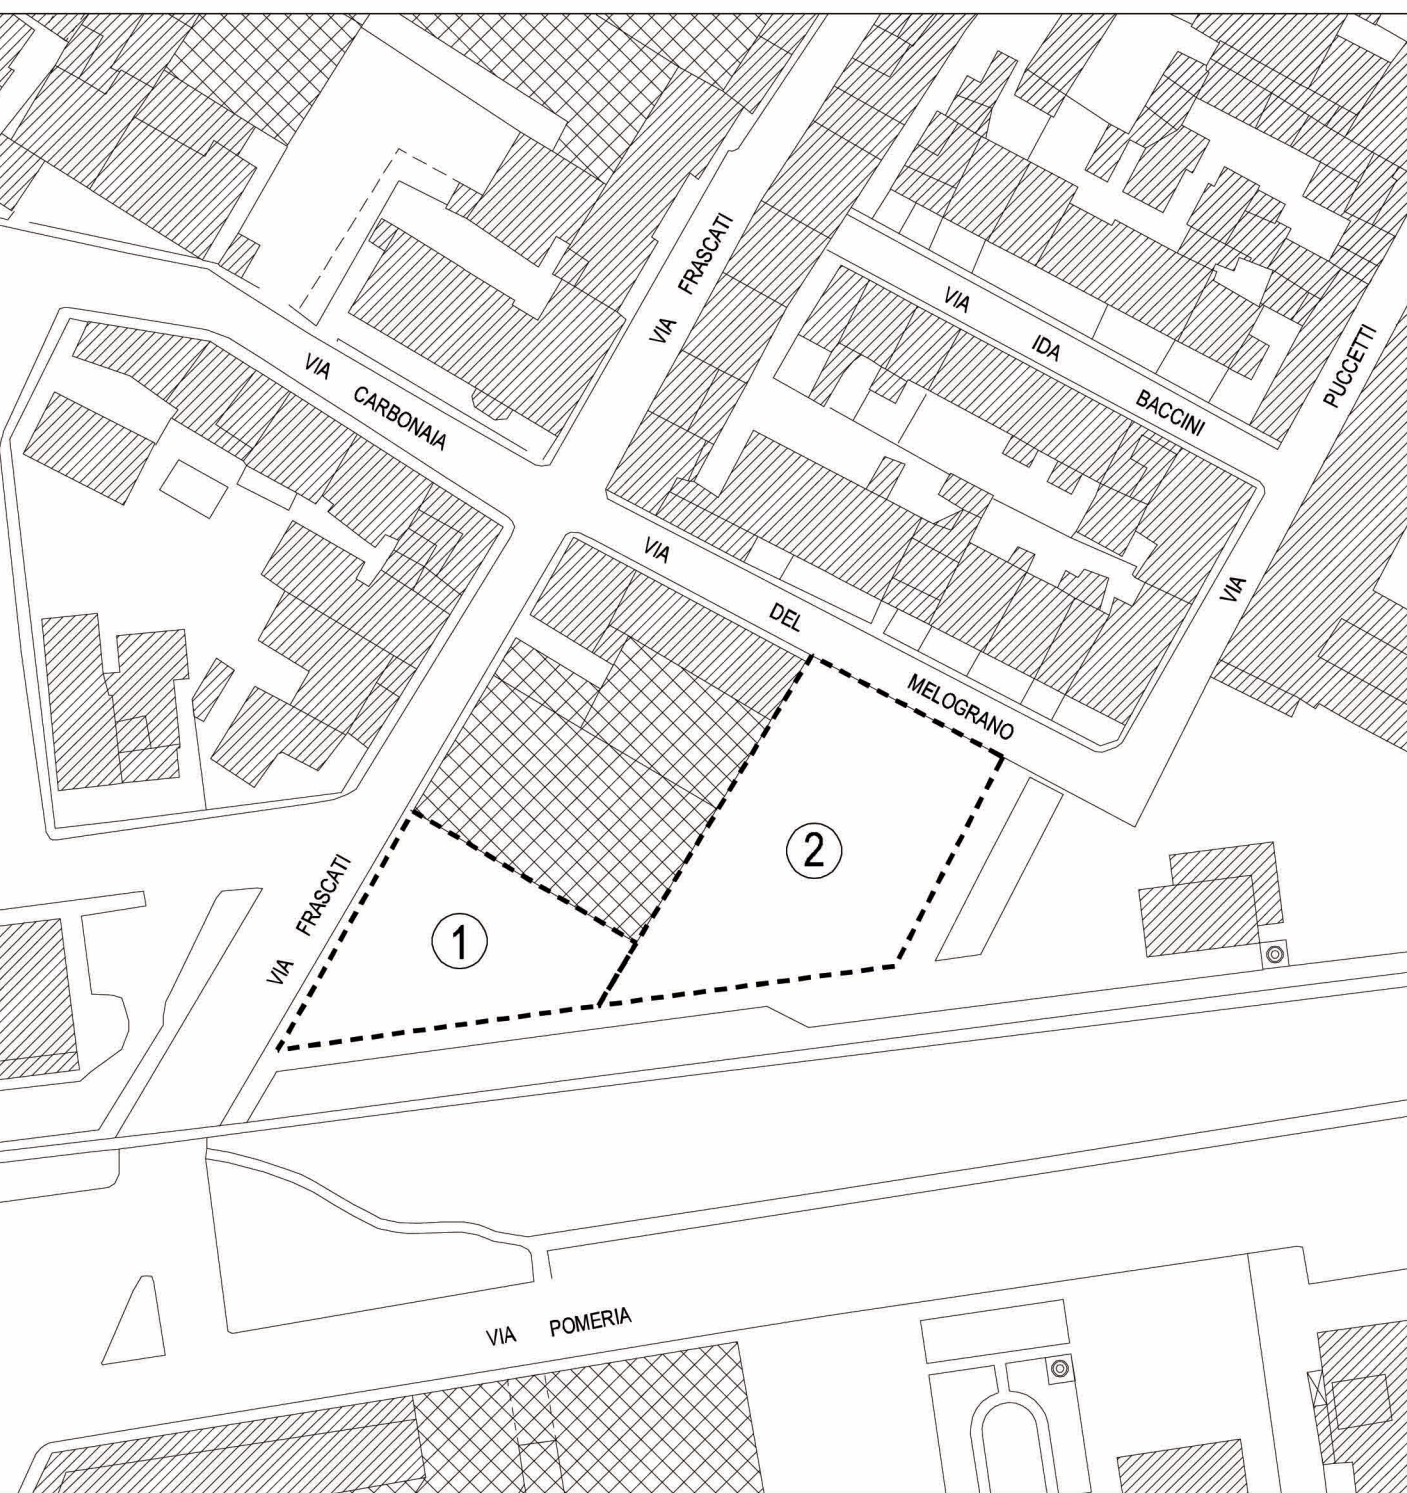

LEGENDA

- 1 AREA DI PROPRIETA' DELLA DITTA "COSTRUZIONI EDILI S.PAULO" DI MENNINI FRANCO E C. S.A.S. OGGETTO DEL PRESENTE PROGETTO
- 2 AREA DI PROPRIETA' DELLA "COOPERATIVA RECUPERARE"

