

# COMUNE DI PRATO

## PIANO DI RECUPERO Progetto norma 6.4 Campolmi

### PROGETTO DI UN EDIFICIO RESIDENZIALE E COMMERCIALE Via Frascati - Prato

In variante al PIANO DI RECUPERO n. 108 (P.G. 46873 del 23/07/2002) e  
al PERMESSO DI COSTRUIRE (PE 2752/2006 - P.G. 55670 del 03/08/2006)

PROPRIETA' Costruzioni edili San Paolo di Mennini Franco & c. S.a.s.  
Viale G. Galilei n. 13/f - Prato  
P.IVA 01746160975


PROGETTISTA Arch. Marco MATTEI  
Via dei Renai n. 7 - Firenze

COLLABORATORI Arch. Marco NARDINI  
Arch. Gaia SCREPANTI  
Geom. Erica MAZZETTI

STATO DI PROGETTO

PIANTA PIANO TERRA

TAVOLA	Scala	Data presentazione	Data aggiornamento
<b>6</b>	1/200	Novembre 2011	Luglio 2012

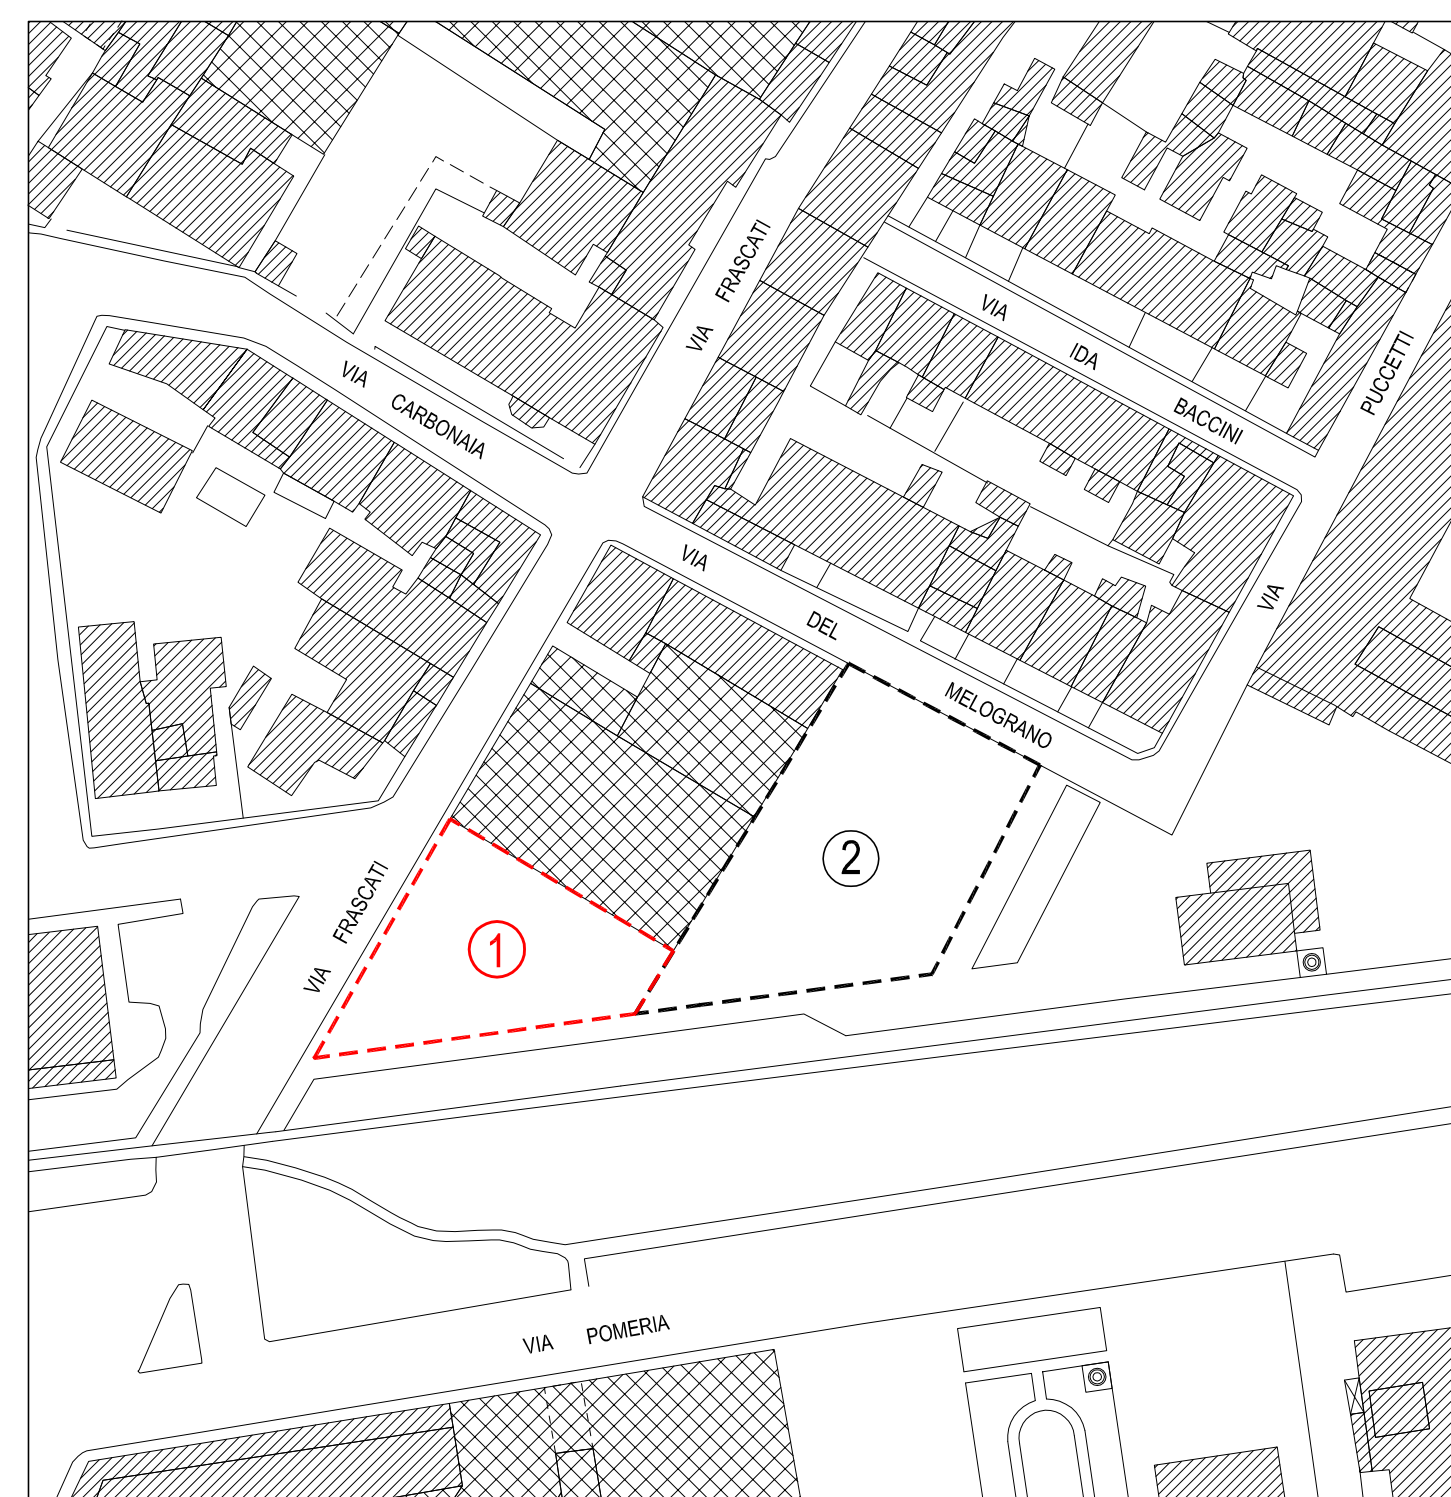

#### LEGENDA

- ① AREA DI PROPRIETA' DELLA DITTA "COSTRUZIONI EDILI S.PAOLO" DI MENNINI FRANCO E C. S.A.S. OGGETTO DEL PRESENTE PROGETTO
- ② AREA DI PROPRIETA' DELLA "COOPERATIVA RECUPERARE"

