




SCHEMA TIPICO COLLEGAMENTI IDRICI SANITARI E DI SCARICO

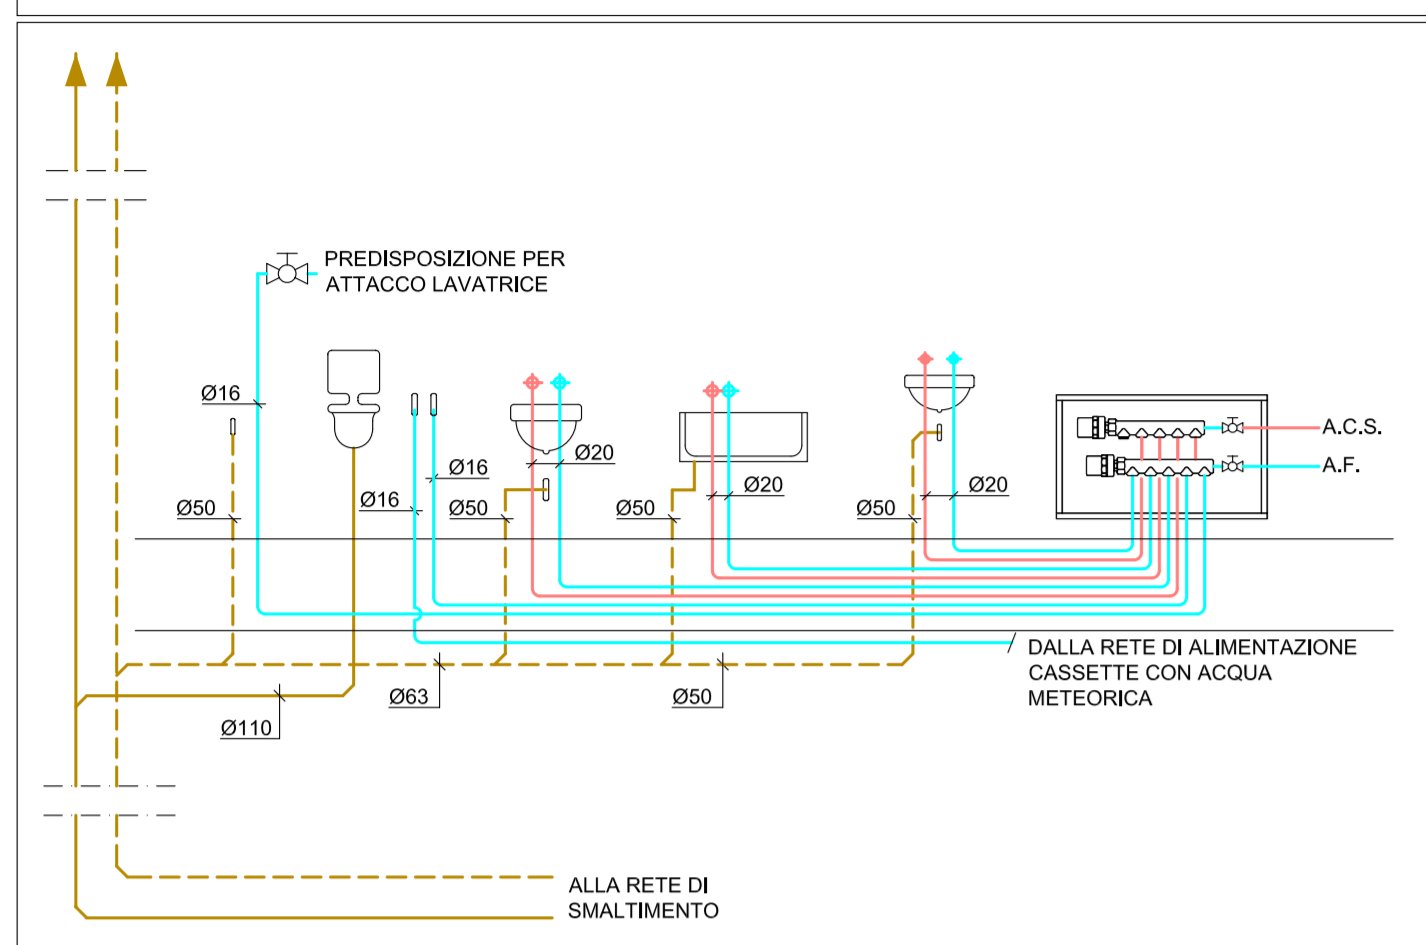


DISTANZA TRA GLI APPARECCHI E LE COLONNE DI SCARICO

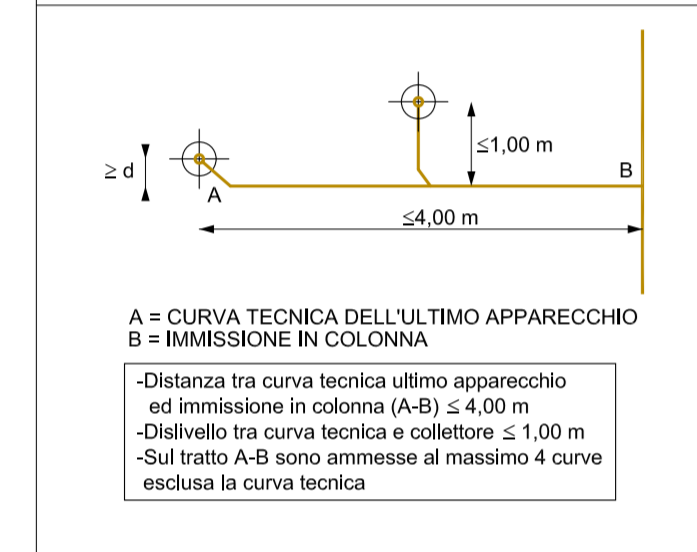

PARTICOLARI DI POSA COLLETTORI E COLONNE DI SCARICO

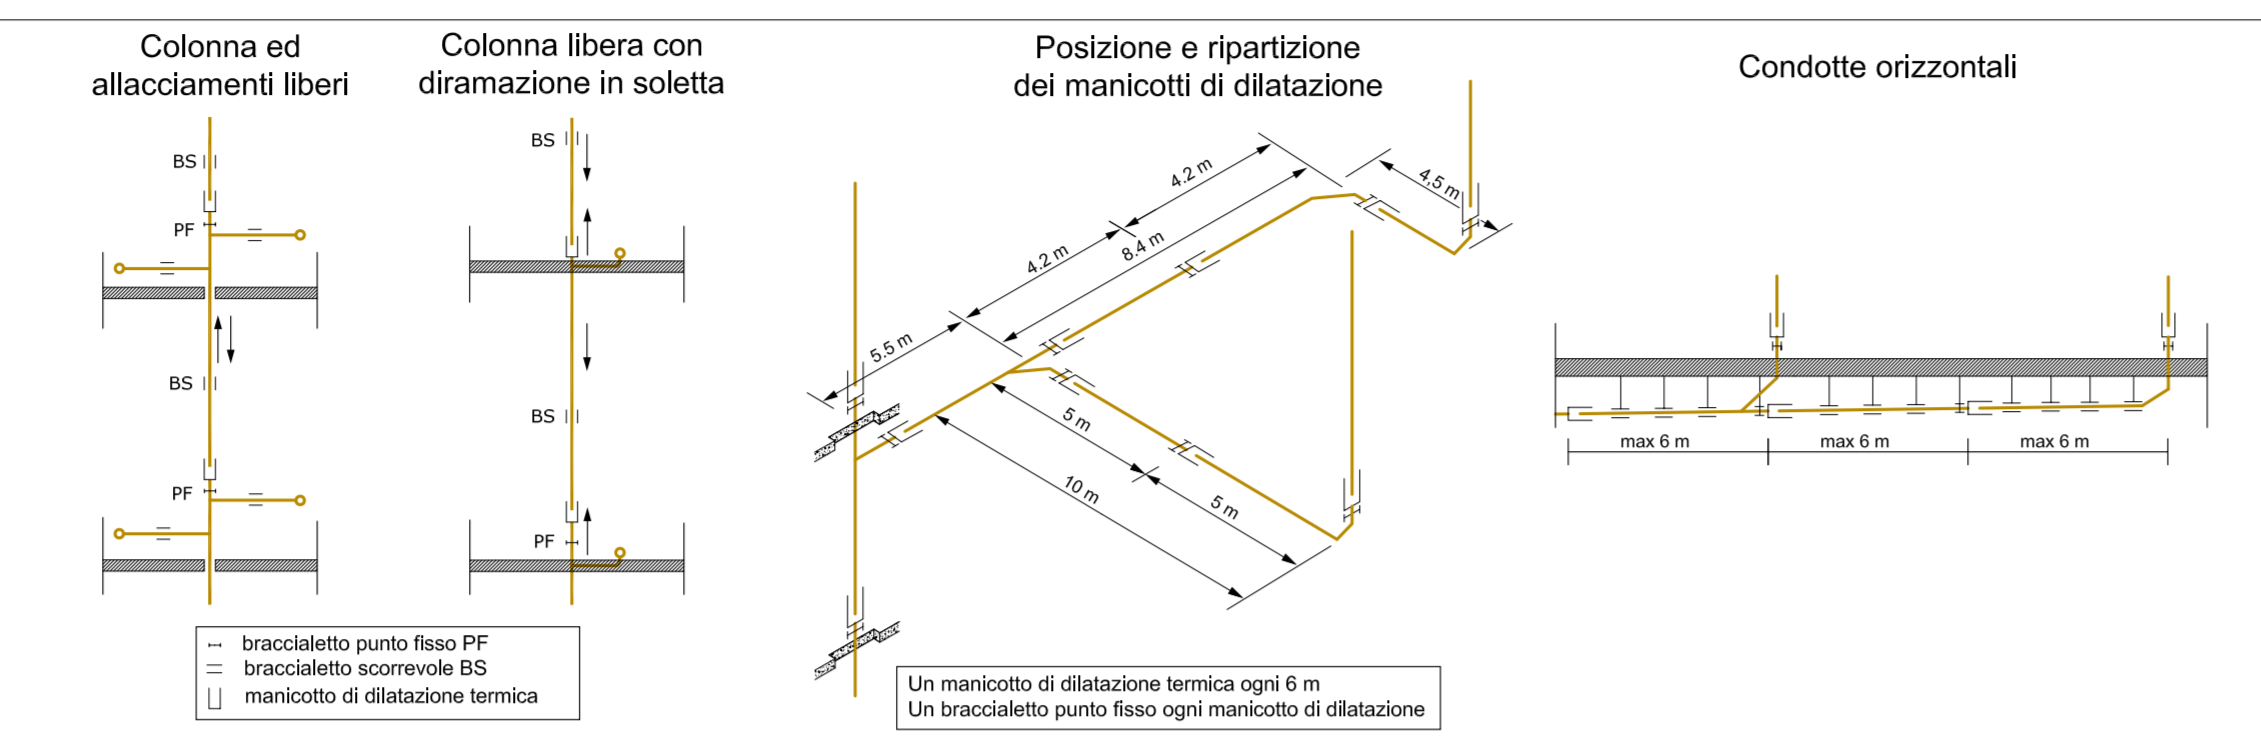

PARTICOLARE SBOCCO COLONNE DI SCARICO SULLA COPERTURA

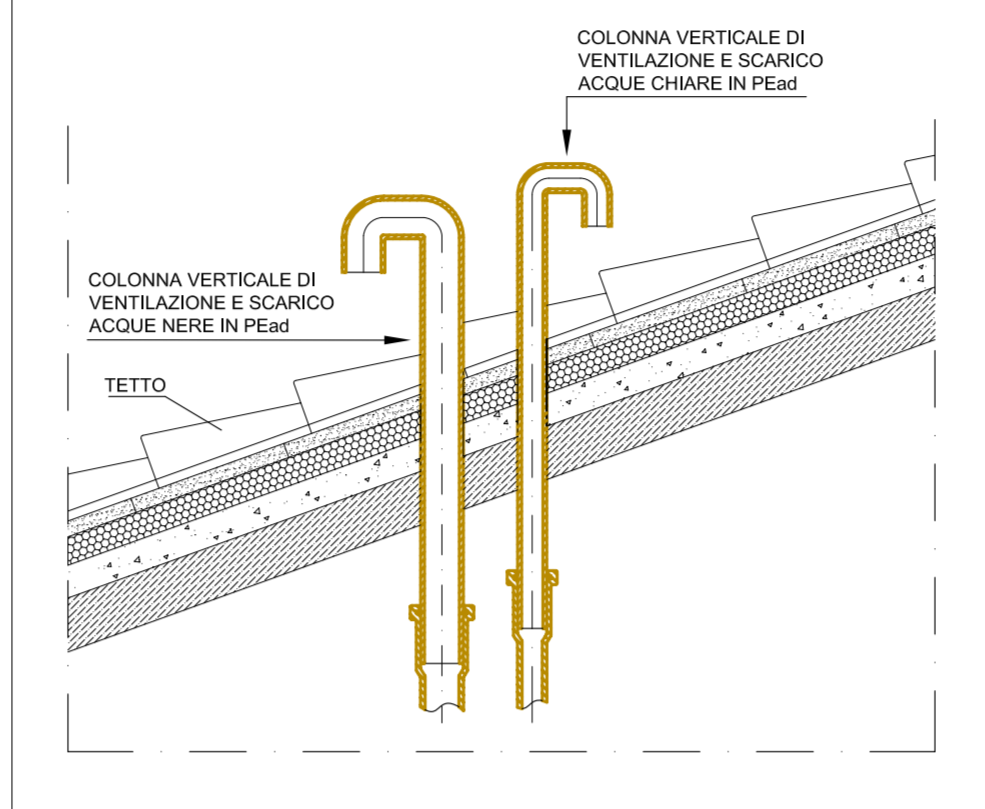

SIMBOLOGIA IMPIANTO IDROSANITARIO

	FOSSA BIOLOGICA TRICAMERALE
	POZZETTO DEGRASSATORE
	CADITOIA ACQUE OLEOSE CON POZZETTO DISOLEATORE
	STAZIONE DI SOLLEVAMENTO
	COLONNE DI SCARICO E VENTILAZIONE ACQUE NERE IN PEad Ø110 mm
	COLONNE DI SCARICO E VENTILAZIONE ACQUE CHIARE PEad Ø90 mm (OVE NON INDICATO DIVERSAMENTE)
	TUBAZIONI IN PEad PER LO SCARICO E LA VENTILAZIONE DELLE ACQUE NERE INTERRATE O STAFFATE AL SOFFITTO DELL'AUTORIMESSA
	TUBAZIONI IN PEad PER LO SCARICO E LA VENTILAZIONE DELLE ACQUE CHIARE INTERRATE O STAFFATE AL SOFFITTO DELL'AUTORIMESSA
	TUBAZIONI IN PEad PER LA VENTILAZIONE DELLE FOSSE BIOLOGICHE INTERRATE O STAFFATE AL SOFFITTO DELL'AUTORIMESSA
	TUBAZIONI IN PEad PER LA VENTILAZIONE DEI POZZETTI DEGRASSATORI INTERRATE O STAFFATE AL SOFFITTO DELL'AUTORIMESSA
	TUBAZIONI IN PEad PER LO SMALTIMENTO DELLE ACQUE OLEOSE (con indicazione del diametro in mm), CON PENDENZA MIN. 1%

- sbocco canna fumaria caffetteria
- sbocco canne fumarie cucine
- sbocco estrazioni aria dai bagni elettrici
- sbocco sfalsi fosse biologiche e colonne di scarico



COMUNE DI PRATO

PIANO DI RECUPERO

Progetto norma 6.4 Campolmi

PROGETTO DI UN EDIFICIO RESIDENZIALE E COMMERCIALE

Via Frascati - Prato

In variante al PIANO DI RECUPERO n. 108 (P.G. 46873 del 23/07/2002) e al PERMESSO DI COSTRUIRE (PE 2752/2006 - P.G. 55670 del 03/08/2006)

PROPRIETA' Costruzioni edili San Paolo di Mennini Franco & c. S.a.s.
Viale G. Galilei n. 13/f - Prato
P.IVA 01746160975

PROGETTISTA ARCHITETTONICO Arch. Marco MATTEI
Via dei Renai n. 7 - Firenze

PROGETTISTA IMPIANTI MECCANICI Ing. Luigi TOMAY
Via Balducci n. 10 - Prato

STATO DI PROGETTO - TAVOLA SOSTITUTIVA DELLA n° 21 DEL LUGLIO 2012

IMPIANTO SANITARIO DI SCARICO
IMPIANTO DI ESTRAZIONE ARIA E ESALAZIONE FUMI
PIANTA PIANO PRIMO, SECONDO E COPERTURA - SPECIFICHE TECNICHE

TAVOLA	Scala	Data presentazione	Data aggiornamento
21	1/100	Luglio 2012	Ottobre 2012